


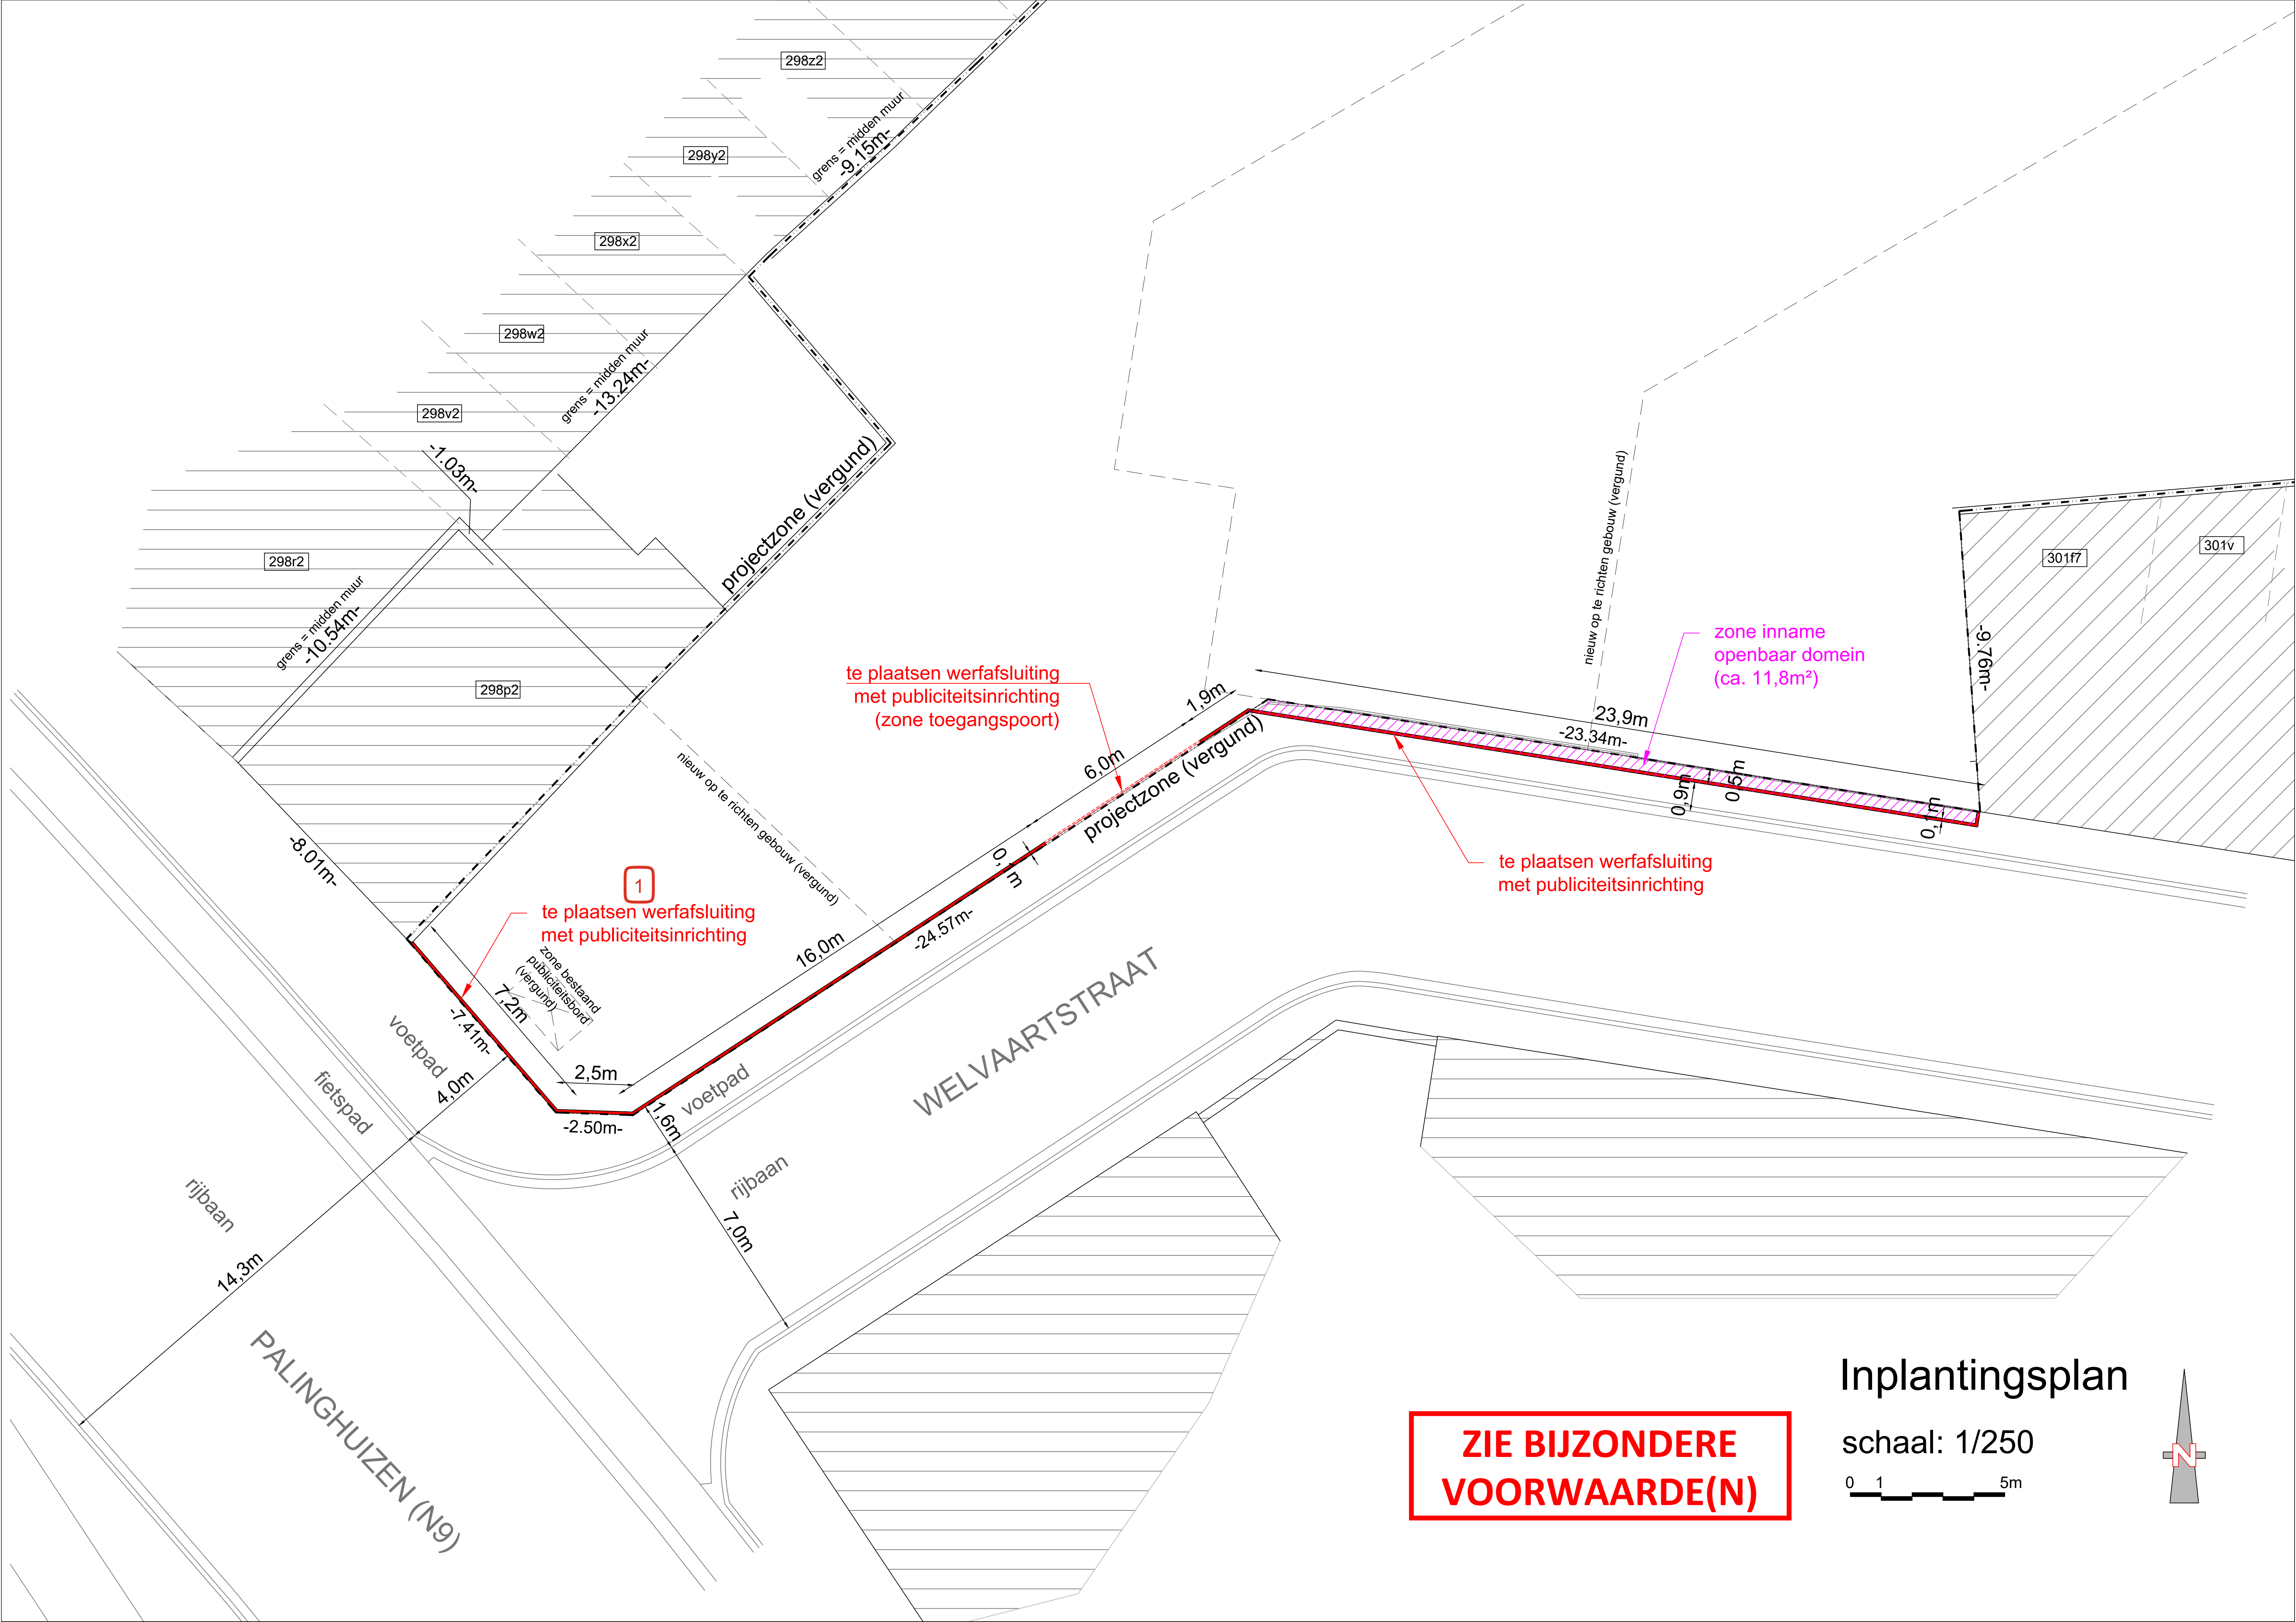

**ZIE BIJZONDERE
VOORWAARDE(N)**

Inplantingsplan

schaal: 1/250

0 1 5m

