


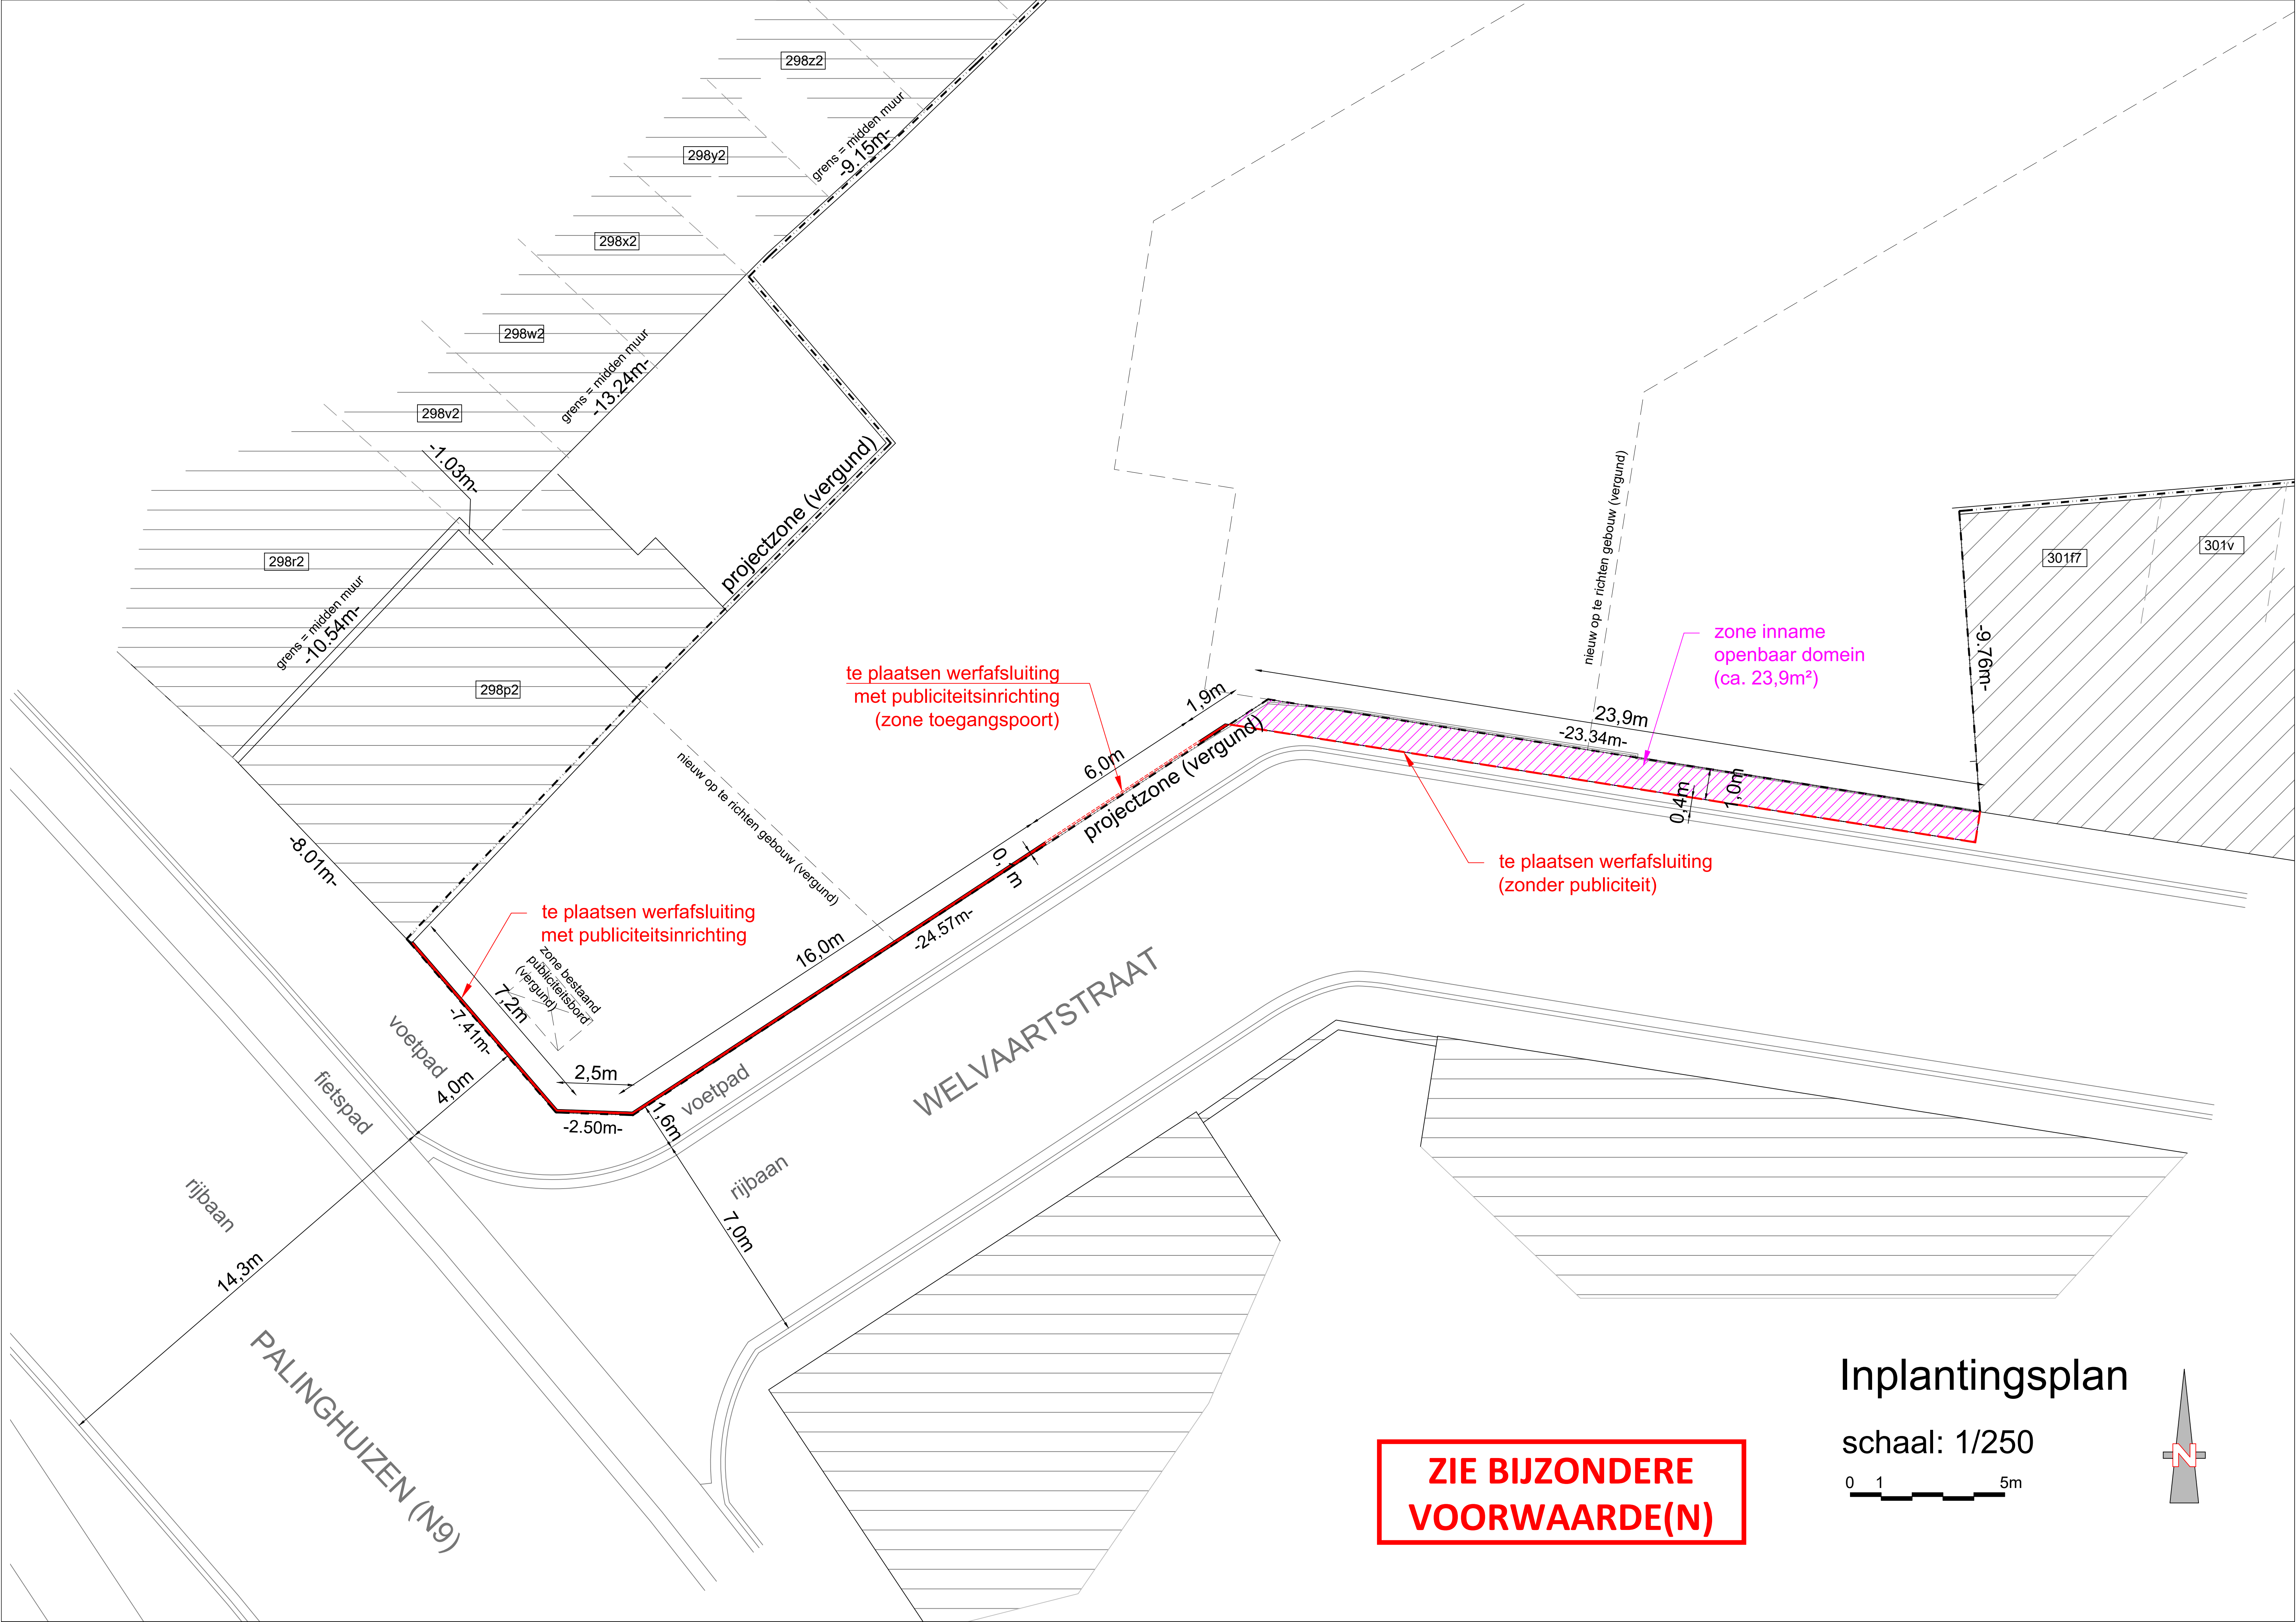

te plaatsen werfafsluiting
met publiciteitsinrichting
(zone toegangspoort)

te plaatsen werfafsluiting
met publiciteitsinrichting

te plaatsen werfafsluiting
(zonder publiciteit)

zone inname
openbaar domein
(ca. 23,9m²)

**ZIE BIJZONDERE
VOORWAARDE(N)**

Inplantingsplan

schaal: 1/250

0 1 5m

