

PERCEELSGRENS

LEGENDE

- 1/ GEVELSTEEN: BAROK 83 TERRACOTTA KLEURIGE GEVELSTEEN
ECO-BRICK WDF 215 X 65 X 65 MM +12MM VOEG
2/ BUITENSCHRIJNWERK: ZWART/ANTRACIET KLEURIG
3/ DAKPAN: WIENERBERGER TRADIVA ANTRACIET (GRIJS) MAT
4/ VELUX: ZWART/ANTRACIET KLEURIG

C



PERCEELSGRENS

B

PERCEELSGRENS

A

PERCEELSGRENS

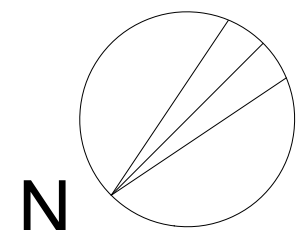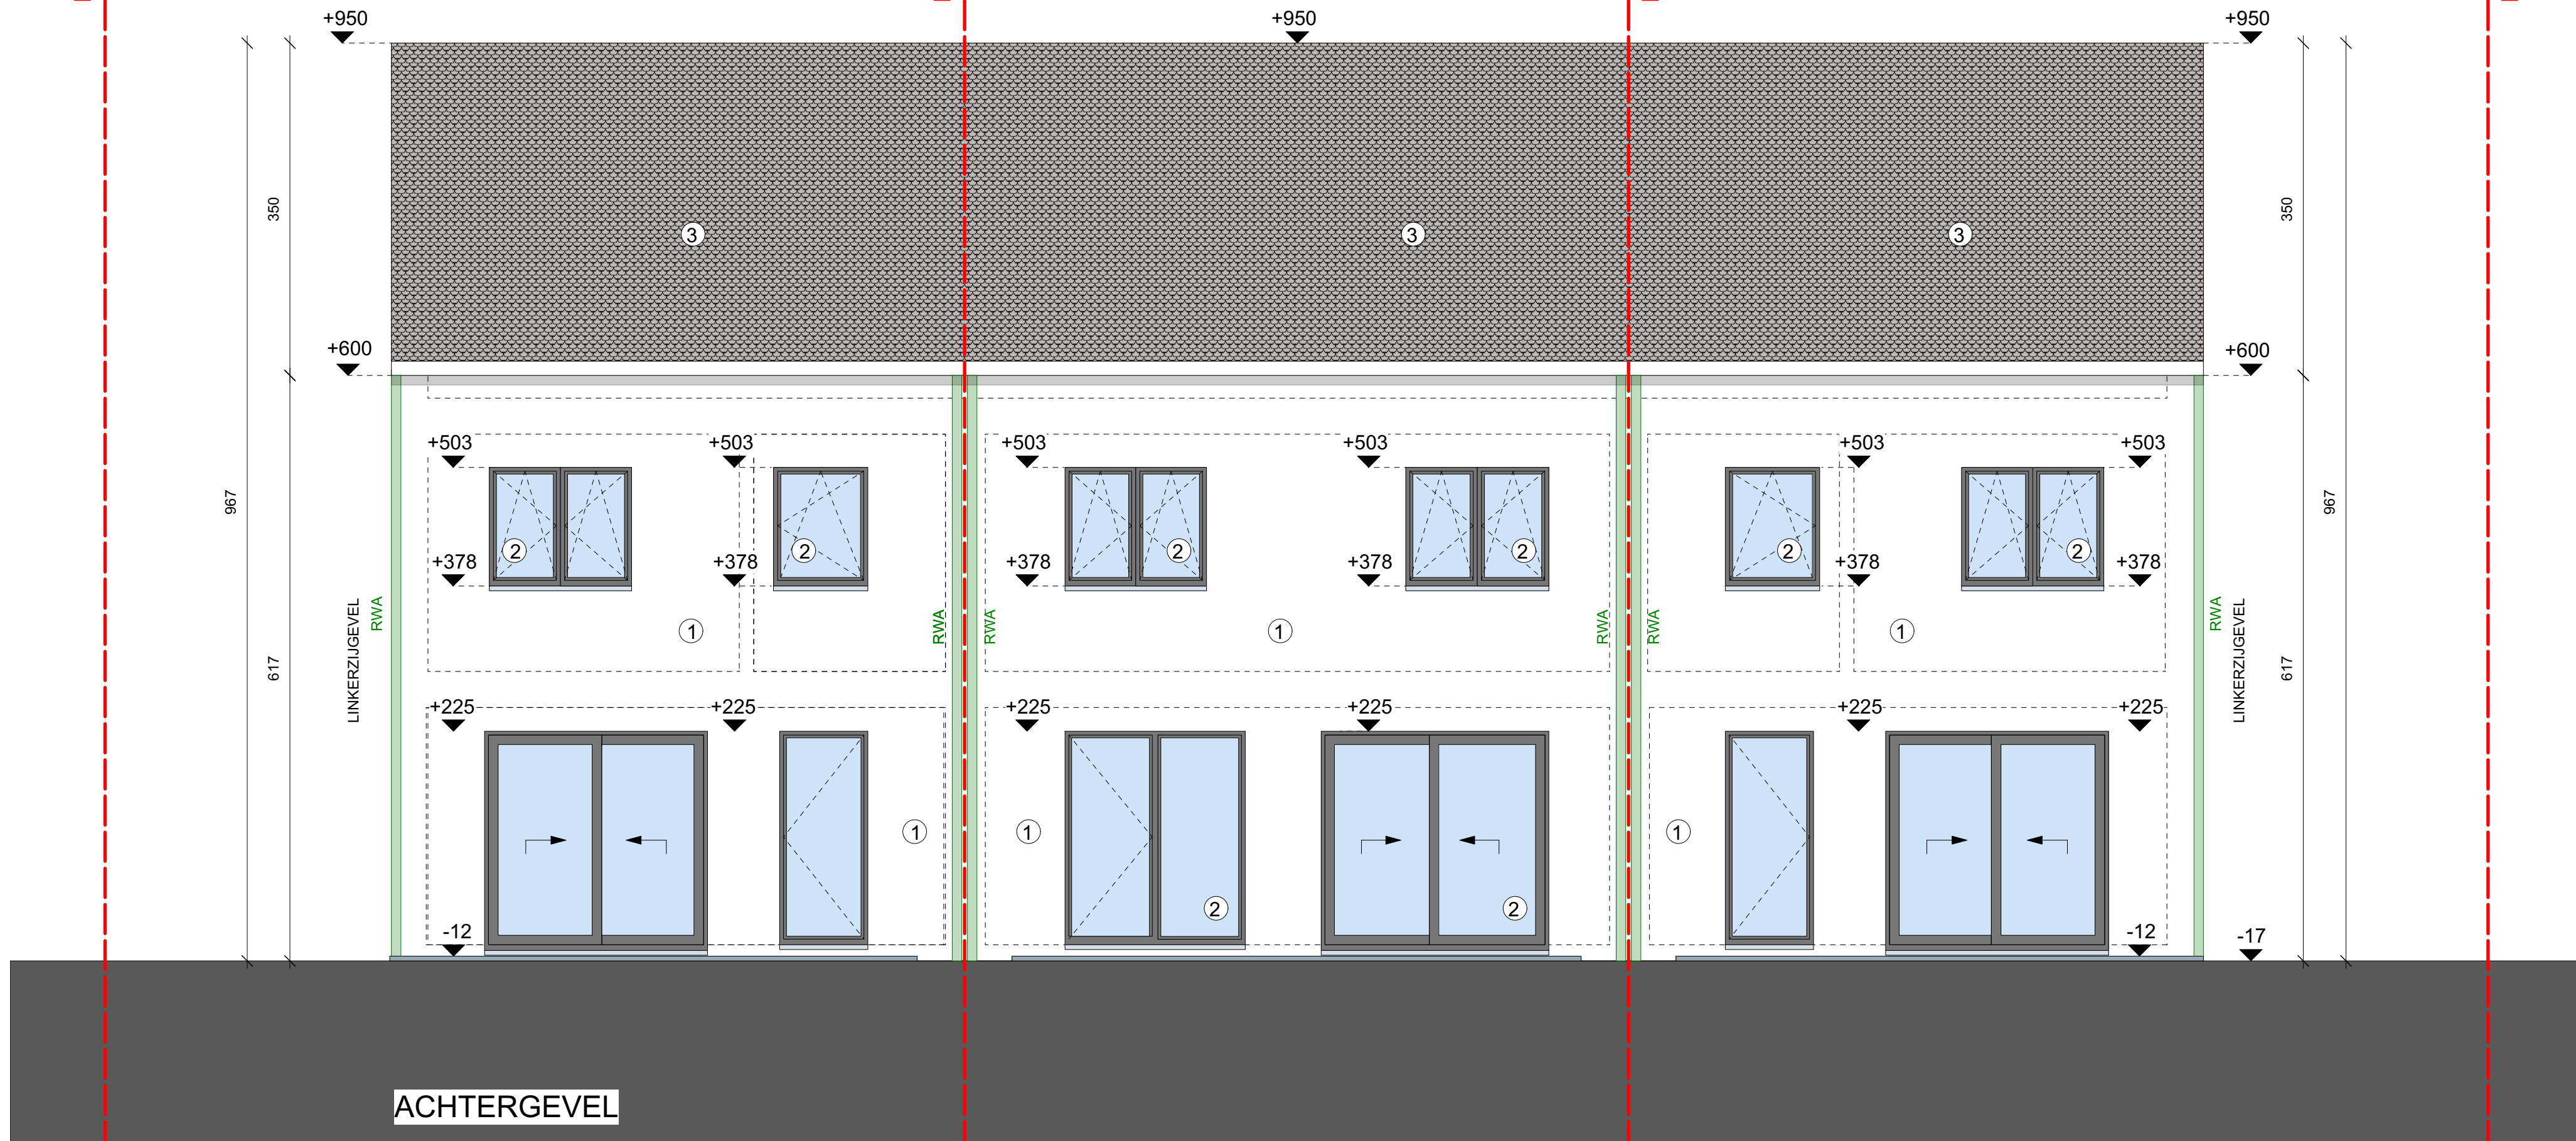

BOUWAANVRAAG GROEPSWONINGBOUW
ACHTERGEVEL NIEUWE TOESTAND

Zuidbroek 37- 9030 Mariakerke (Gent)
schaal 1/50

