


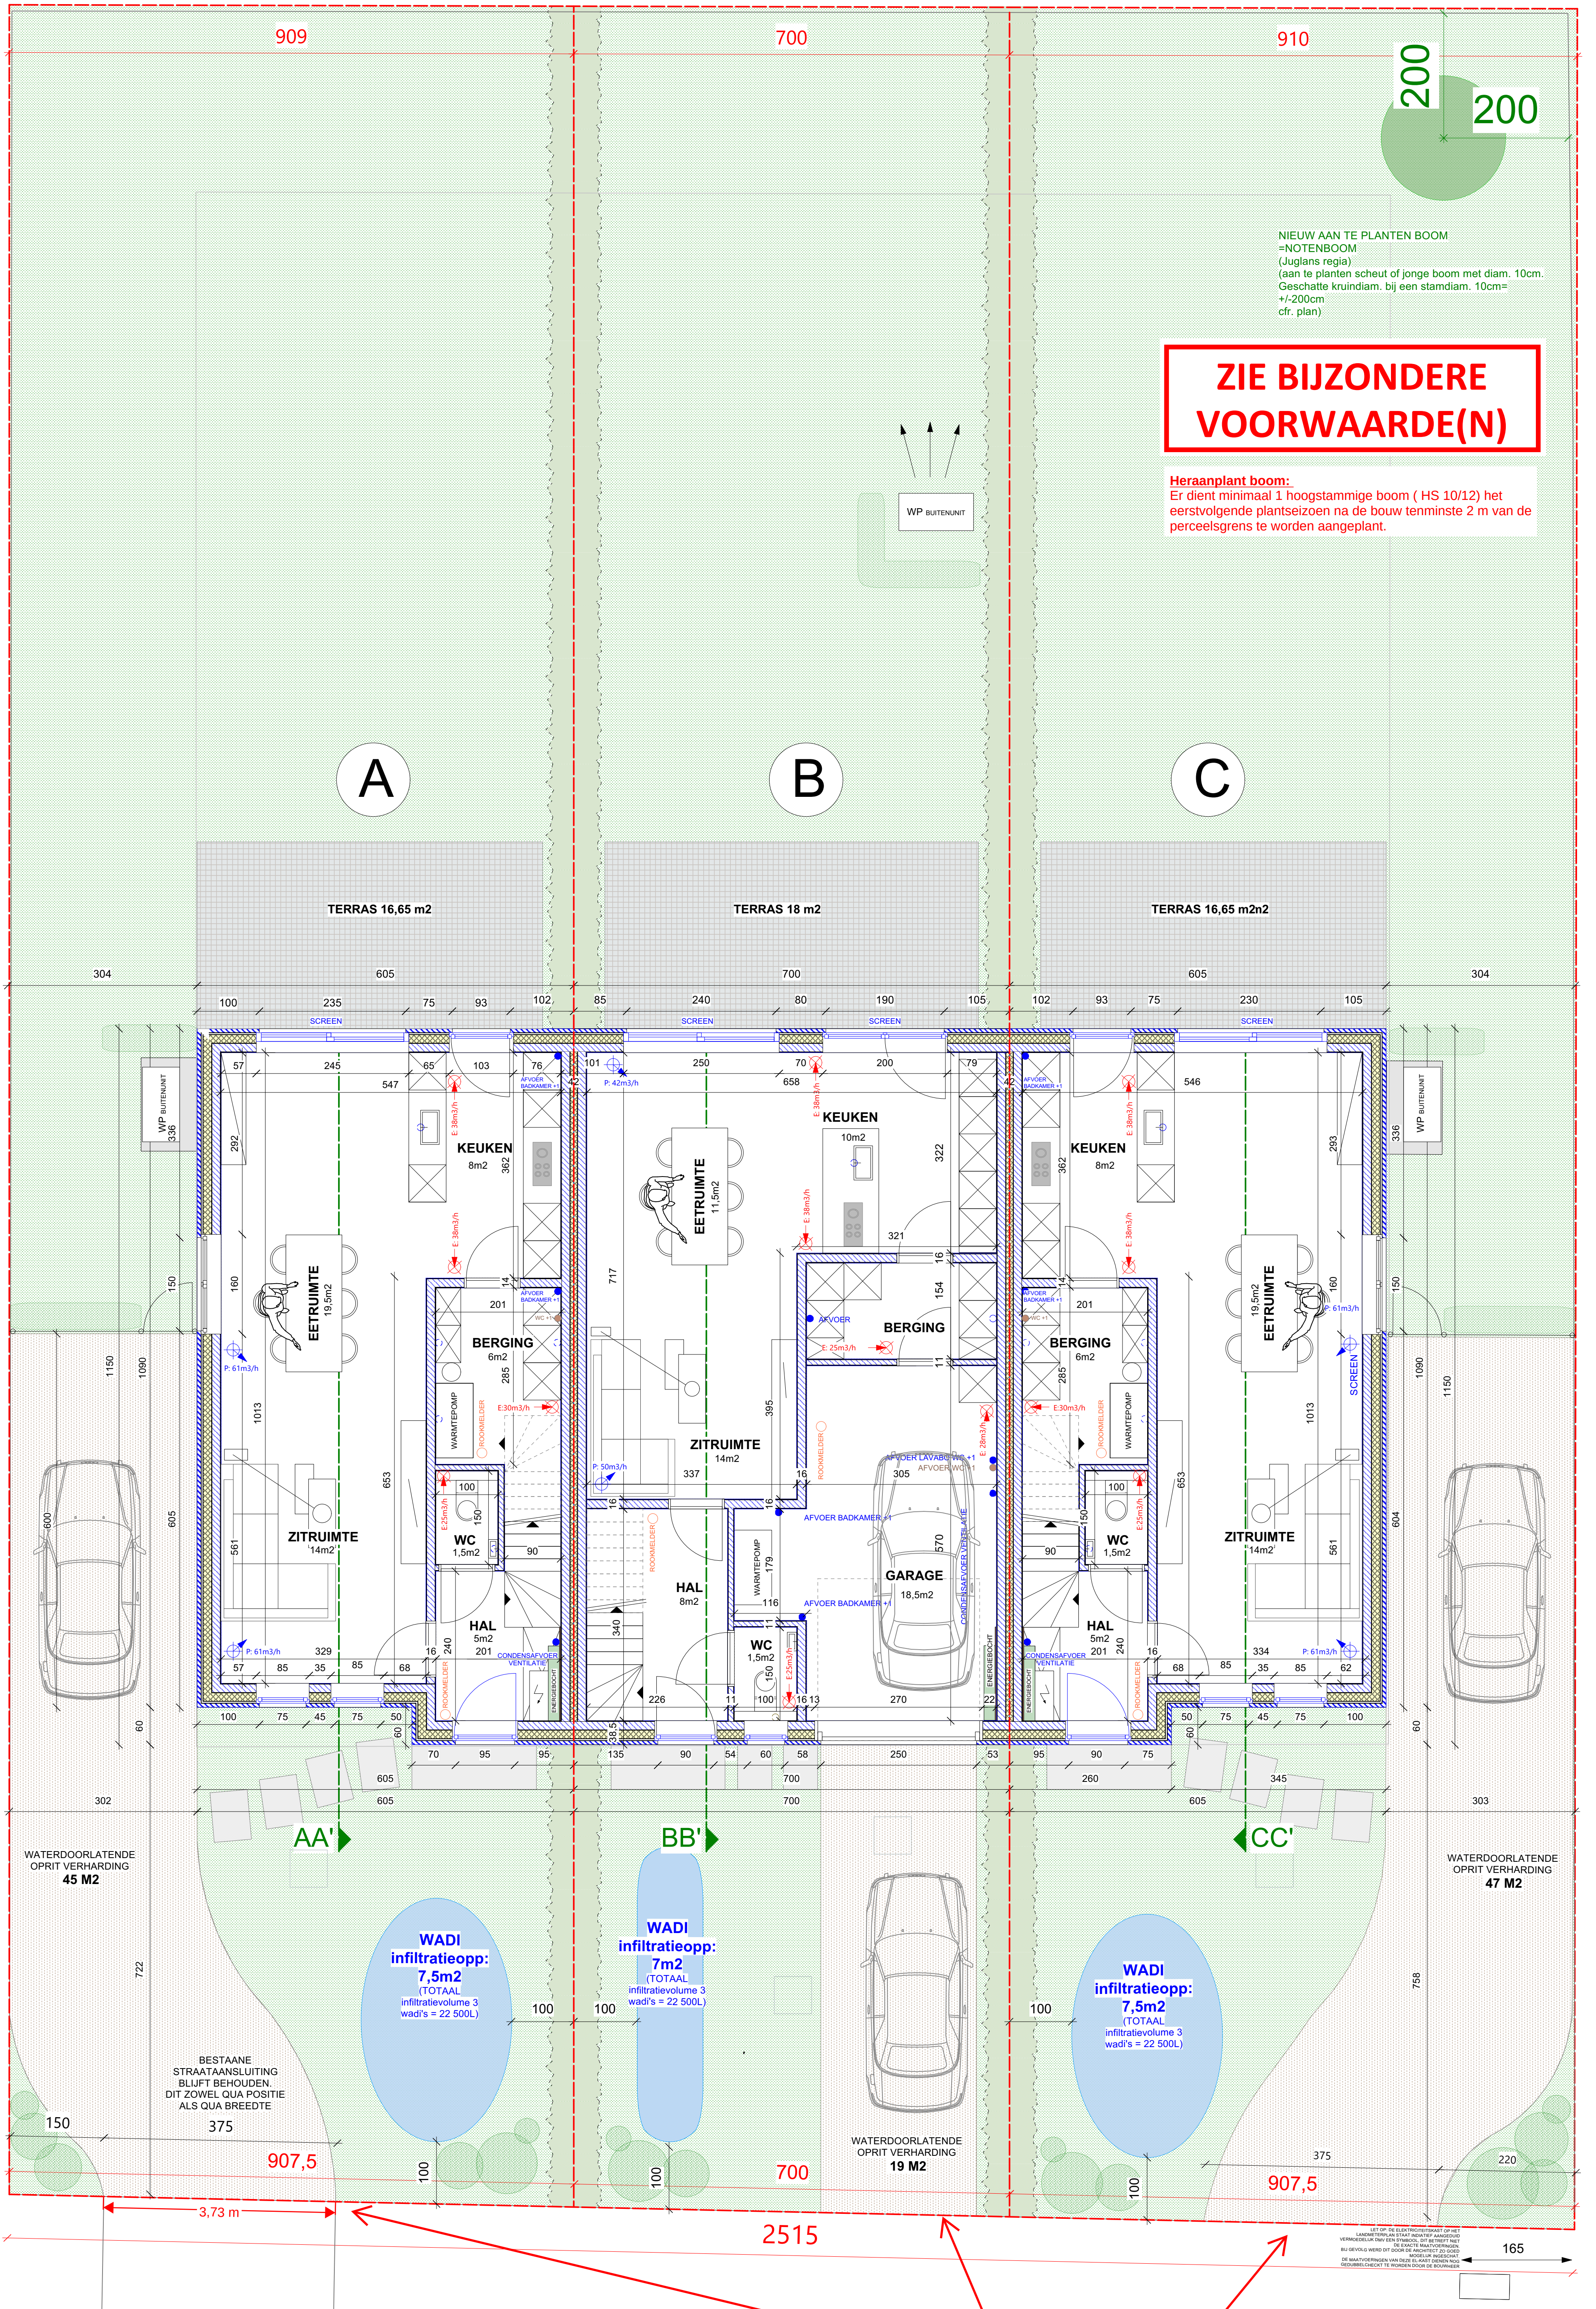

NIEUW AAN TE PLANTEN BOOM
=NOTENBOOM
(Juglans regia)
(aan te planten scheut of jonge boom met diam. 10cm.
Geschatte kruindiam. bij een stamdiam. 10cm=
+/-200cm
cfr. plan)

ZIE BIJZONDERE VOORWAARDE(N)

Heraanplant boom:
Er dient minimaal 1 hoogstammige boom (HS 10/12) het
eerstvolgende plantseizoen na de bouw tenminste 2 m van de
perceelsgrens te worden aangeplant.

BOUWAANVRAAG GROEPSWONINGBOUW PLAN GELIJKVLOERS NIEUWE TOESTAND

Zuidbroek 37- 9030 Mariakerke (Gent)
schaal 1/50

Verharding:
De breedte van alle drie de opritten dient te worden beperkt tot
maximaal 3 m breed. De opritte dienen eveneens als
karrespoor te worden aangelegd.

ELINE LANCKRIET