


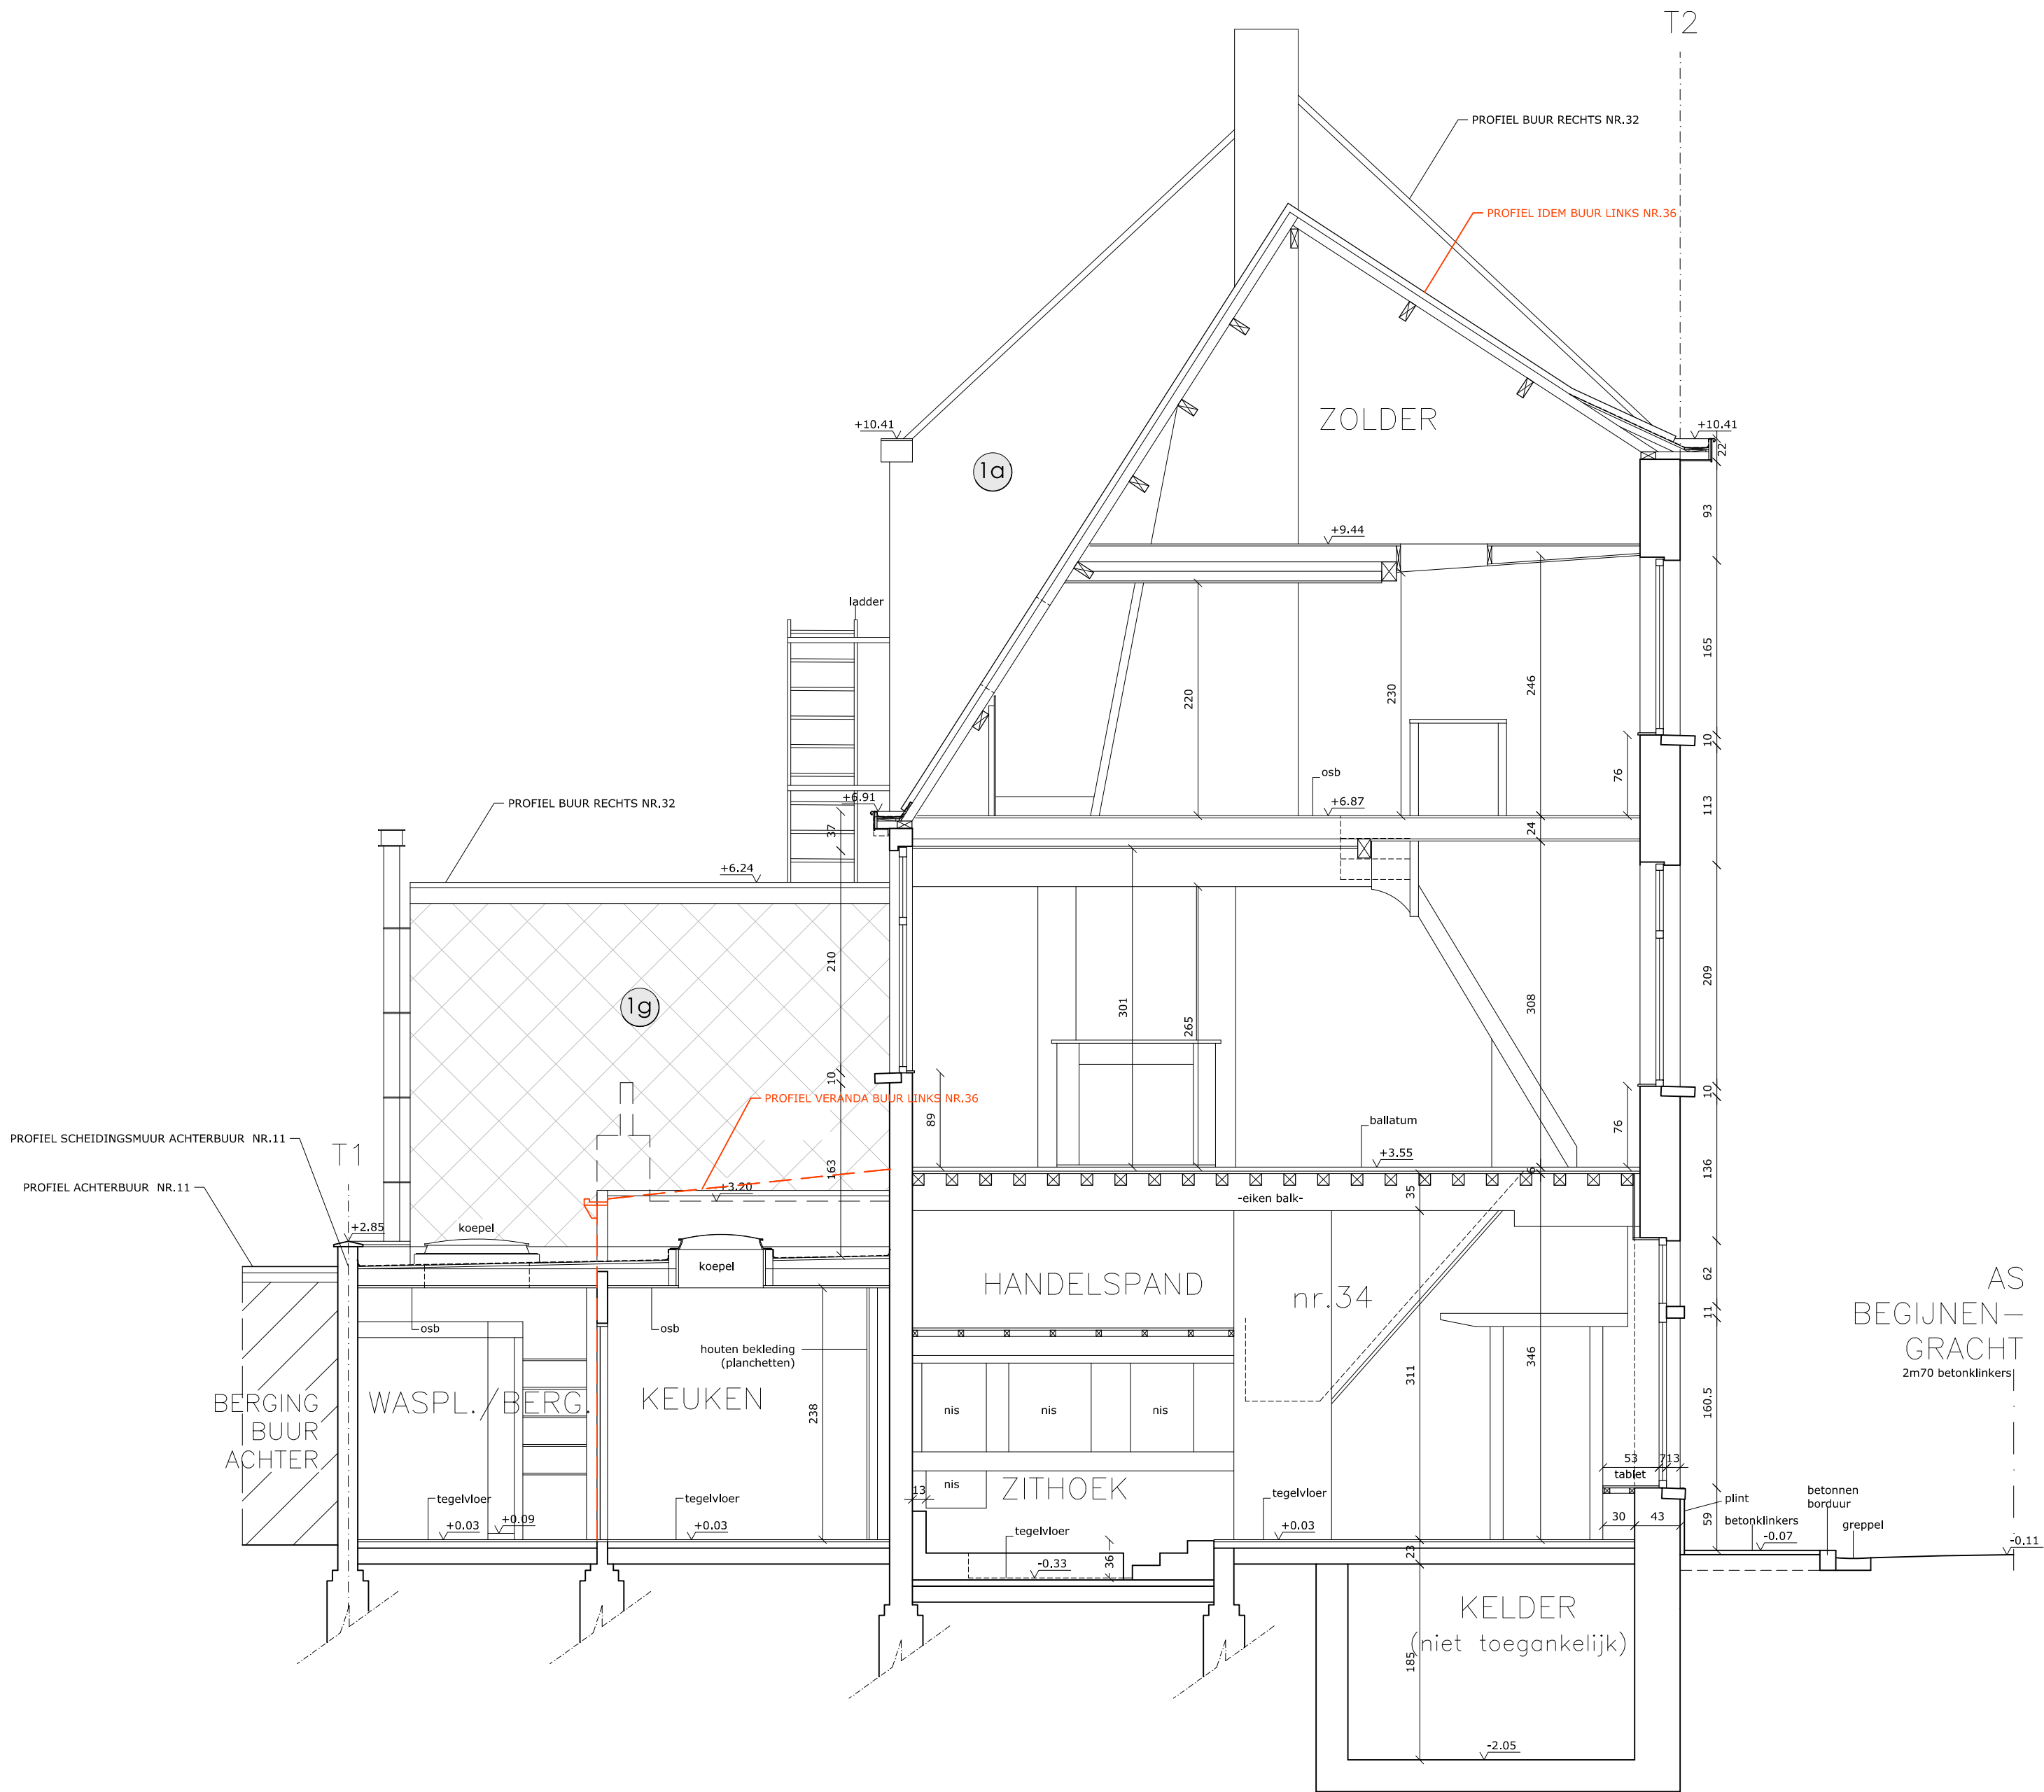

LEGENDE PLAN / DOORSNEDE	
bestaand funderingsmetselwerk	
nieuw funderingsmetselwerk	
bestaand metselwerk, in snelbouwsteen	
nieuw metselwerk, in snelbouwsteen	
bestaand parementmetselwerk	
nieuw parementmetselwerk	
beton	
hout	
nieuw metselwerk eenzijdig opgevoegd	
keperwanden	
plat dak	
terras/tegels	
hard isolatie	
zacht isolatie	
ylong	
vloerpassen +000	
rookmelder	

BESTAANDE:	
1a	GEVELMATERIAAL: Wit geschilderde cementering
1b	GEVELMATERIAAL: Ivoorkleurige cementering
1c	GEVELMATERIAAL: Sierbepleistering
1d	GEVELMATERIAAL: natuursteen bekleding
1e	GEVELMATERIAAL: Witte gevelsteenstrips
1f	GEVELMATERIAAL: cementering
1g	GEVELMATERIAAL: leien
2a	RAAMWERK: Houten schrijnwerk
2b	RAAMWERK: Grijs PVC schrijnwerk
2c	RAAMWERK: Antraciet PVC schrijnwerk
3a	DAKBEDEKKING: Steen rode dakpannen
3b	DAKBEDEKKING: Zwarte dakpannen
4a	DORPELS/PLINTEN: Arduin
5	RWA afvoer: PVC

DOORSNED E AA' / TERREINPROFIEL T1 - T2