


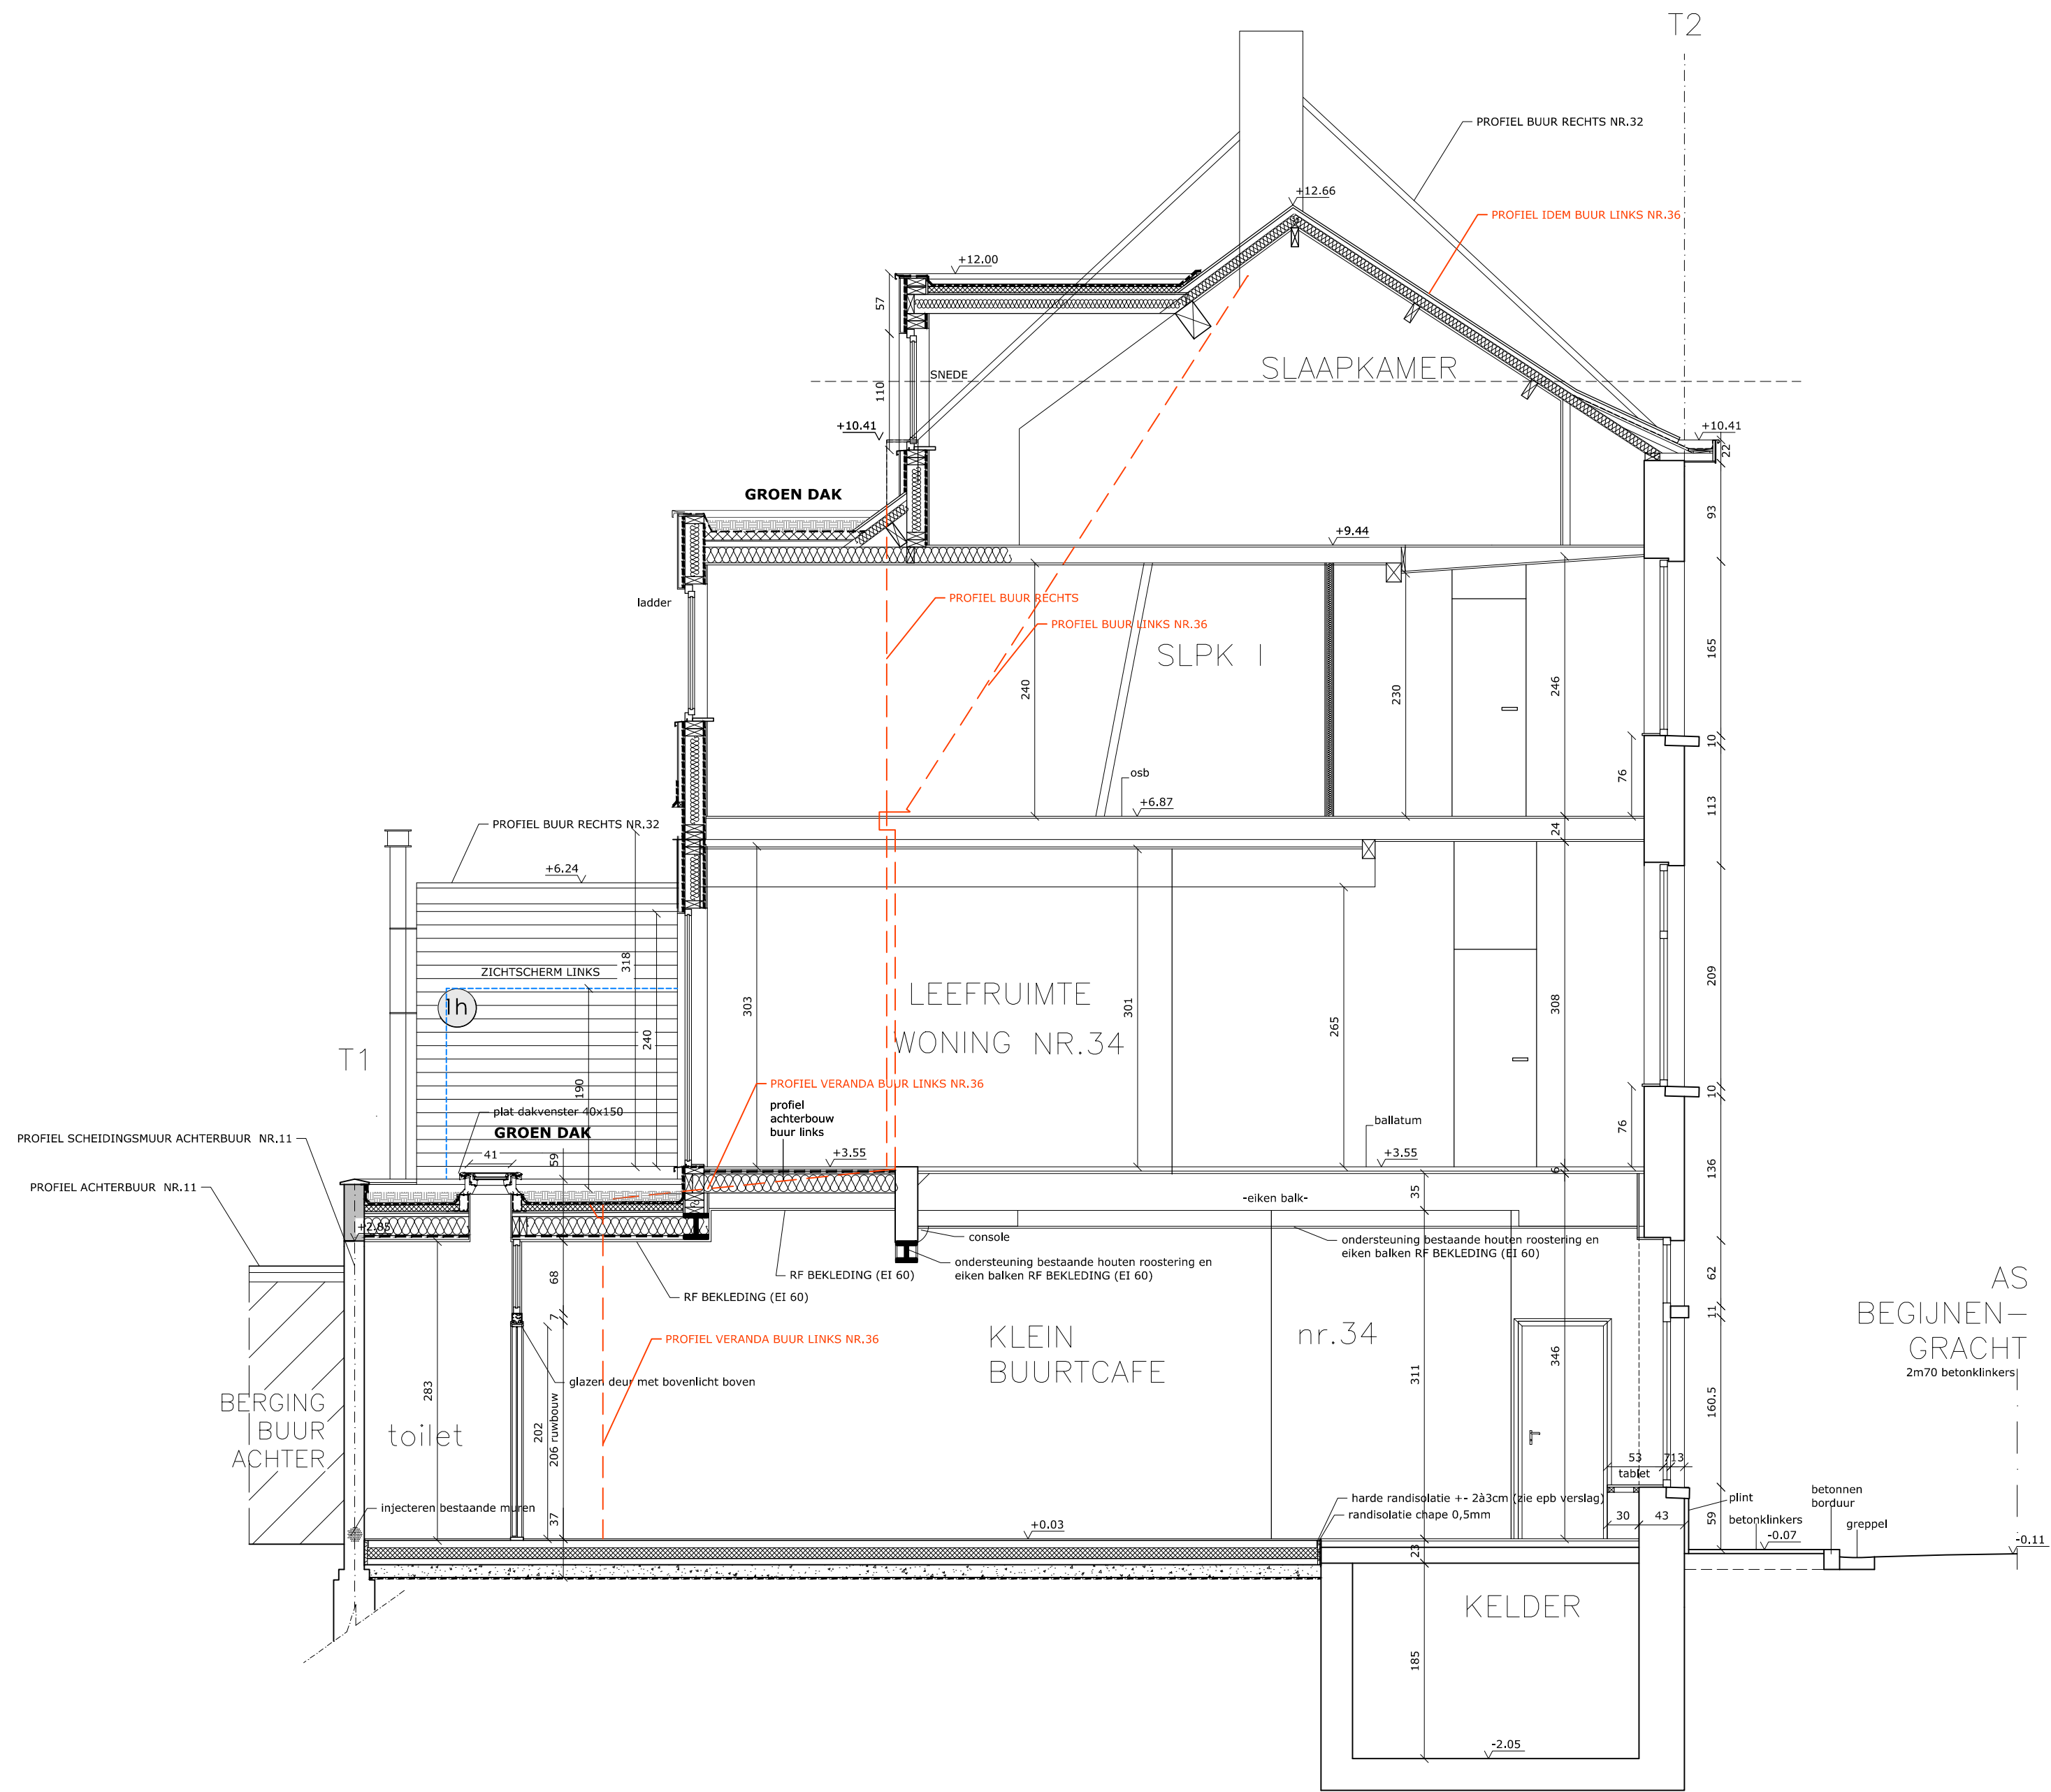

LEGENDE PLAN /DOORSNEDE	
bestaand funderingsmetselwerk	
nieuw funderingsmetselwerk	
bestaand metselwerk, in snelbouwsteen	
nieuw metselwerk, in snelbouwsteen	
bestaand parementmetselwerk	
nieuw parementmetselwerk	
beton	
hout	
nieuw metselwerk eenzijdig opgevoegd	
keperwanden	
plat dak	
terras/tegels	
hard isolatie	
zacht isolatie	
ylong	
vloerpassen	
rookmelder	