


AFWIJKING BUITENRUIMTE
TOEGESTAAN

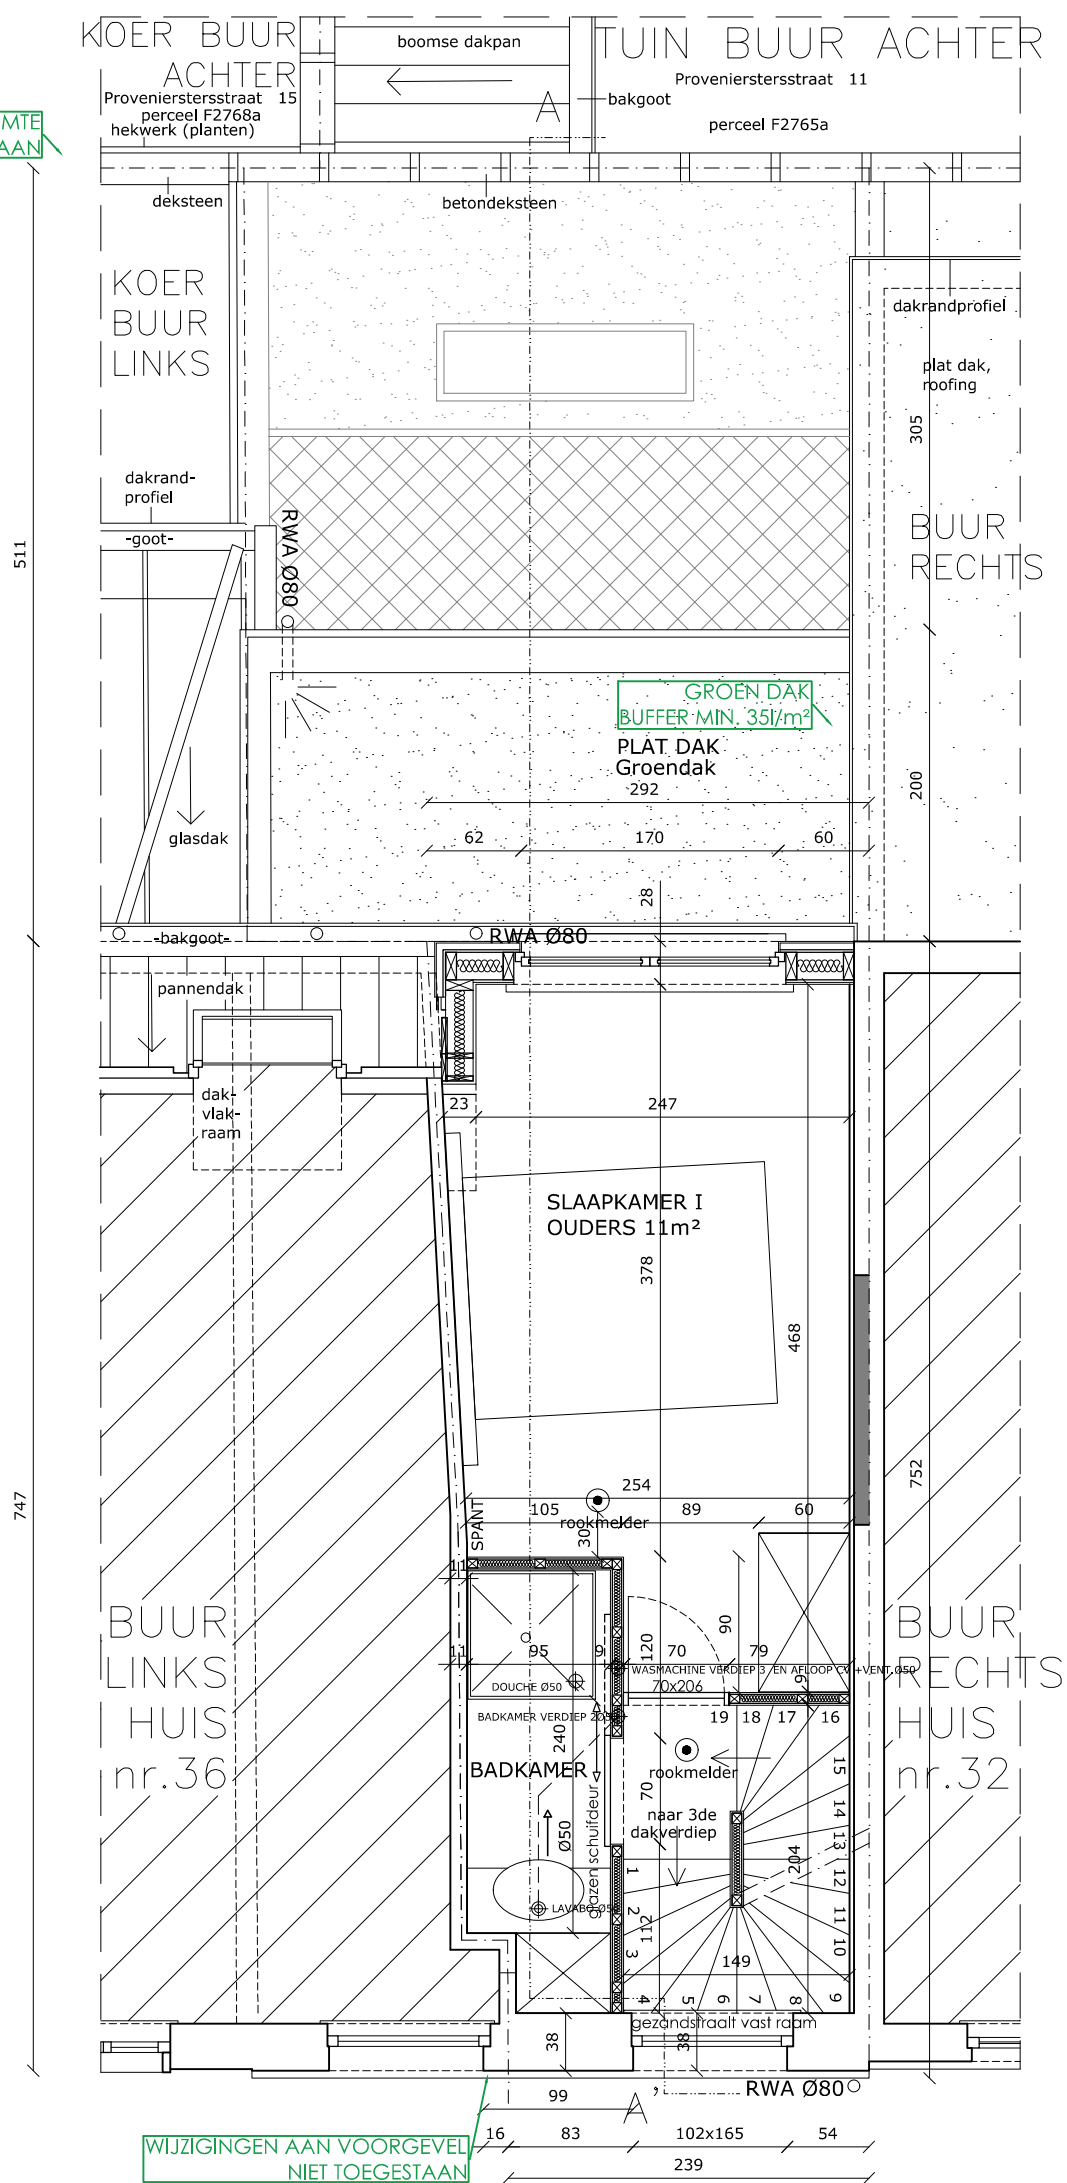

PLAN NR. 34
NIVEAU + 2