


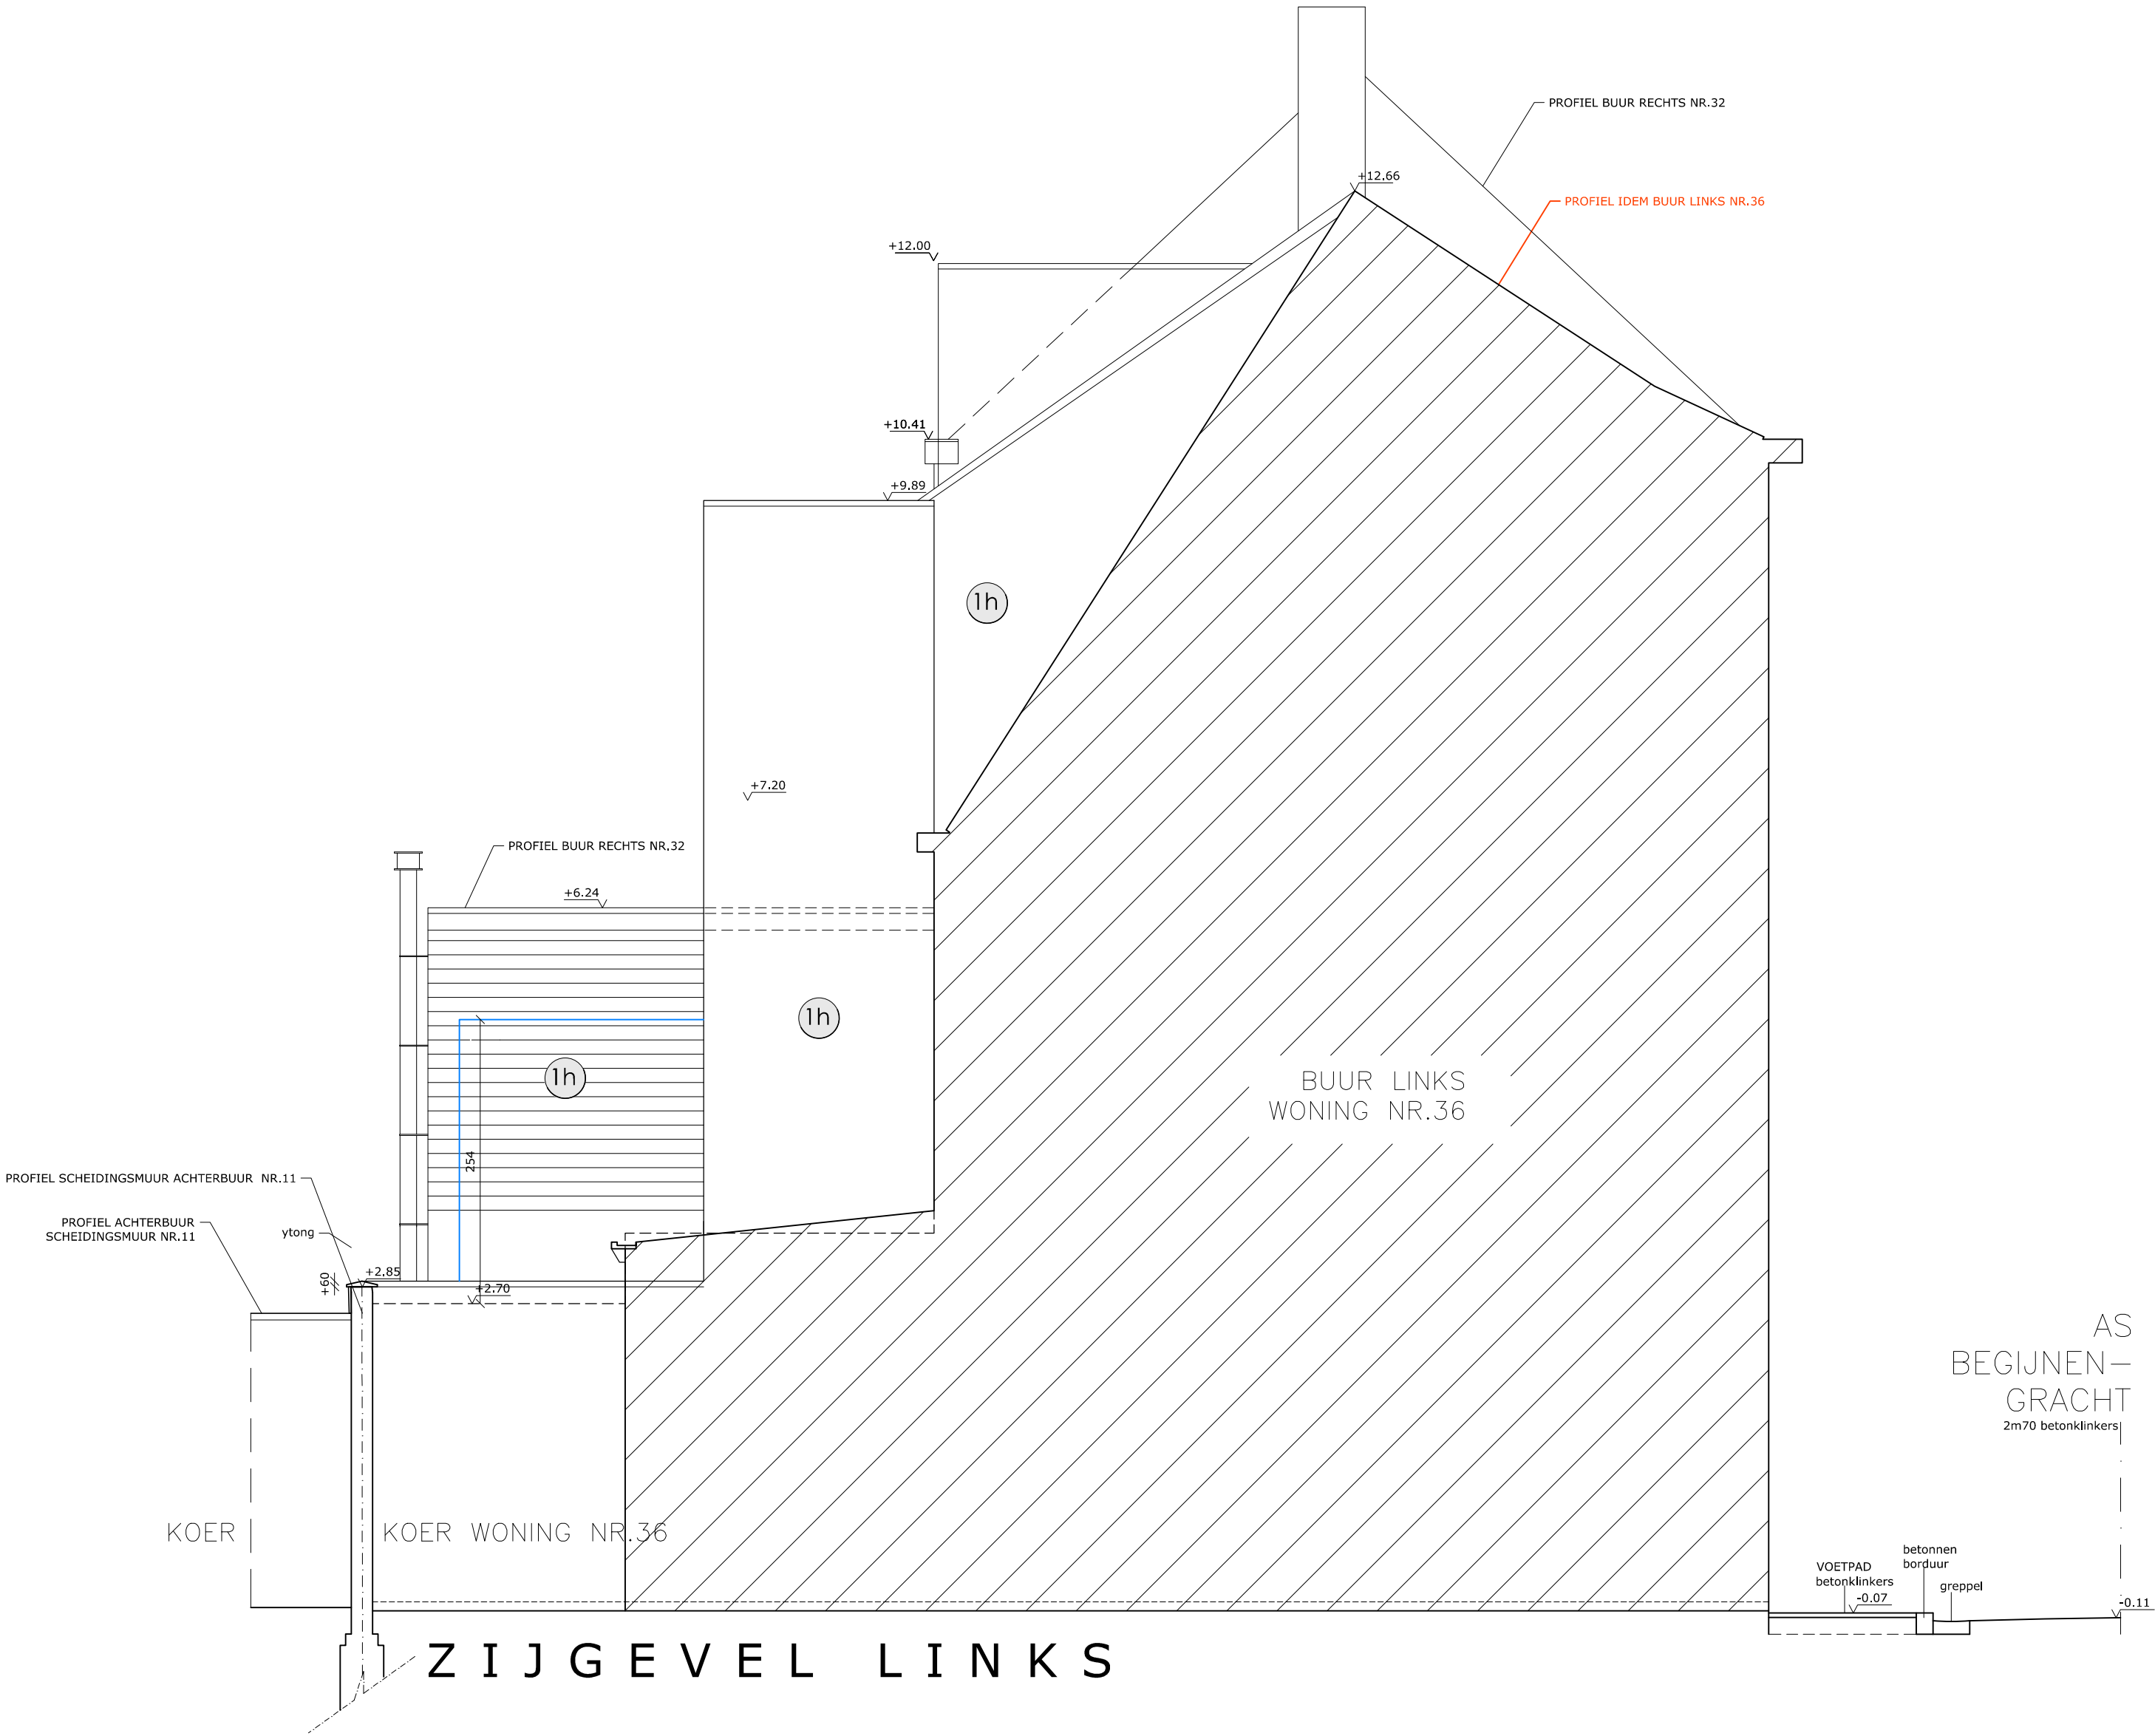

NIEUW:	
1h	GEVELMATERIAAL: Rood-bruine crepie
2a	RAAMWERK (voorgevel): Wit geschilderd houten schrijnwerk (dubbel isolerend glas: U=1,0W/m.K)
2e	RAAMWERK: wit PVC schrijnwerk (dubbel isolerend glas: U=1,0W/m.K)
3a	DAKBEDEKKING: Steen rode dakpannen
3c	DAKBEDEKKING: EPDM
4a	DORPELS/PLINTEN: Arduin
4b	DORPELS: Aluminium
5	RWA afvoer: PVC