


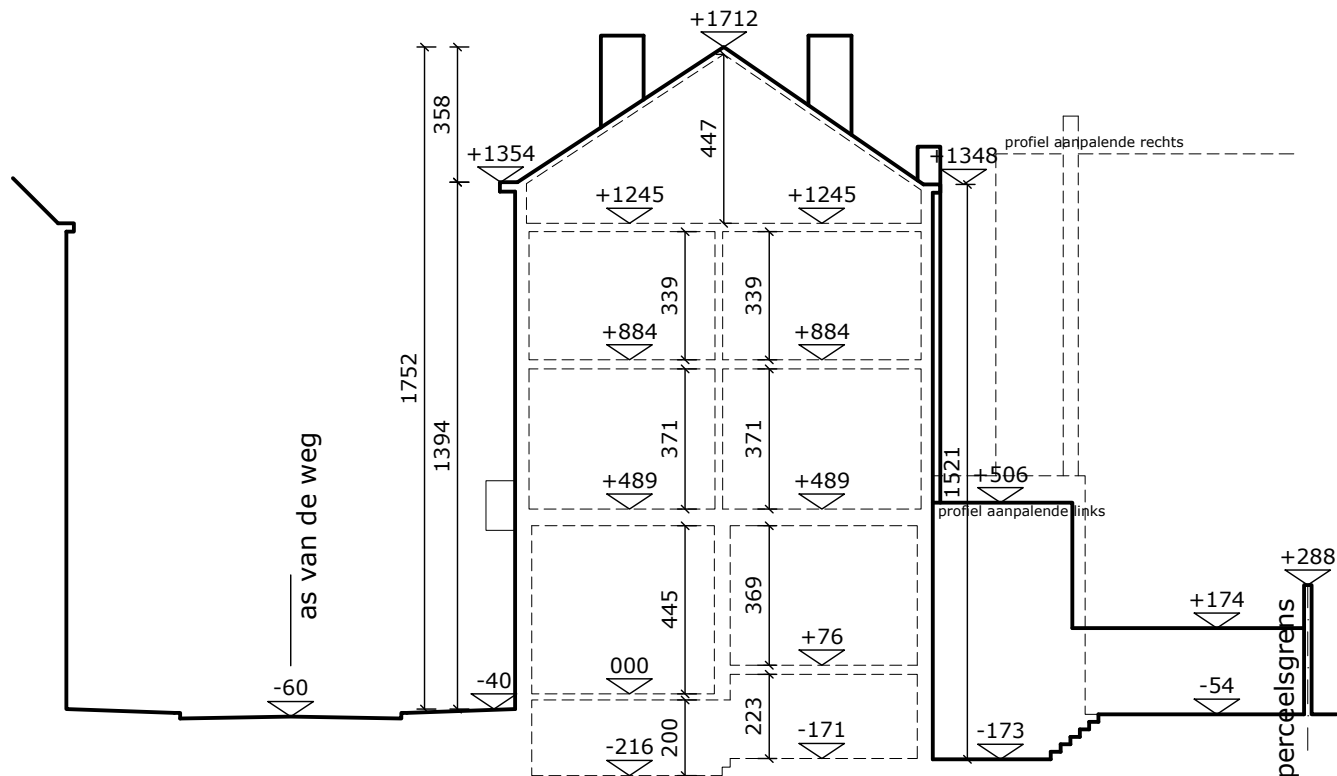

TERREINPROFIEL T1 (links) - schaal 1/200

