


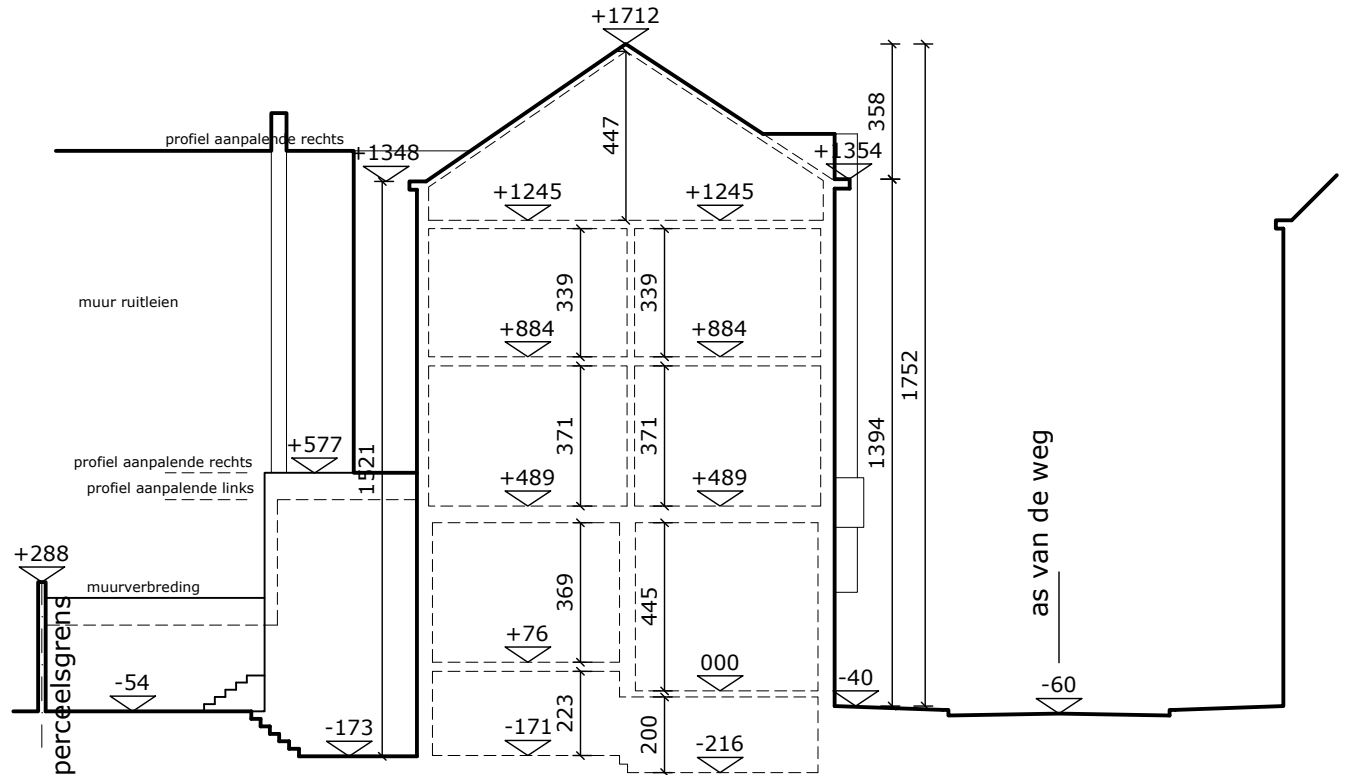

TERREINPROFIEL T2 (rechts) - schaal 1/200

