



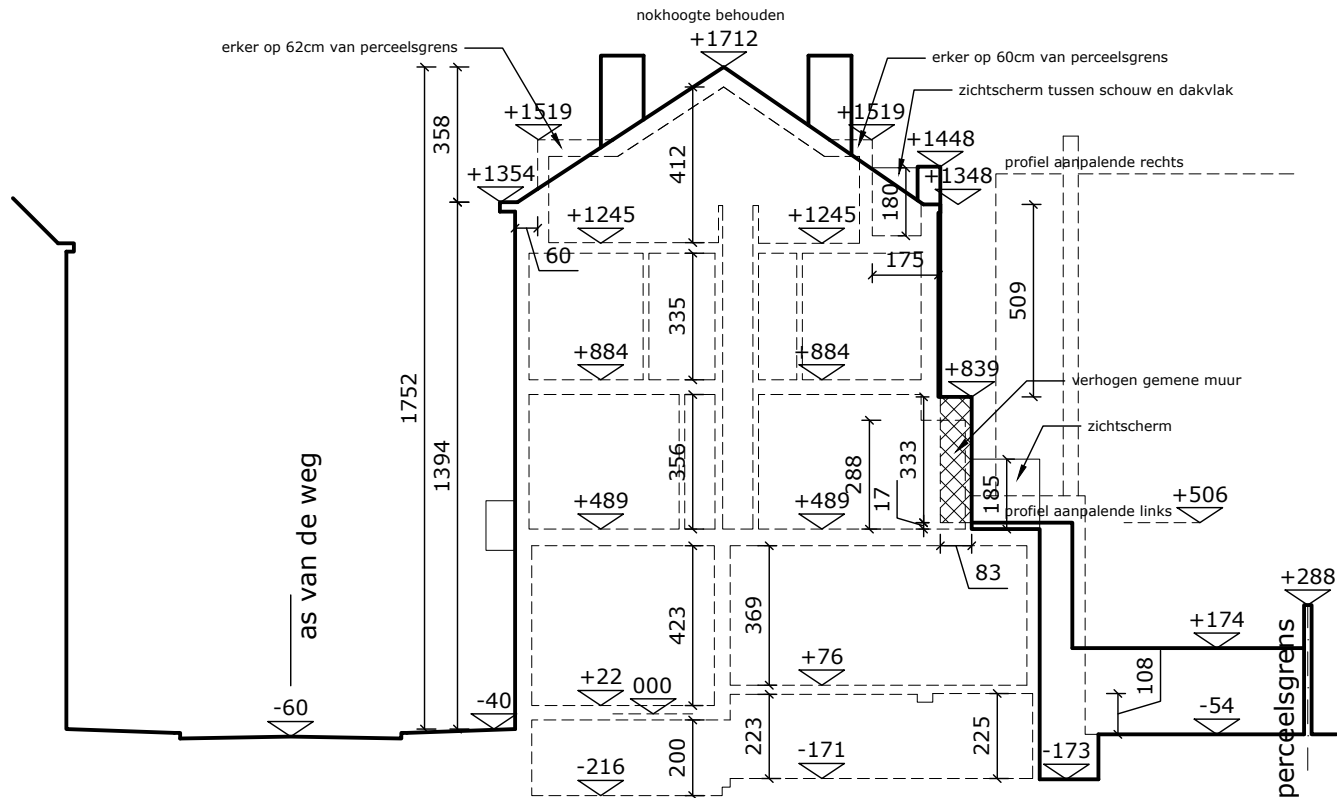

TERREINPROFIEL T1 (links) - schaal 1/200

relief ongewijzigd

 

AFMETINGEN OP PLAN IN CENTIMETER