


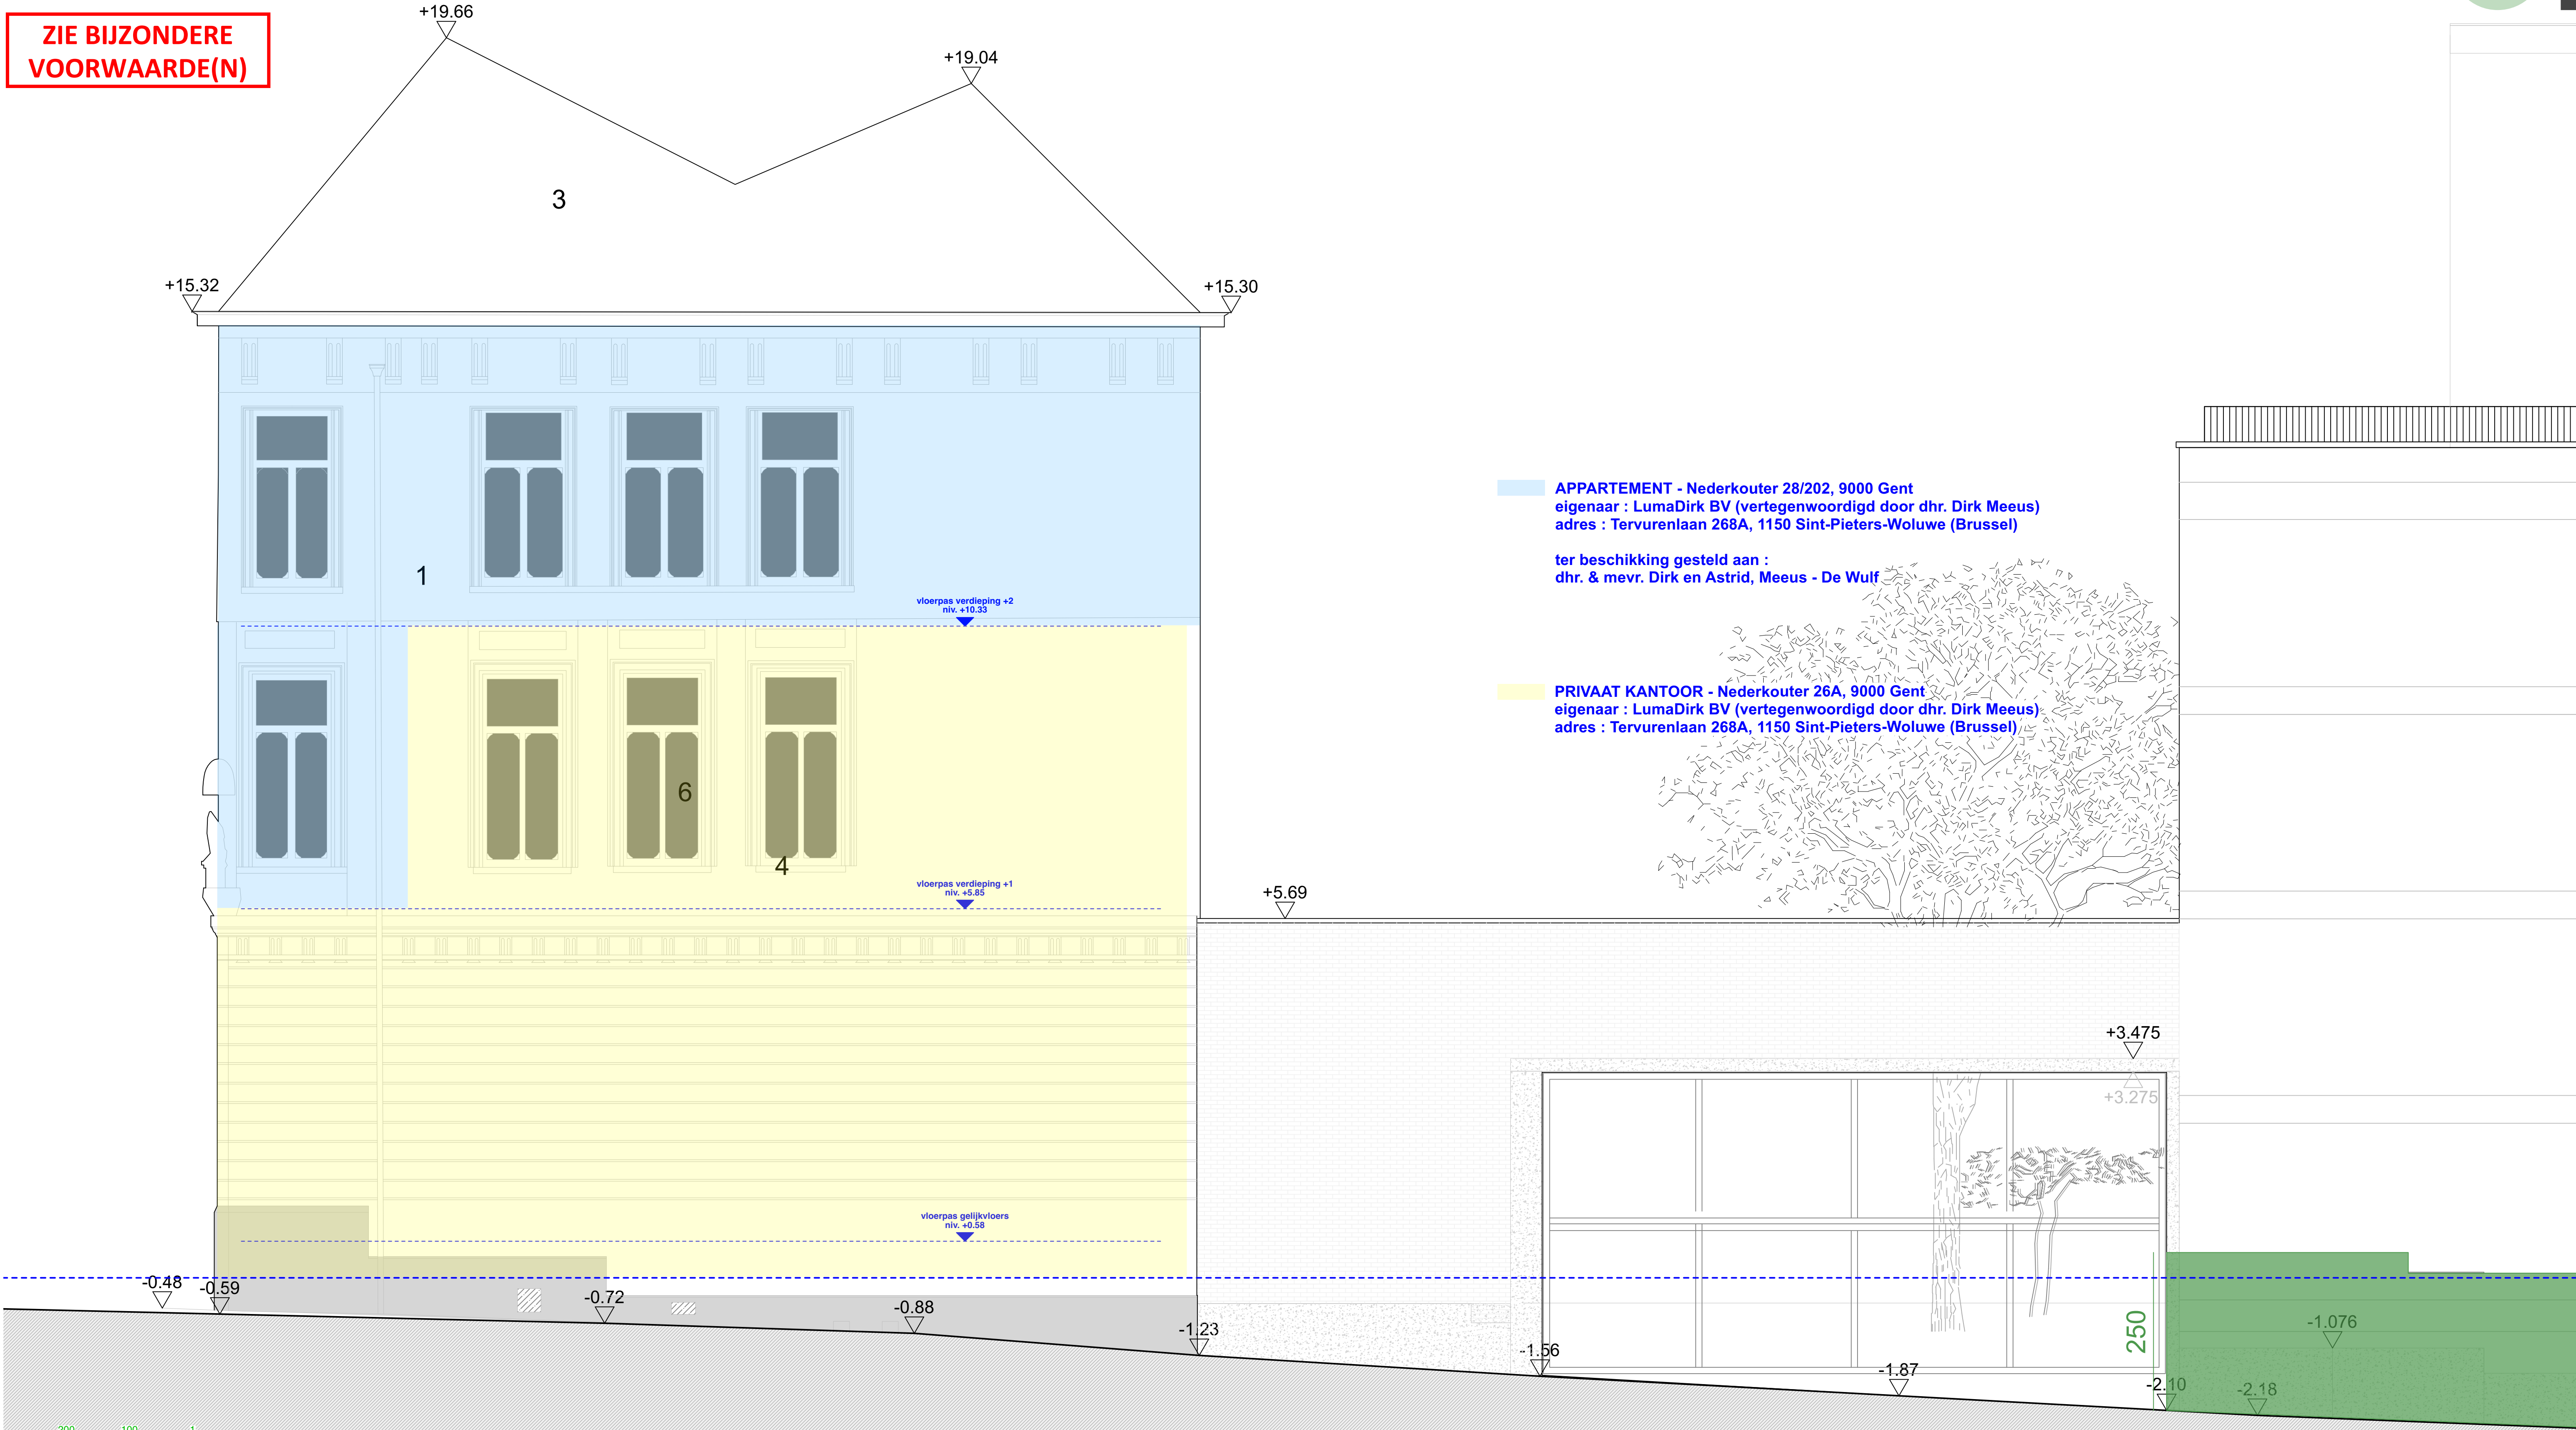

GEVEL TIEBAERTSTEEG - nieuwe toestand

ZIE BIJZONDERE
VOORWAARDE(N)



	dossier : 2024/107 - KANTOOR MEEUS / GENT		
	PLAATSEN SPILTRAP EN AANPASSEN COMPARTIMENTERING		
	BOUWAANVRAAG	24/07/2025	schaal 1/50
	BA_PLAATSEN SPILTRAP EN AANPASSEN COMPARTIMENTERING_G_N_02		