


INPLANTINGSPLAN - nieuwe toestand

ZIE BIJZONDERE  
VOORWAARDE(N)

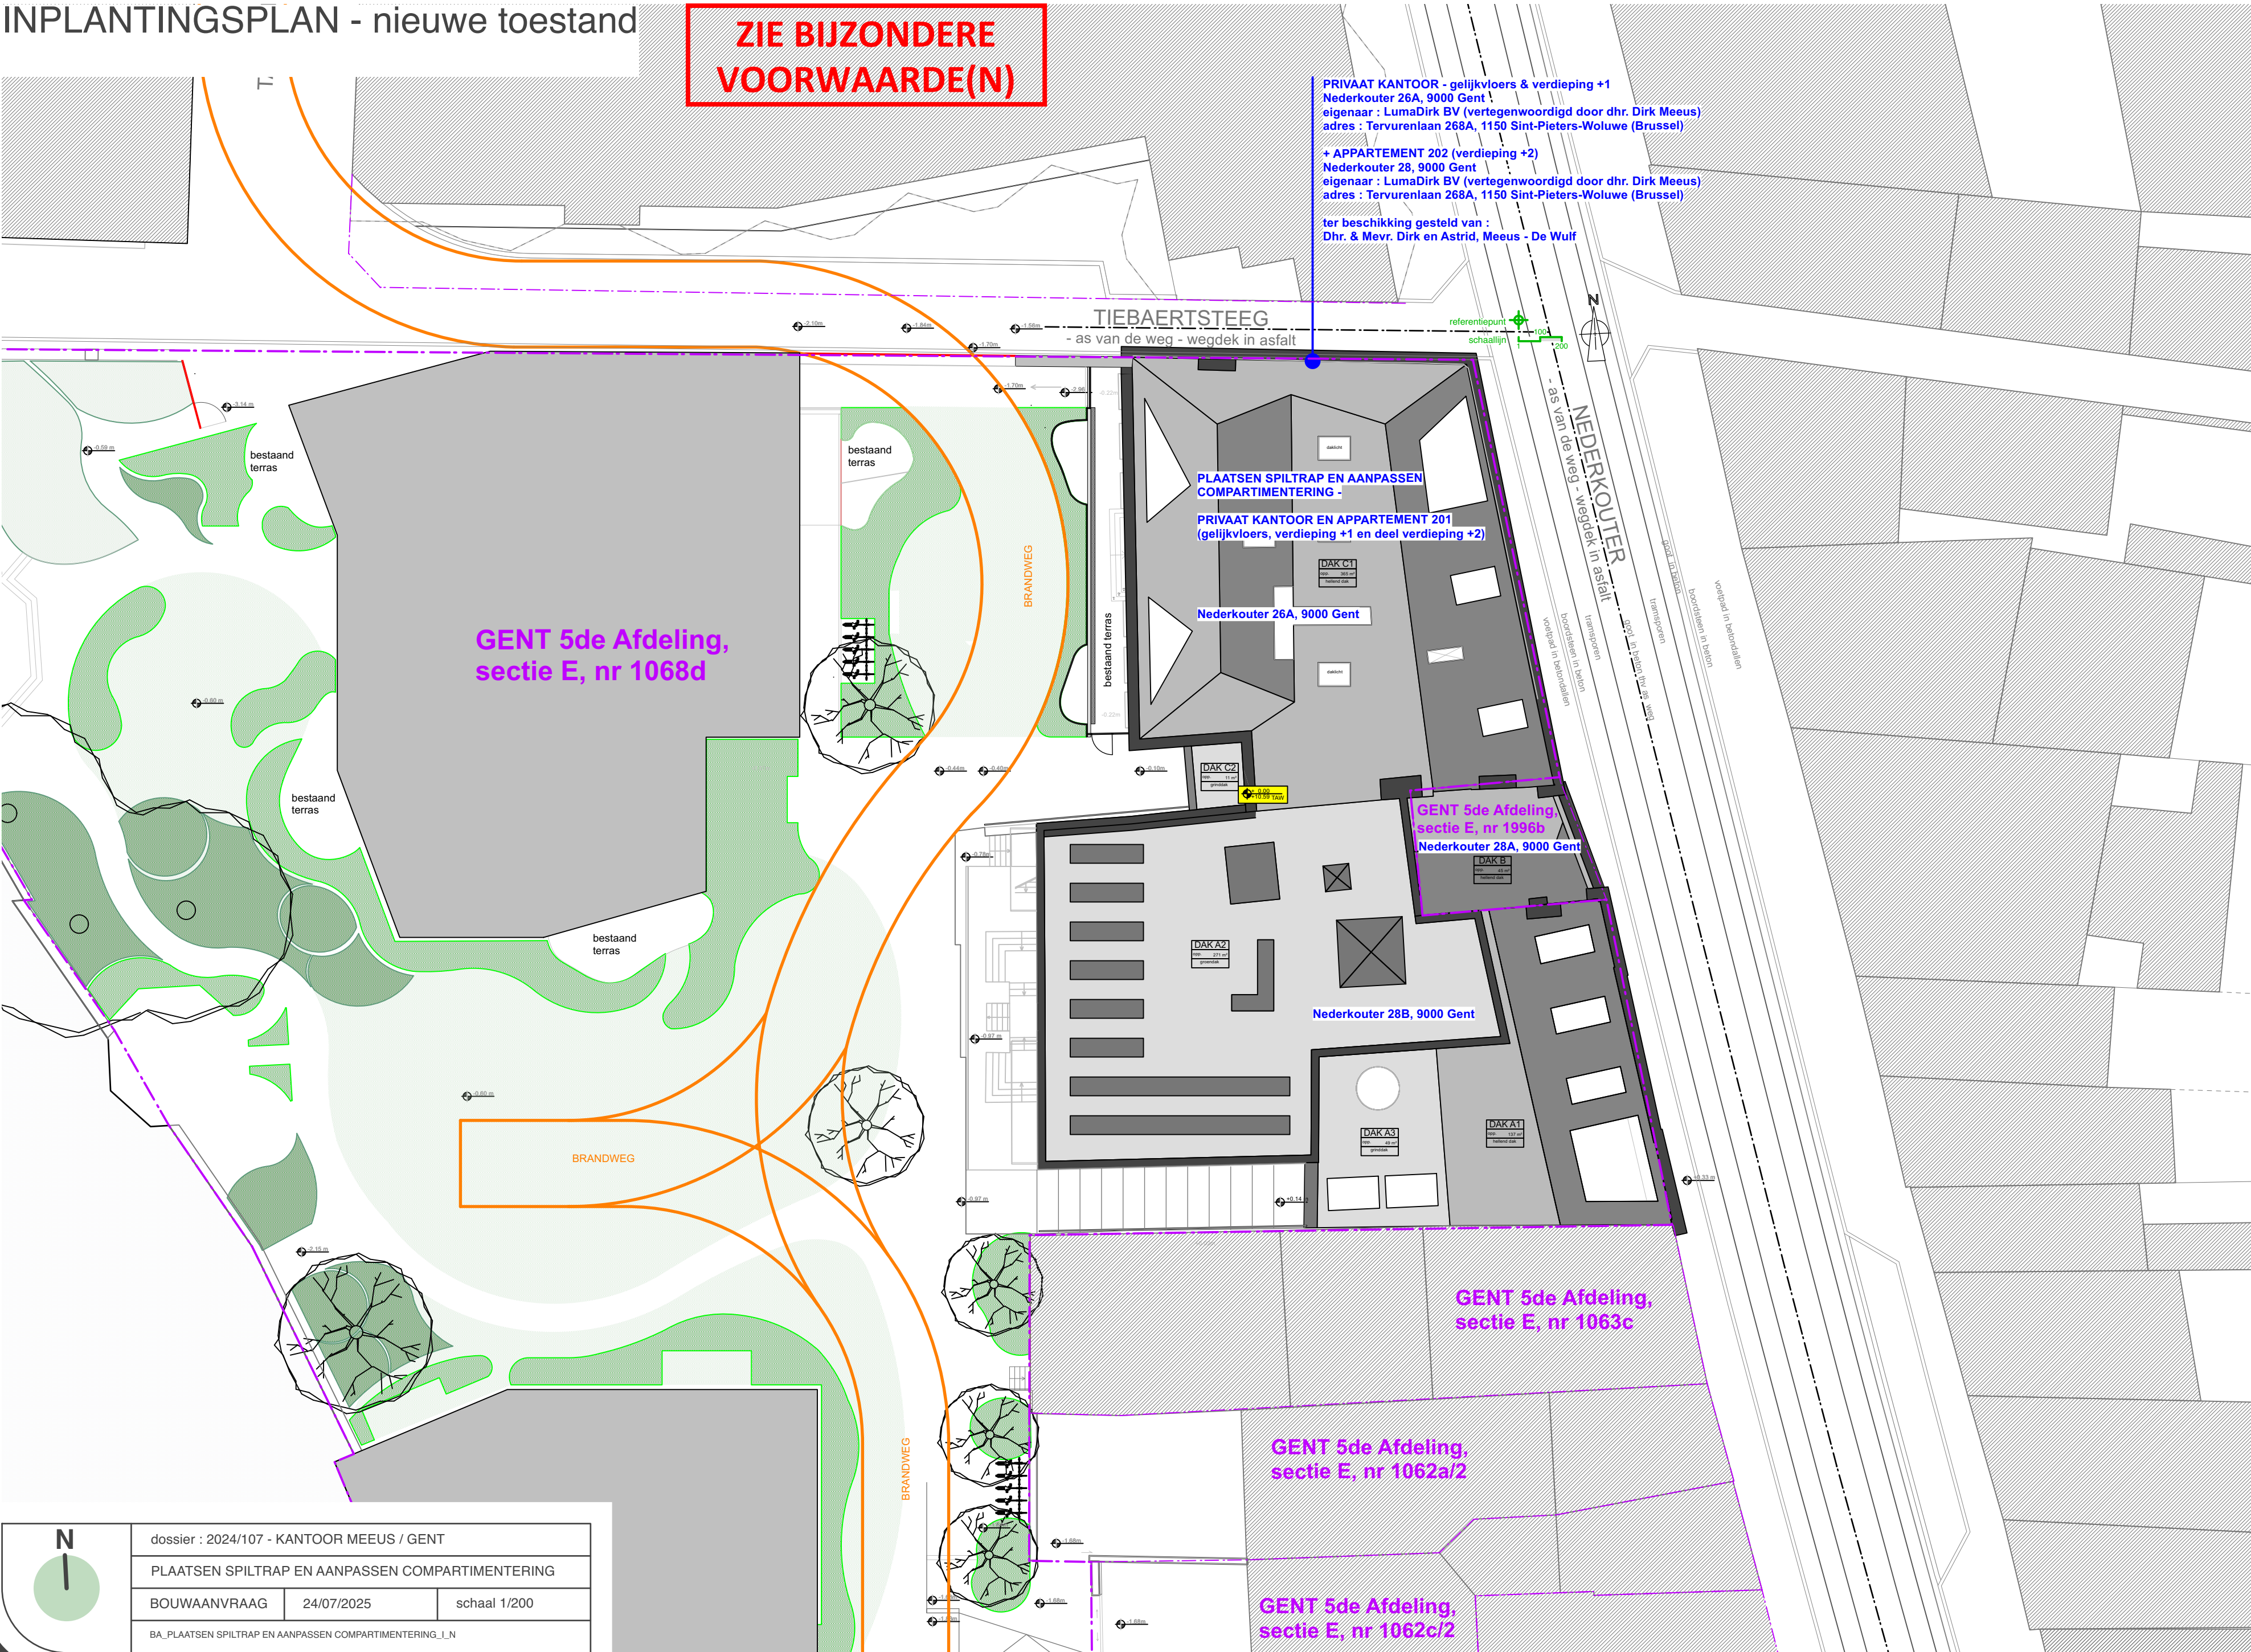

|                                                         |            |              |
|---------------------------------------------------------|------------|--------------|
| dossier : 2024/107 - KANTOOR MEEUS / GENT               |            |              |
| PLAATSEN SPILTRAP EN AANPASSEN COMPARTIMENTERING        |            |              |
| BOUWAANVRAAG                                            | 24/07/2025 | schaal 1/200 |
| BA_PLAATSEN SPILTRAP EN AANPASSEN COMPARTIMENTERING_1_N |            |              |