


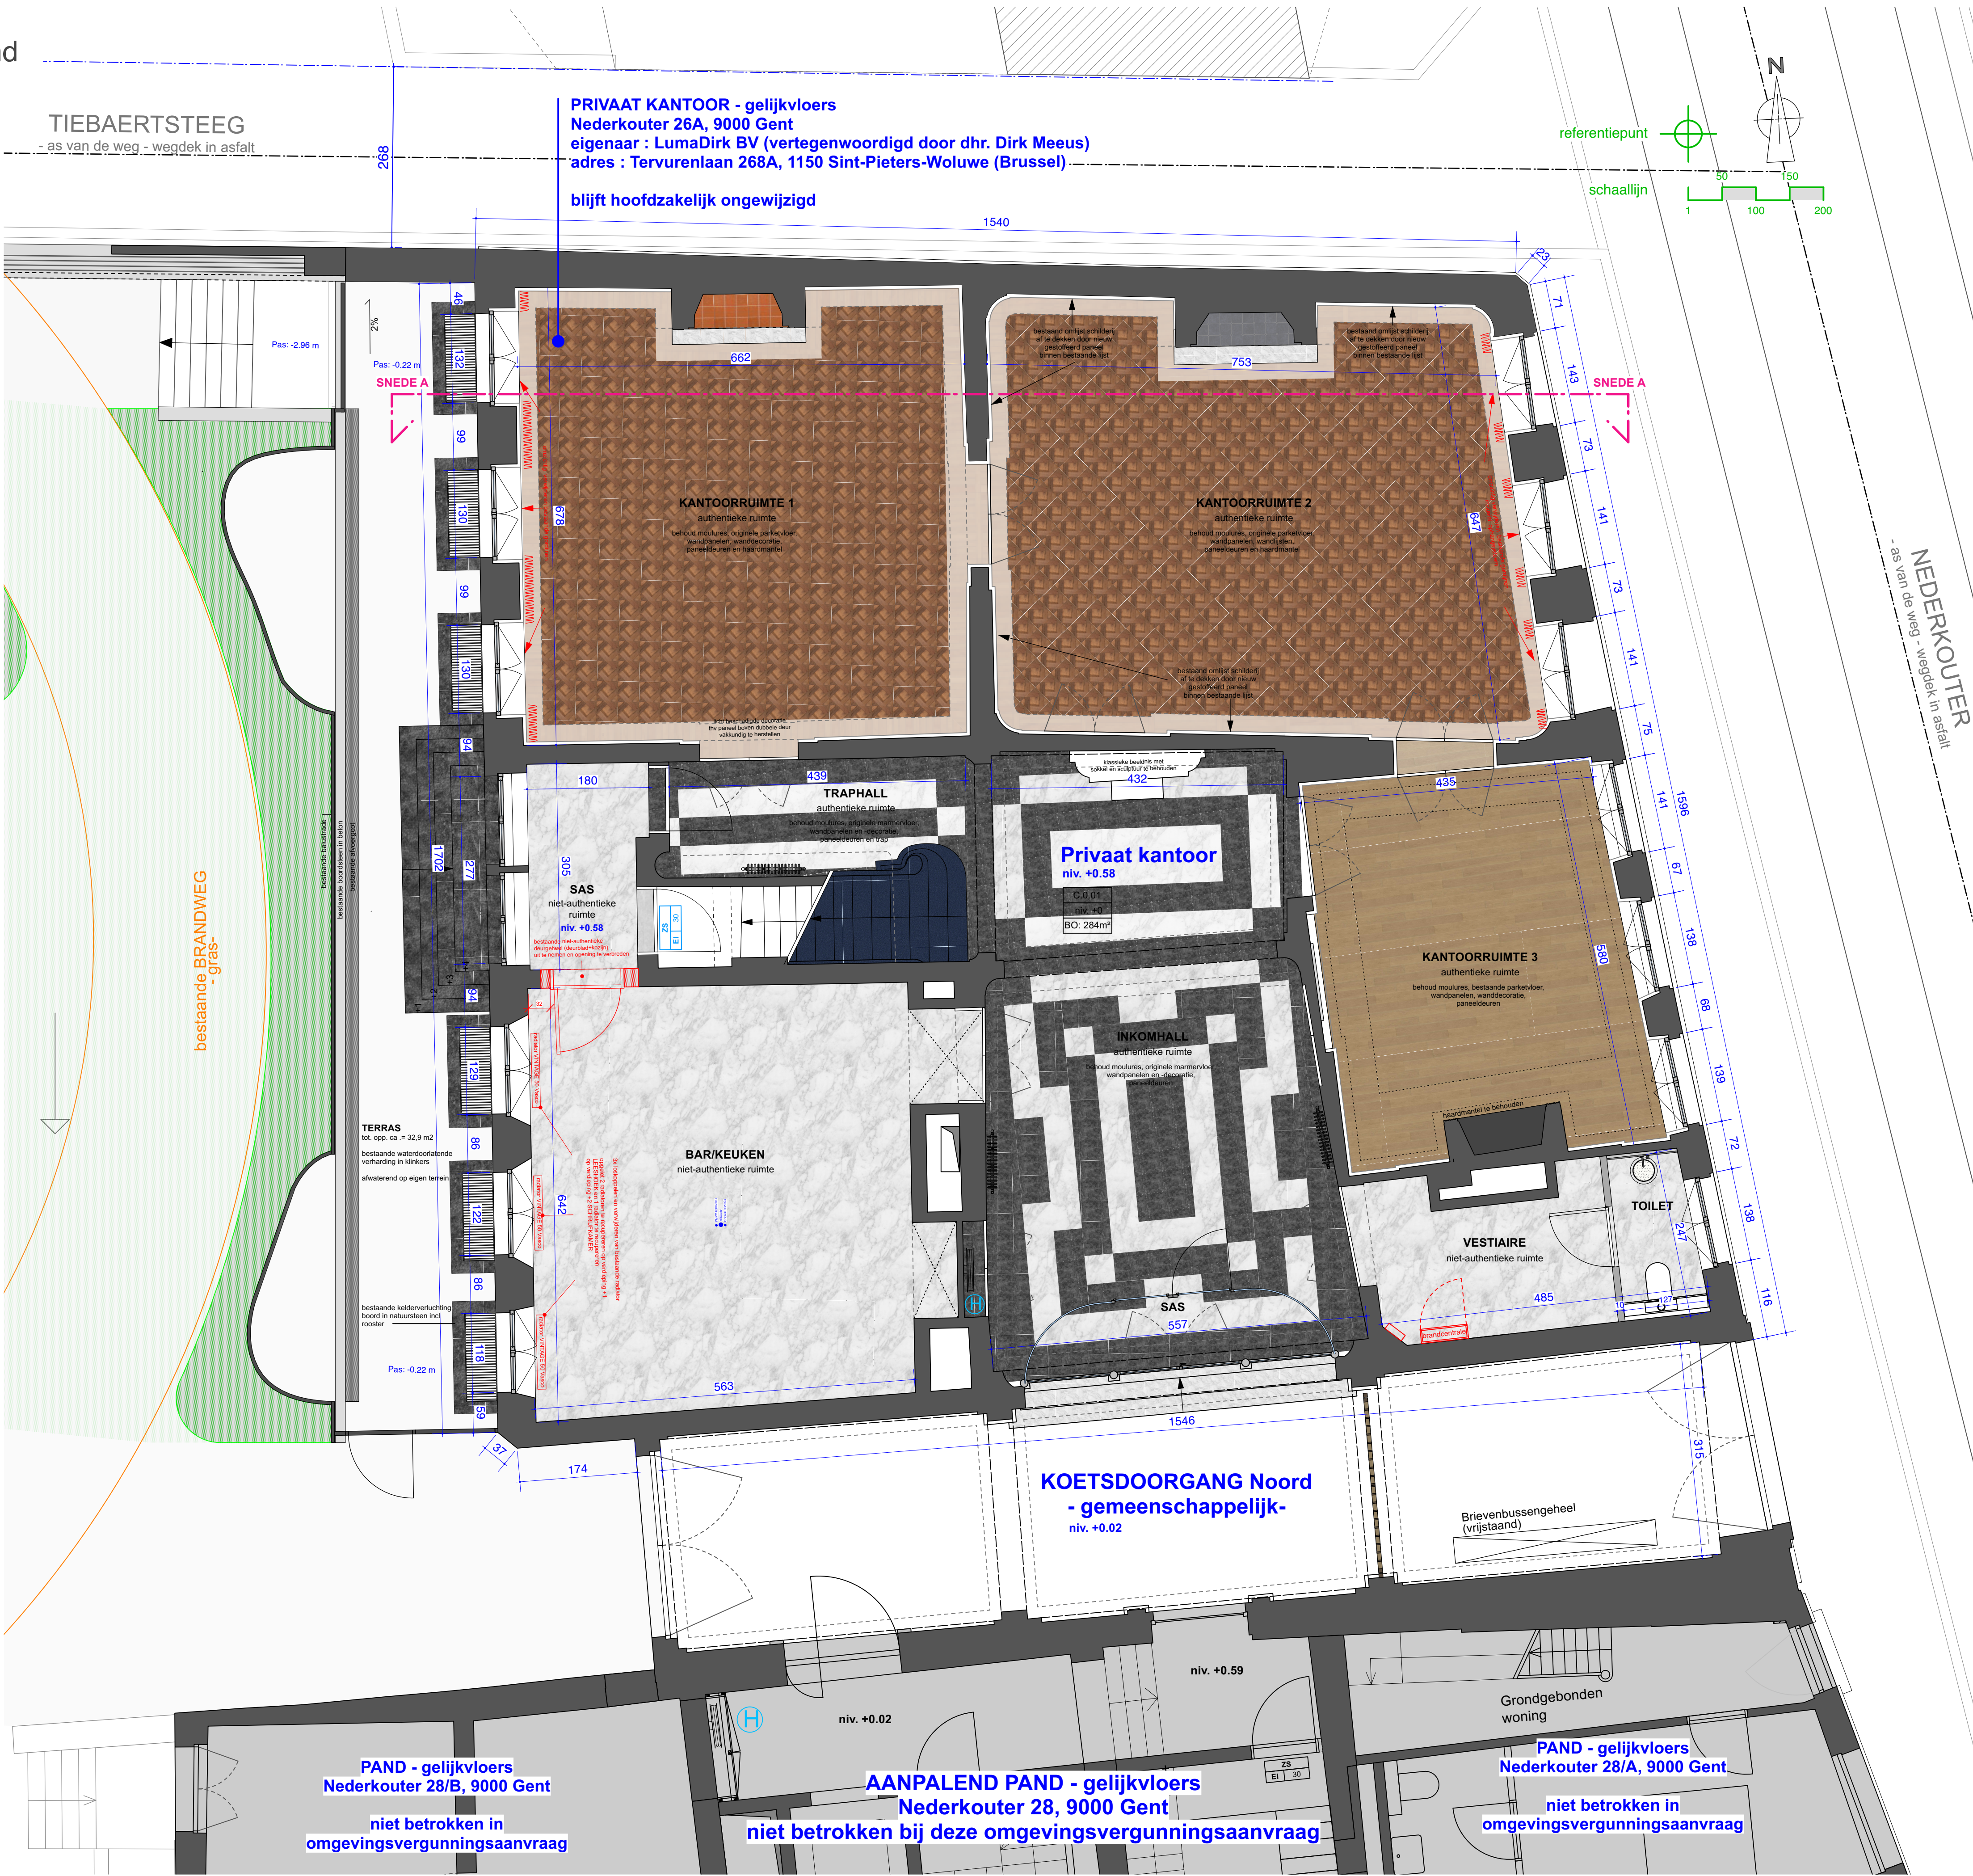

GELIJKVLOERS - bestaande toestand



	dossier : 2024/107 - KANTOOR MEEUS / GENT
	PLAATSEN SPILTRAP EN AANPASSEN COMPARTIMENTERING
	BOUWAANVRAAG
	24/07/2025
	schaal 1/50
BA_PLAATSEN SPILTRAP EN AANPASSEN COMPARTIMENTERING_P_0_00	