


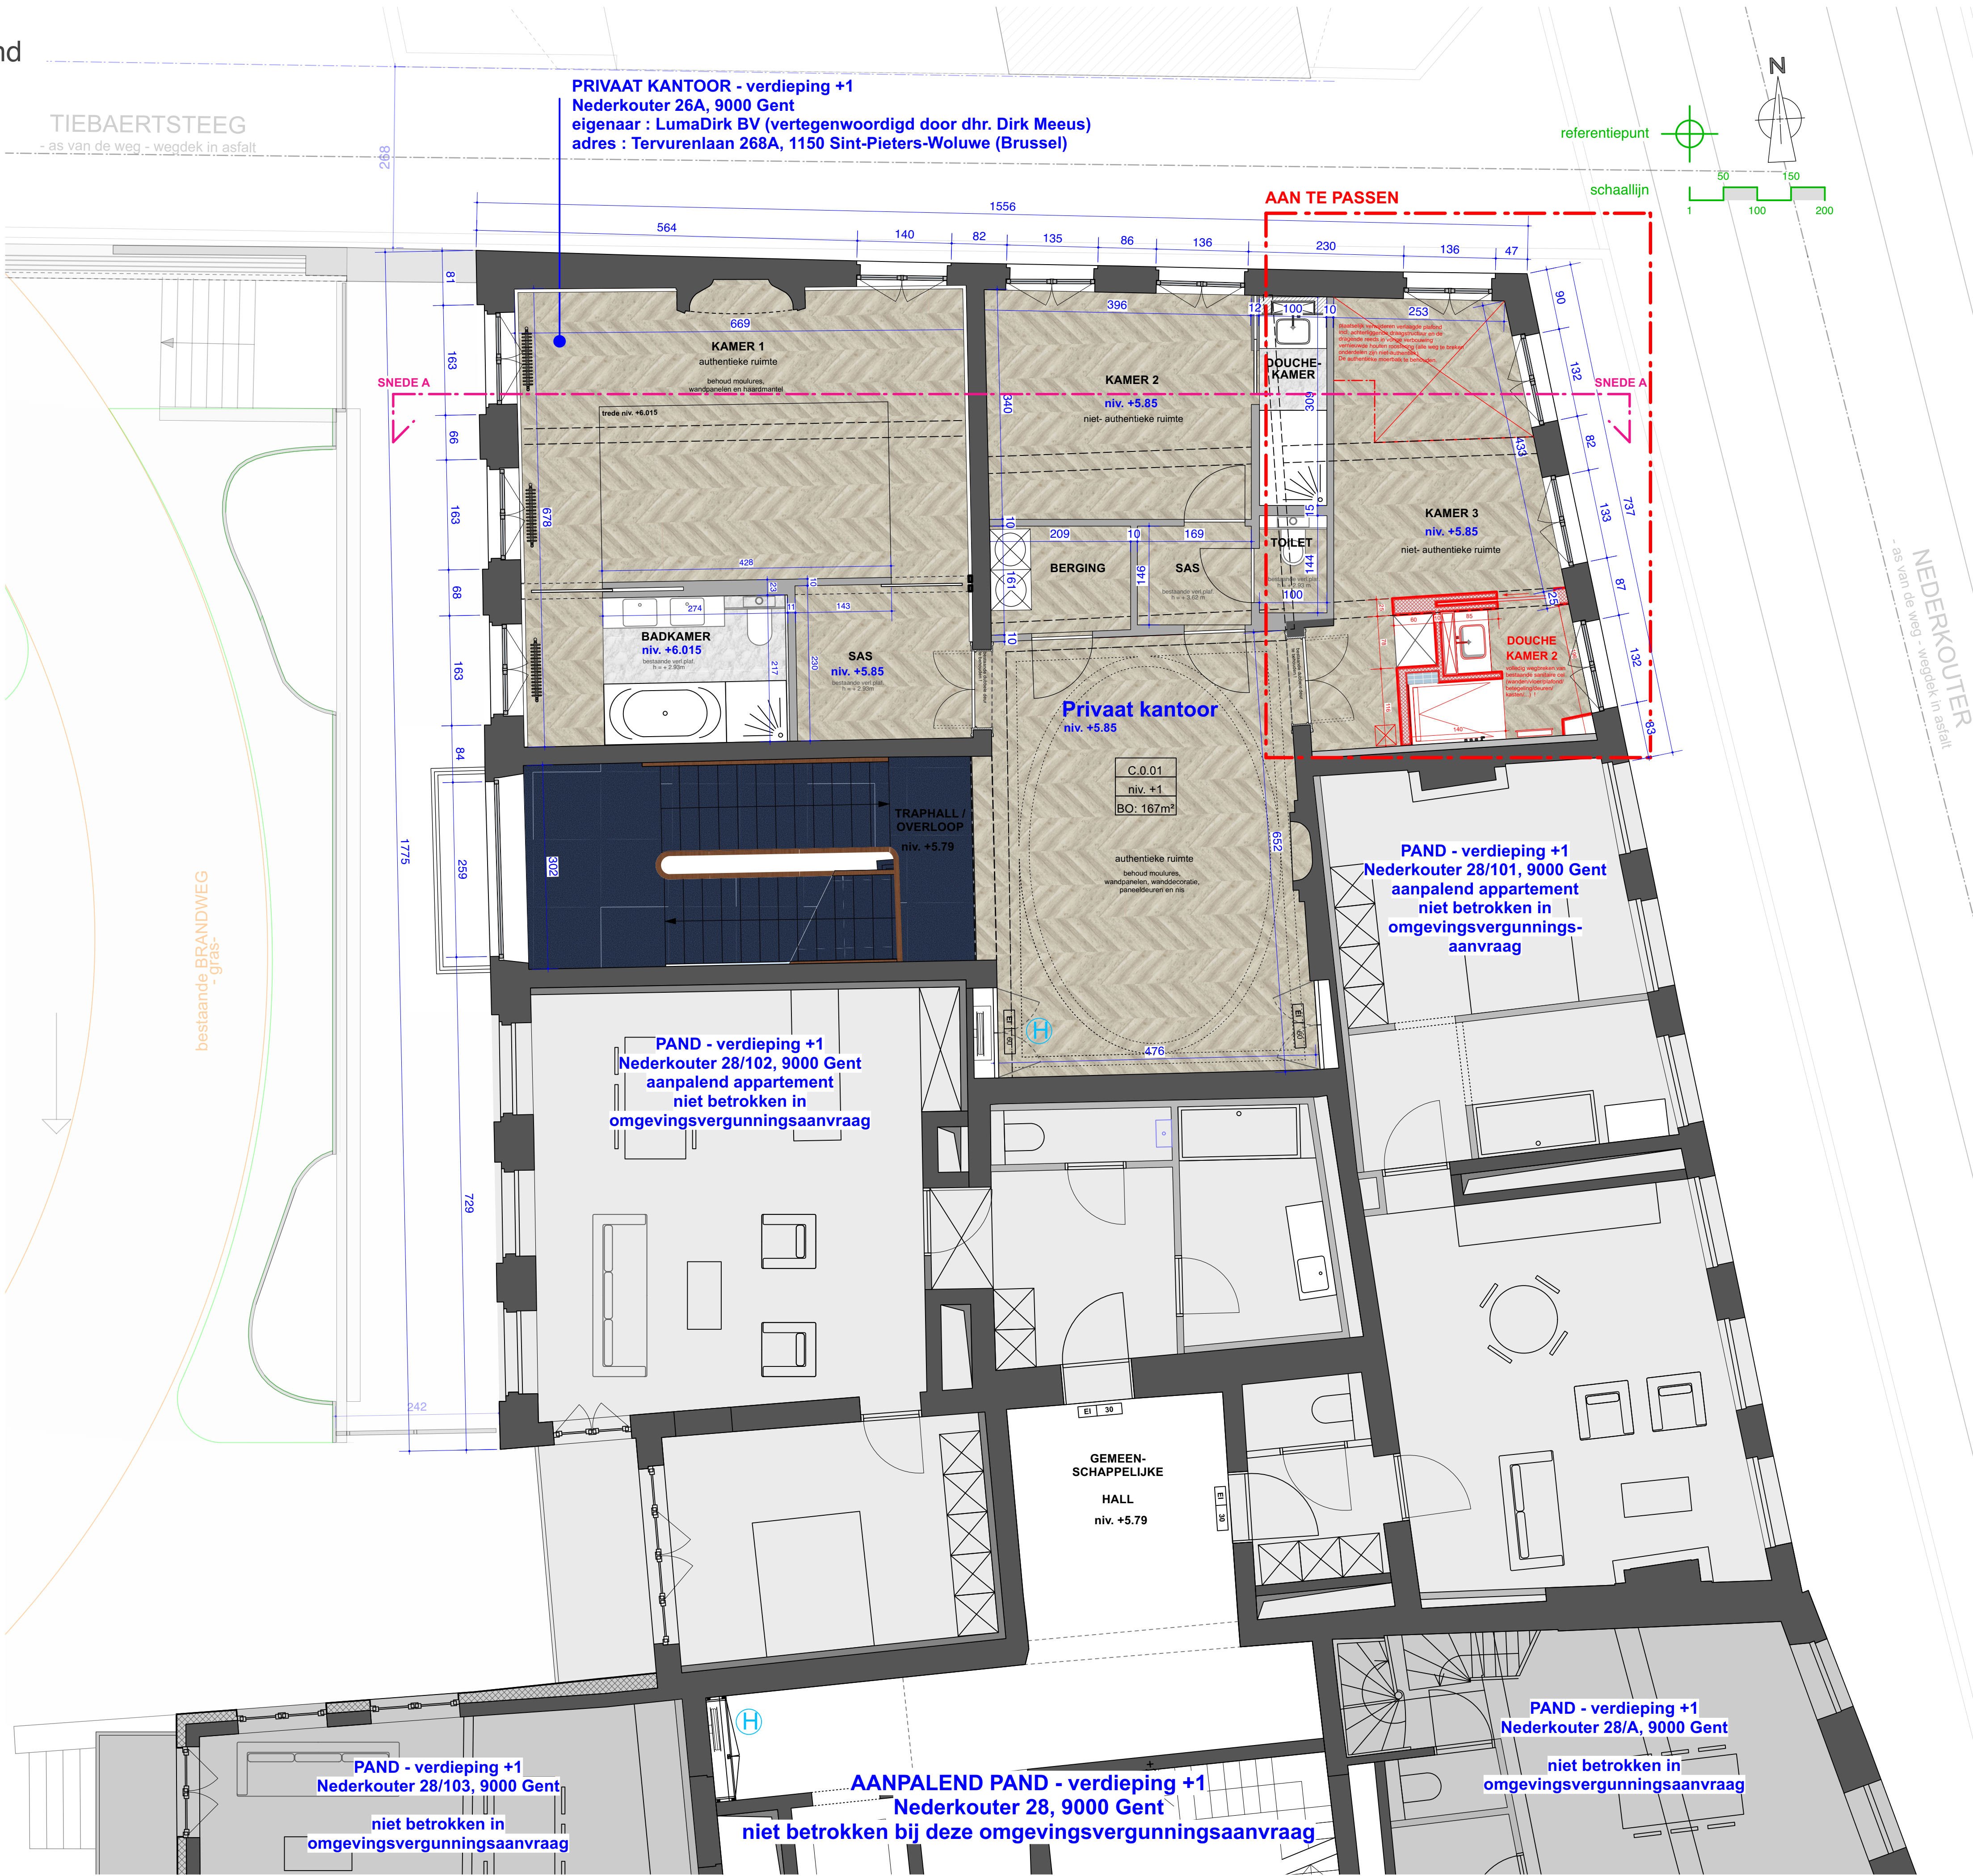

VERDIEPING +1 - bestaande toestand



	dossier : 2024/107 - KANTOOR MEEUS / GENT
	PLAATSEN SPILTRAP EN AANPASSEN COMPARTIMENTERING
	BOUWAANVRAAG
	24/07/2025
	schaal 1/50
BA_PLAATSEN SPILTRAP EN AANPASSEN COMPARTIMENTERING_P_B_01	

PAND - verdieping +1
Nederkouter 28/103, 9000 Gent
niet betrokken in
omgevingsvergunningsaanvraag

AANPALEND PAND - verdieping +1
Nederkouter 28, 9000 Gent
niet betrokken bij deze omgevingsvergunningsaanvraag

PAND - verdieping +1
Nederkouter 28/A, 9000 Gent
niet betrokken in
omgevingsvergunningsaanvraag

PAND - verdieping +1
Nederkouter 28/102, 9000 Gent
aanpalend appartement
niet betrokken in
omgevingsvergunningsaanvraag

PAND - verdieping +1
Nederkouter 28/101, 9000 Gent
aanpalend appartement
niet betrokken in
omgevingsvergunnings-
aanvraag

PRIVAAT KANTOOR - verdieping +1
Nederkouter 26A, 9000 Gent
eigenaar : LumaDirk BV (vertegenwoordigd door dhr. Dirk Meeus)
adres : Tervurenlaan 268A, 1150 Sint-Pieters-Woluwe (Brussel)