


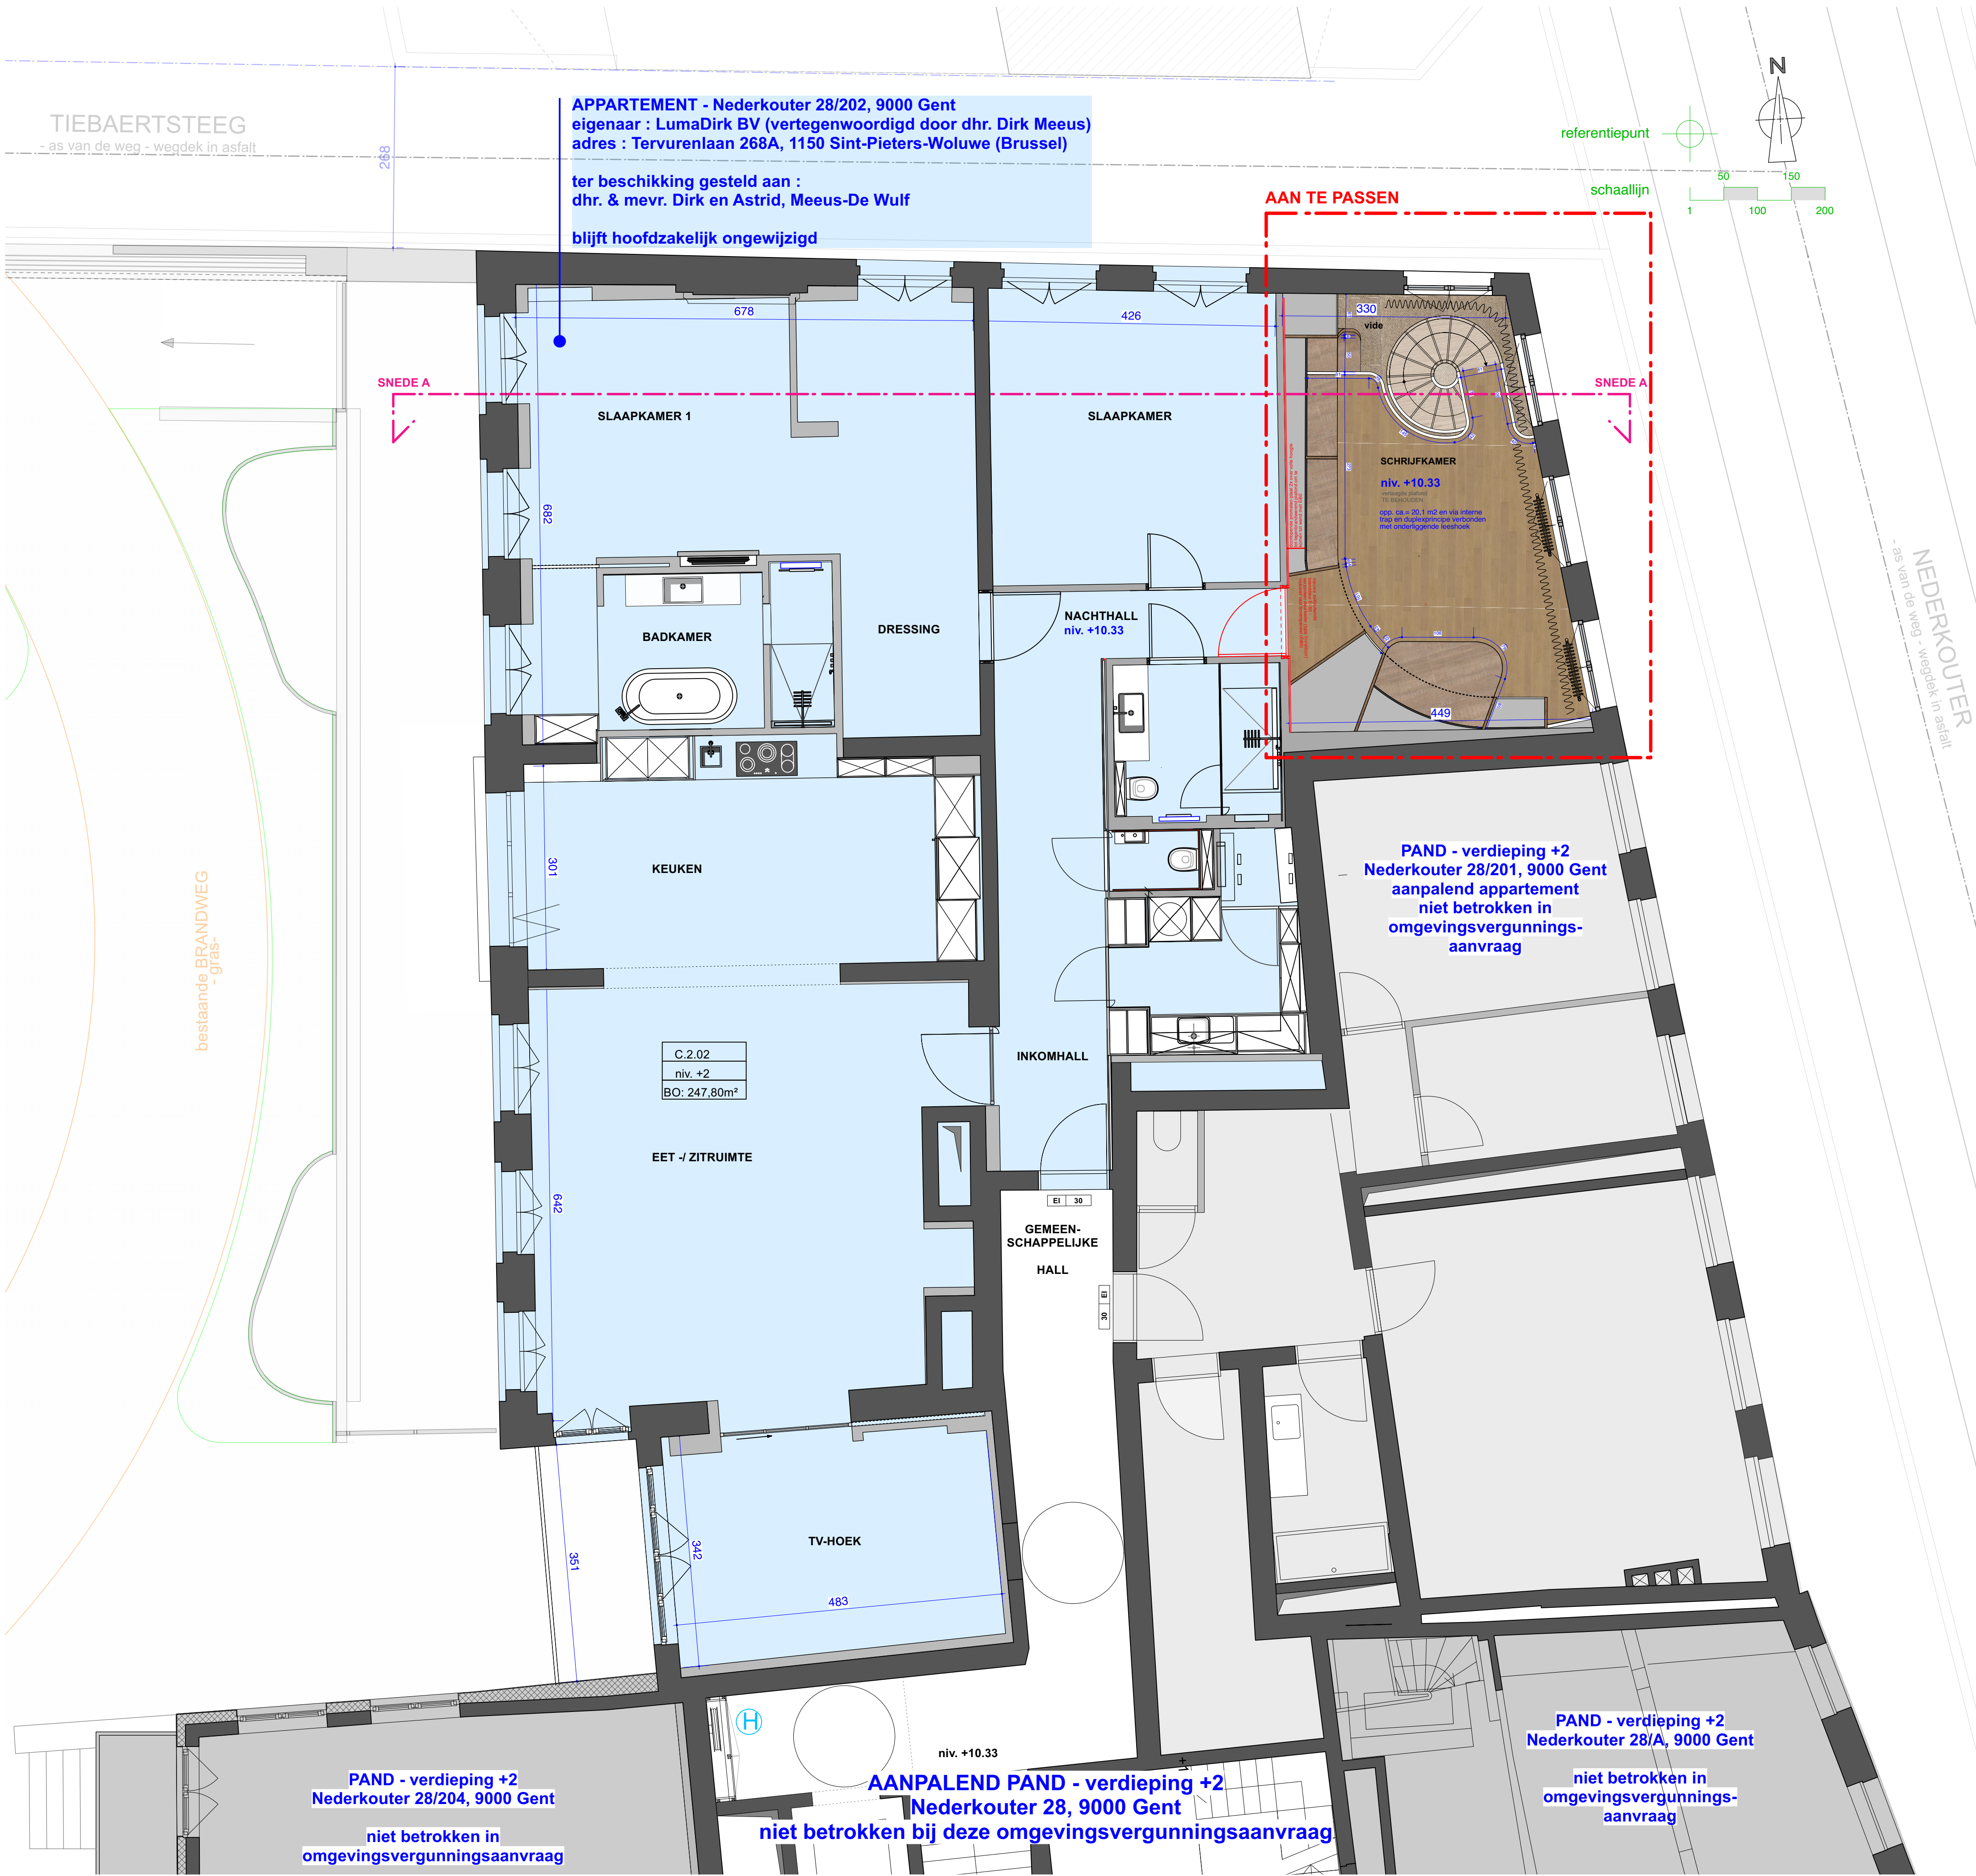

VERDIEPING +2 - nieuwe toestand

ZIE BIJZONDERE
VOORWAARDE(N)



	dossier : 2024/107 - KANTOOR MEEUS / GENT
	PLAATSEN SPILTRAP EN AANPASSEN COMPARTIMENTERING
	BOUWAANVRAAG
	24/07/2025
	schaal 1/50
BA_PLAATSEN SPILTRAP EN AANPASSEN COMPARTIMENTERING_P_N_02	