


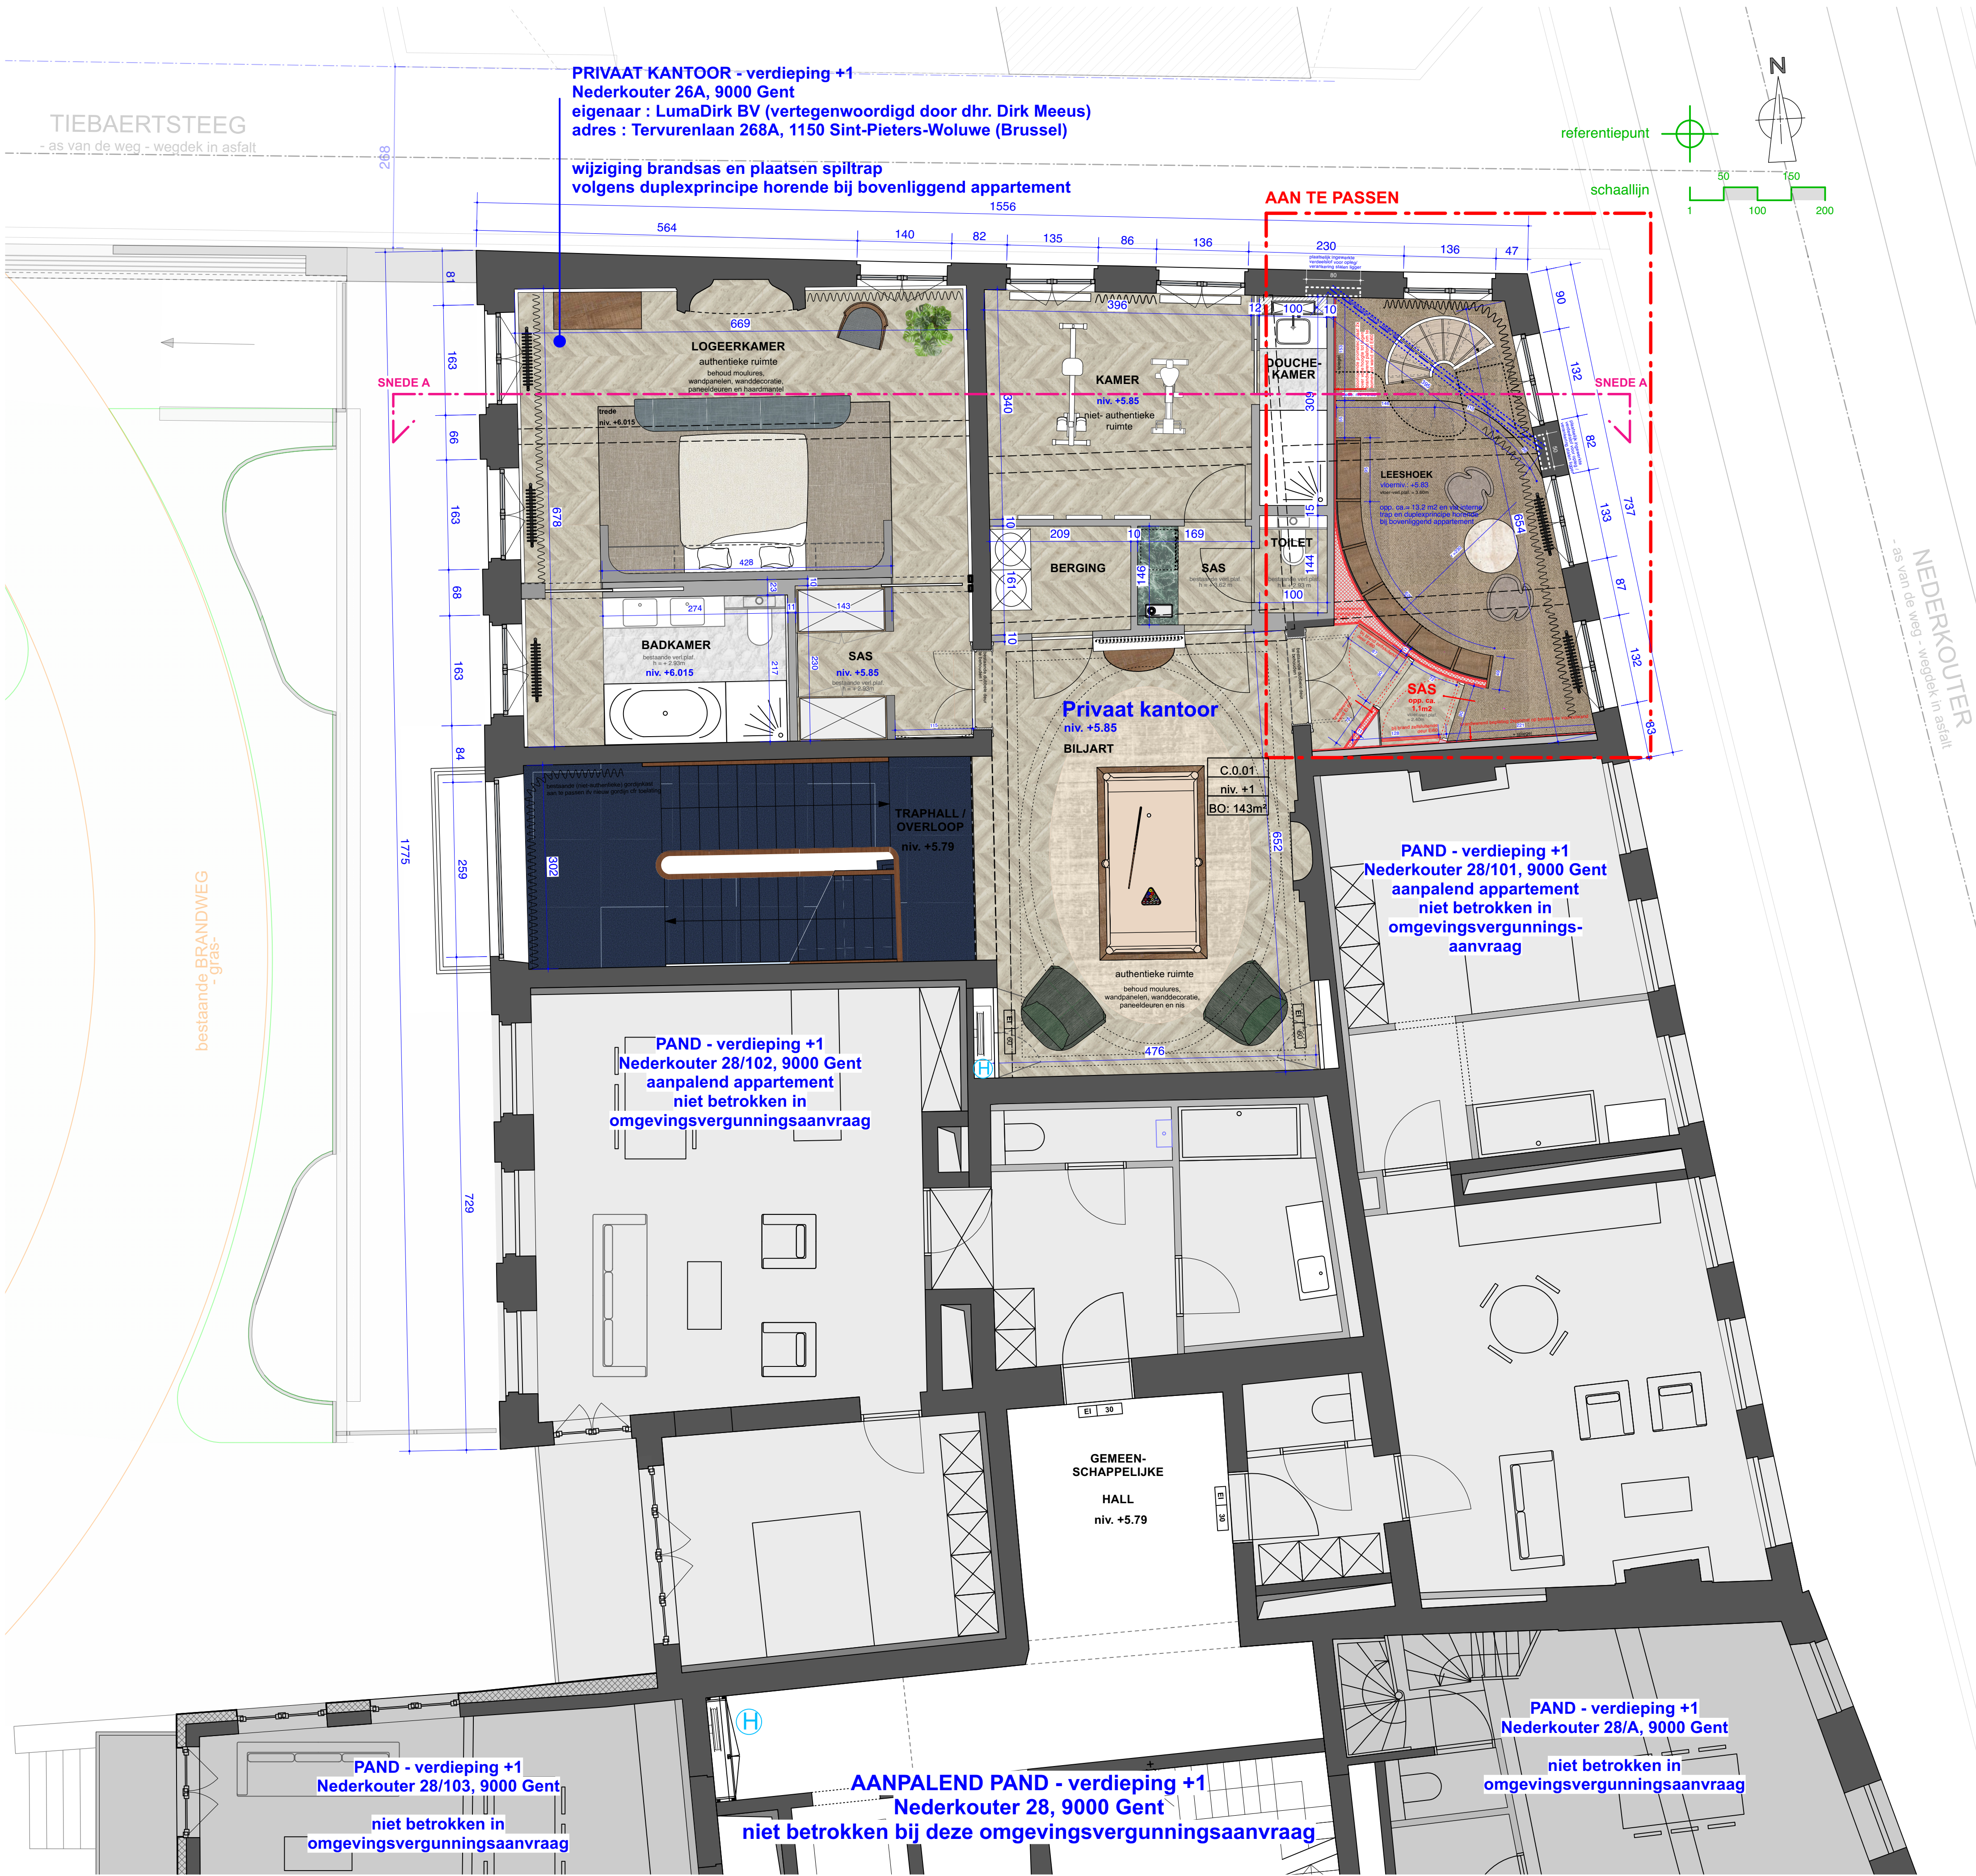

VERDIEPING +1 - nieuwe toestand

ZIE BIJZONDERE
VOORWAARDE(N)




PRIVAAT KANTOOR - verdieping +1
Nederkouter 26A, 9000 Gent
eigenaar : LumaDirk BV (vertegenwoordigd door dhr. Dirk Meeus)
adres : Tervurenlaan 268A, 1150 Sint-Pieters-Woluwe (Brussel)

wijziging brandsas en plaatsen spiltrap
volgens duplexprincipe horende bij bovenliggend appartement

AAN TE PASSEN

referentiepunt

schaallijn

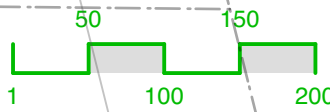

NEDERKOUTER
- as van de weg - wegdek in asfalt

bestaande BRANDWEG
- glas -

PAND - verdieping +1
Nederkouter 28/102, 9000 Gent
aanpalend appartement
niet betrokken in
omgevingsvergunningsaanvraag

PAND - verdieping +1
Nederkouter 28/101, 9000 Gent
aanpalend appartement
niet betrokken in
omgevingsvergunnings-
aanvraag

PAND - verdieping +1
Nederkouter 28/A, 9000 Gent
niet betrokken in
omgevingsvergunningsaanvraag

AANPALEND PAND - verdieping +1
Nederkouter 28, 9000 Gent
niet betrokken bij deze omgevingsvergunningsaanvraag

PAND - verdieping +1
Nederkouter 28/103, 9000 Gent
niet betrokken in
omgevingsvergunningsaanvraag

N

dossier : 2024/107 - KANTOOR MEEUS / GENT

PLAATSEN SPILTRAP EN AANPASSEN COMPARTIMENTERING

BOUWAANVRAAG 24/07/2025 schaal 1/50

BA_PLAATSEN SPILTRAP EN AANPASSEN COMPARTIMENTERING_P_N_01