




SNEDE AA - bestaande toestand

APPARTEMENT - Nederkouter 28/202, 9000 Gent
eigenaar : LumaDirk BV (vertegenwoordigd door dhr. Dirk Meeus)
adres : Tervurenlaan 268A, 1150 Sint-Pieters-Woluwe (Brussel)

ter beschikking gesteld aan :
dhr. & mevr. Dirk en Astrid, Meeus - De Wulf

PRIVAAT KANTOOR - gelijkvloers
Nederkouter 26A, 9000 Gent
eigenaar : LumaDirk BV (vertegenwoordigd door dhr. Dirk Meeus)
adres : Tervurenlaan 268A, 1150 Sint-Pieters-Woluwe (Brussel)

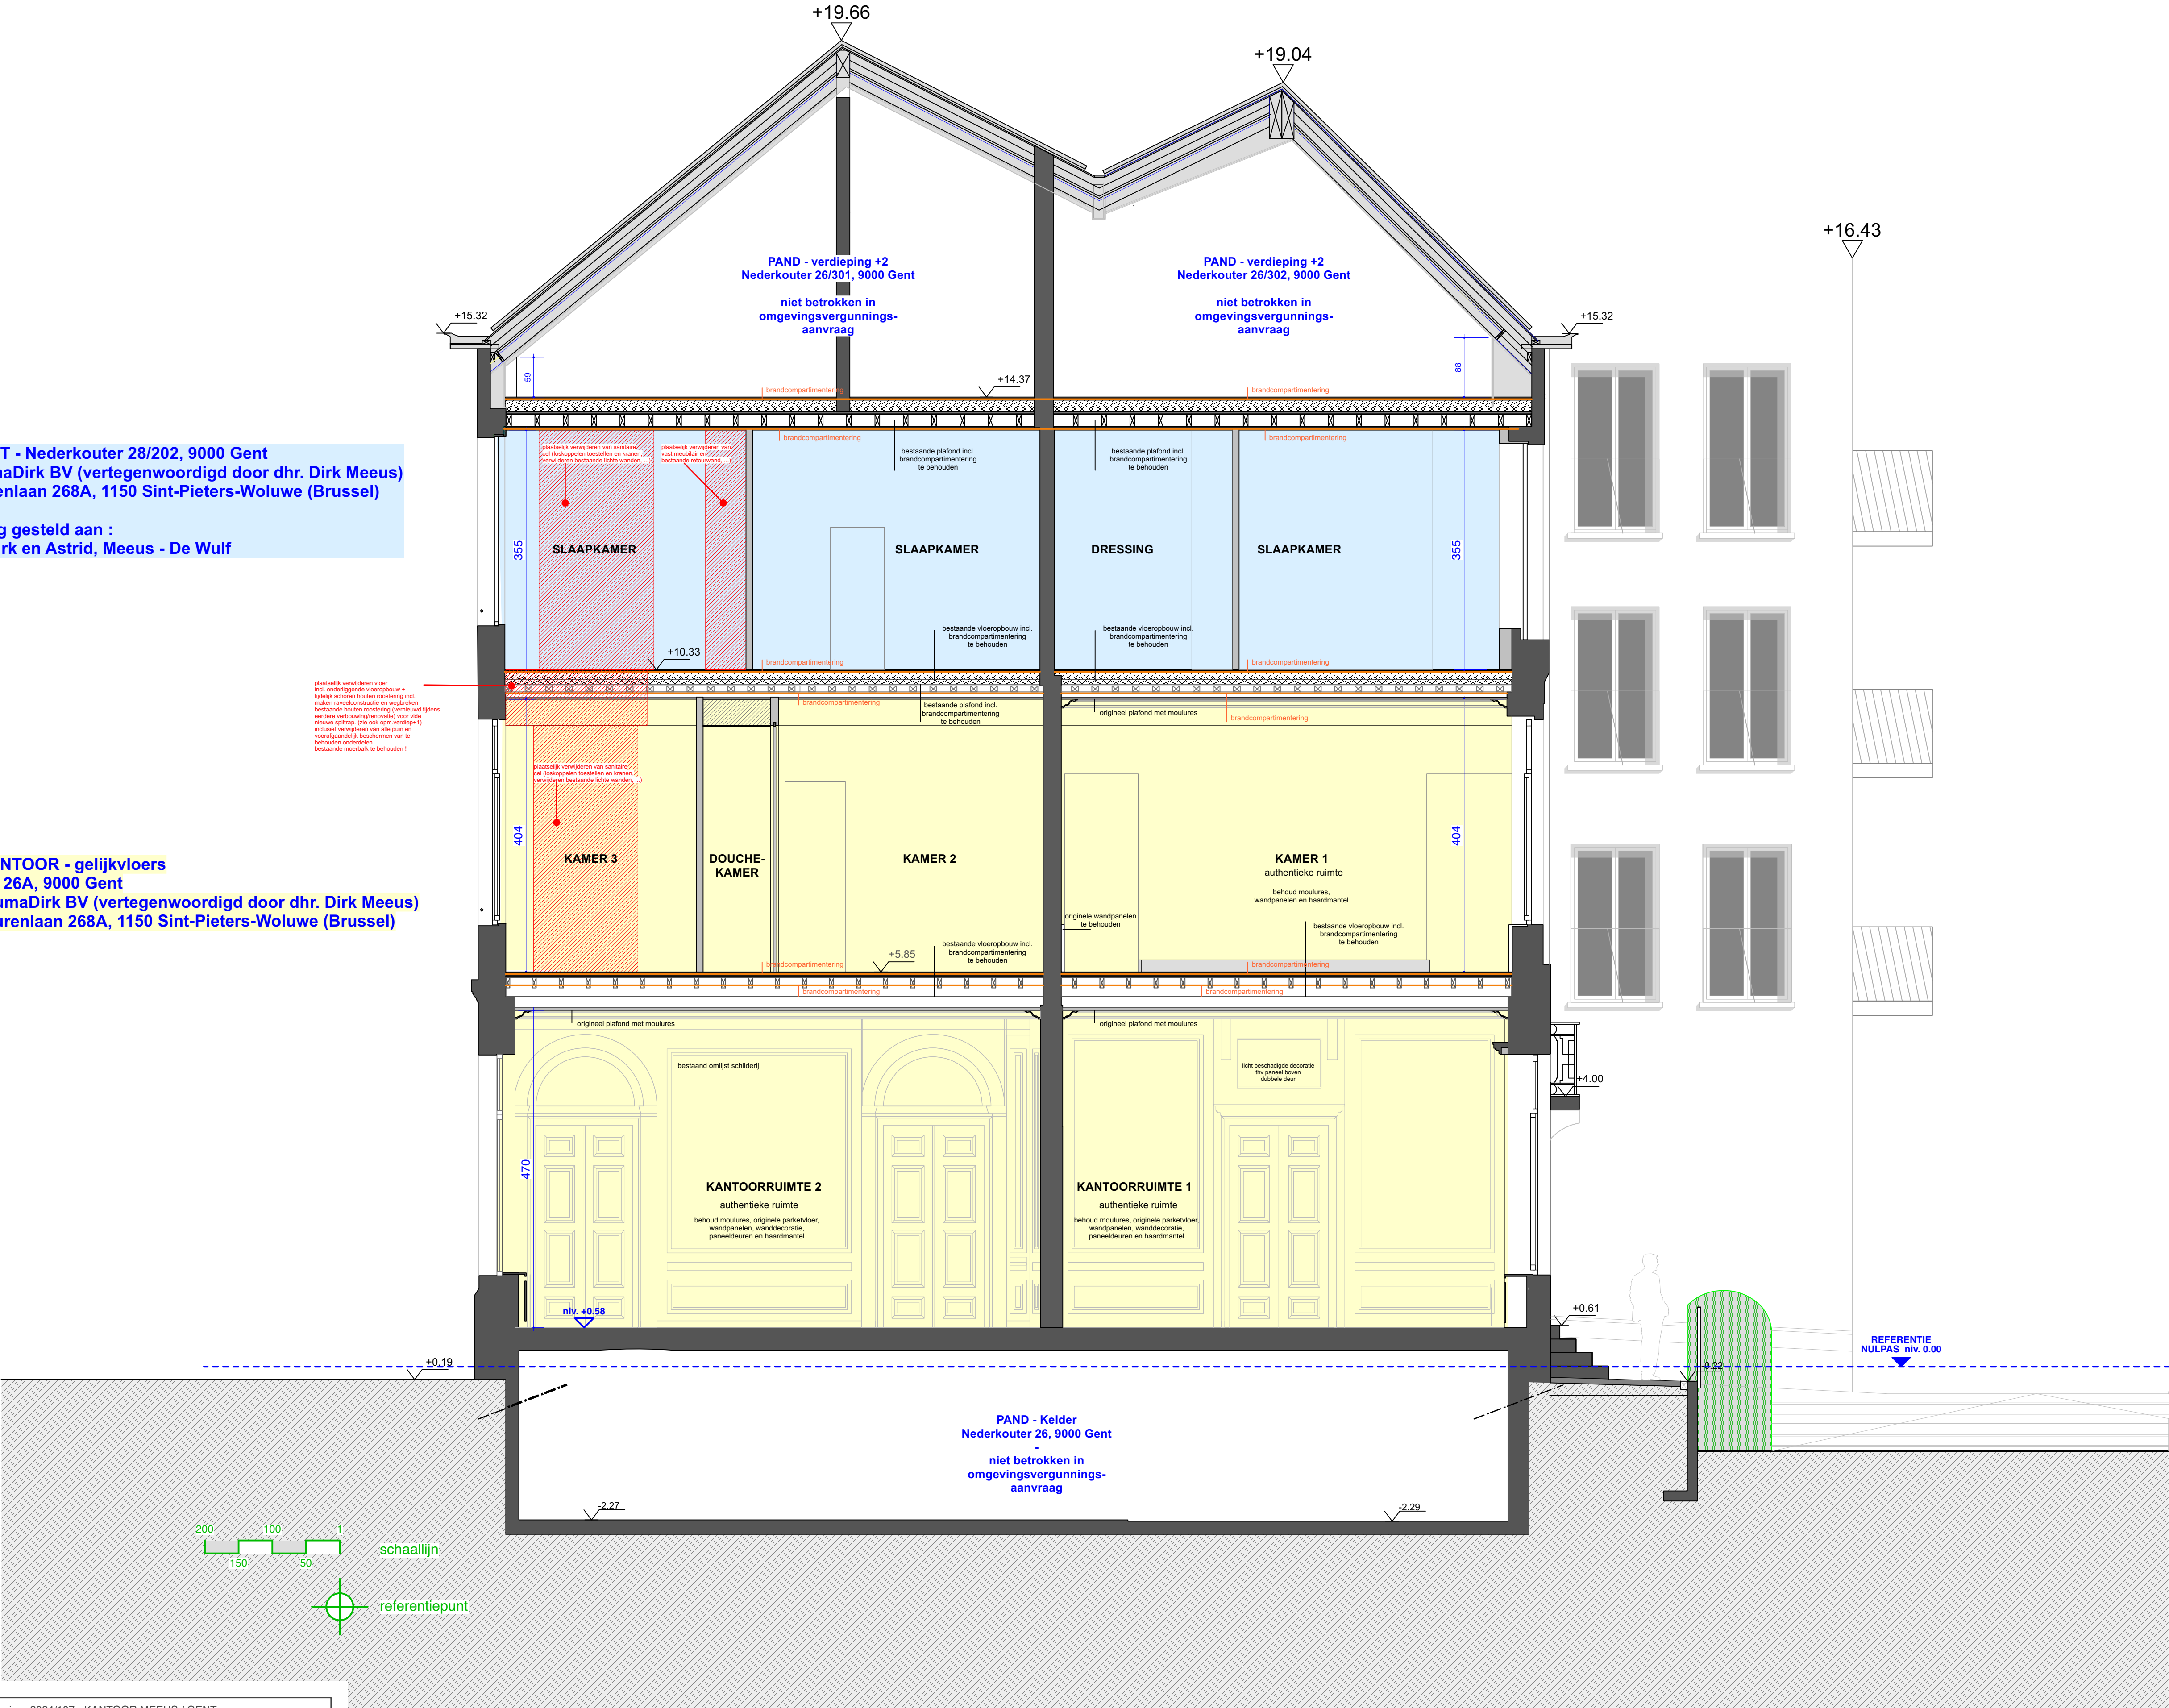

dossier : 2024/107 - KANTOOR MEEUS / GENT		
PLAATSEN SPILTRAP EN AANPASSEN COMPARTIMENTERING		
BOUWAANVRAAG	24/07/2025	schaal 1/50
BA_PLAATSEN SPILTRAP EN AANPASSEN COMPARTIMENTERING_S_B_01_A		