


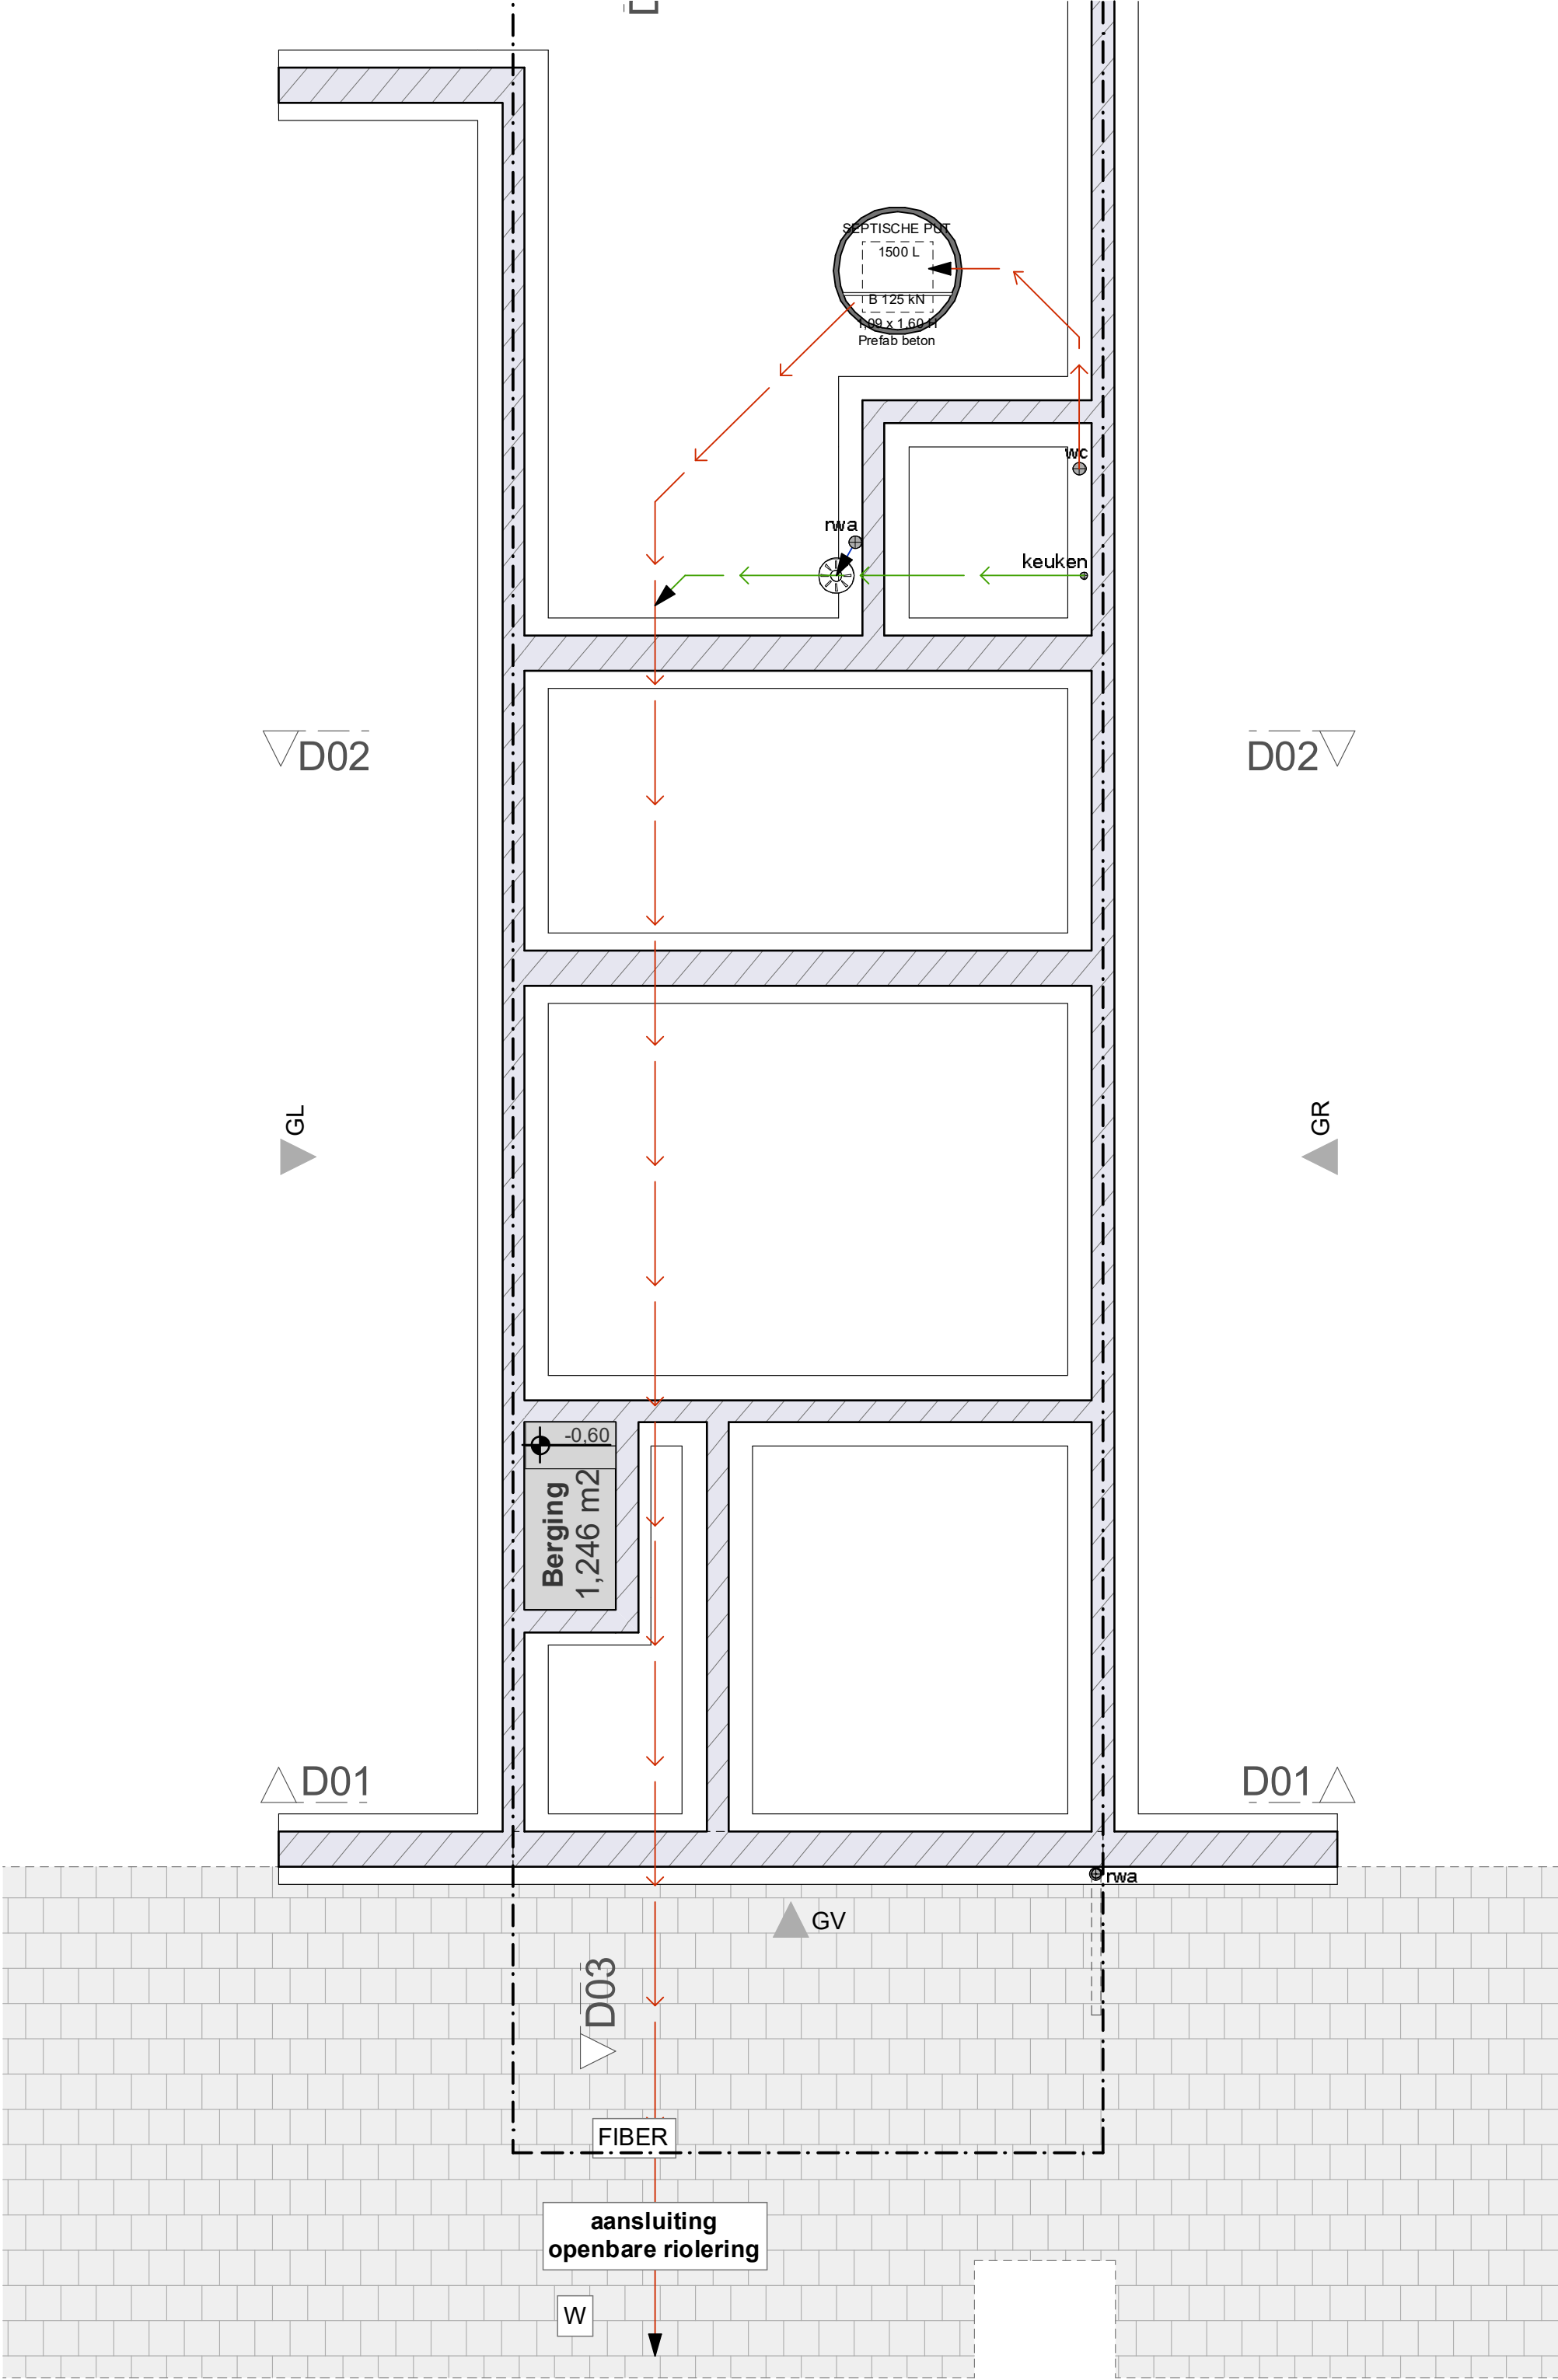

Opdrachtgever:		Opdracht:	
Speleman - Van Ooteghem		Verbouwing ééngezinswoning	
Leo Tertzeillaan 18 -		Desiré Toeffaertstraat 19	
9050 Gentbrugge		9000 Gent	
SIMON VANOLTRYVE ARCHITECT		Blauwesteenstraat 47, 9070 Heusden	
25/09/2025		0497 300 697 - info@simonar.be	
PROJECTFASE		btw BE 0533 688 357	
OMV_E&B_P_B_1		PROJECTFASE	
_Fundering		OMV	
Schaal		25/09/2025	
OMV_E&B_P_B_1		PROJECTFASE	
_Fundering		OMV	