


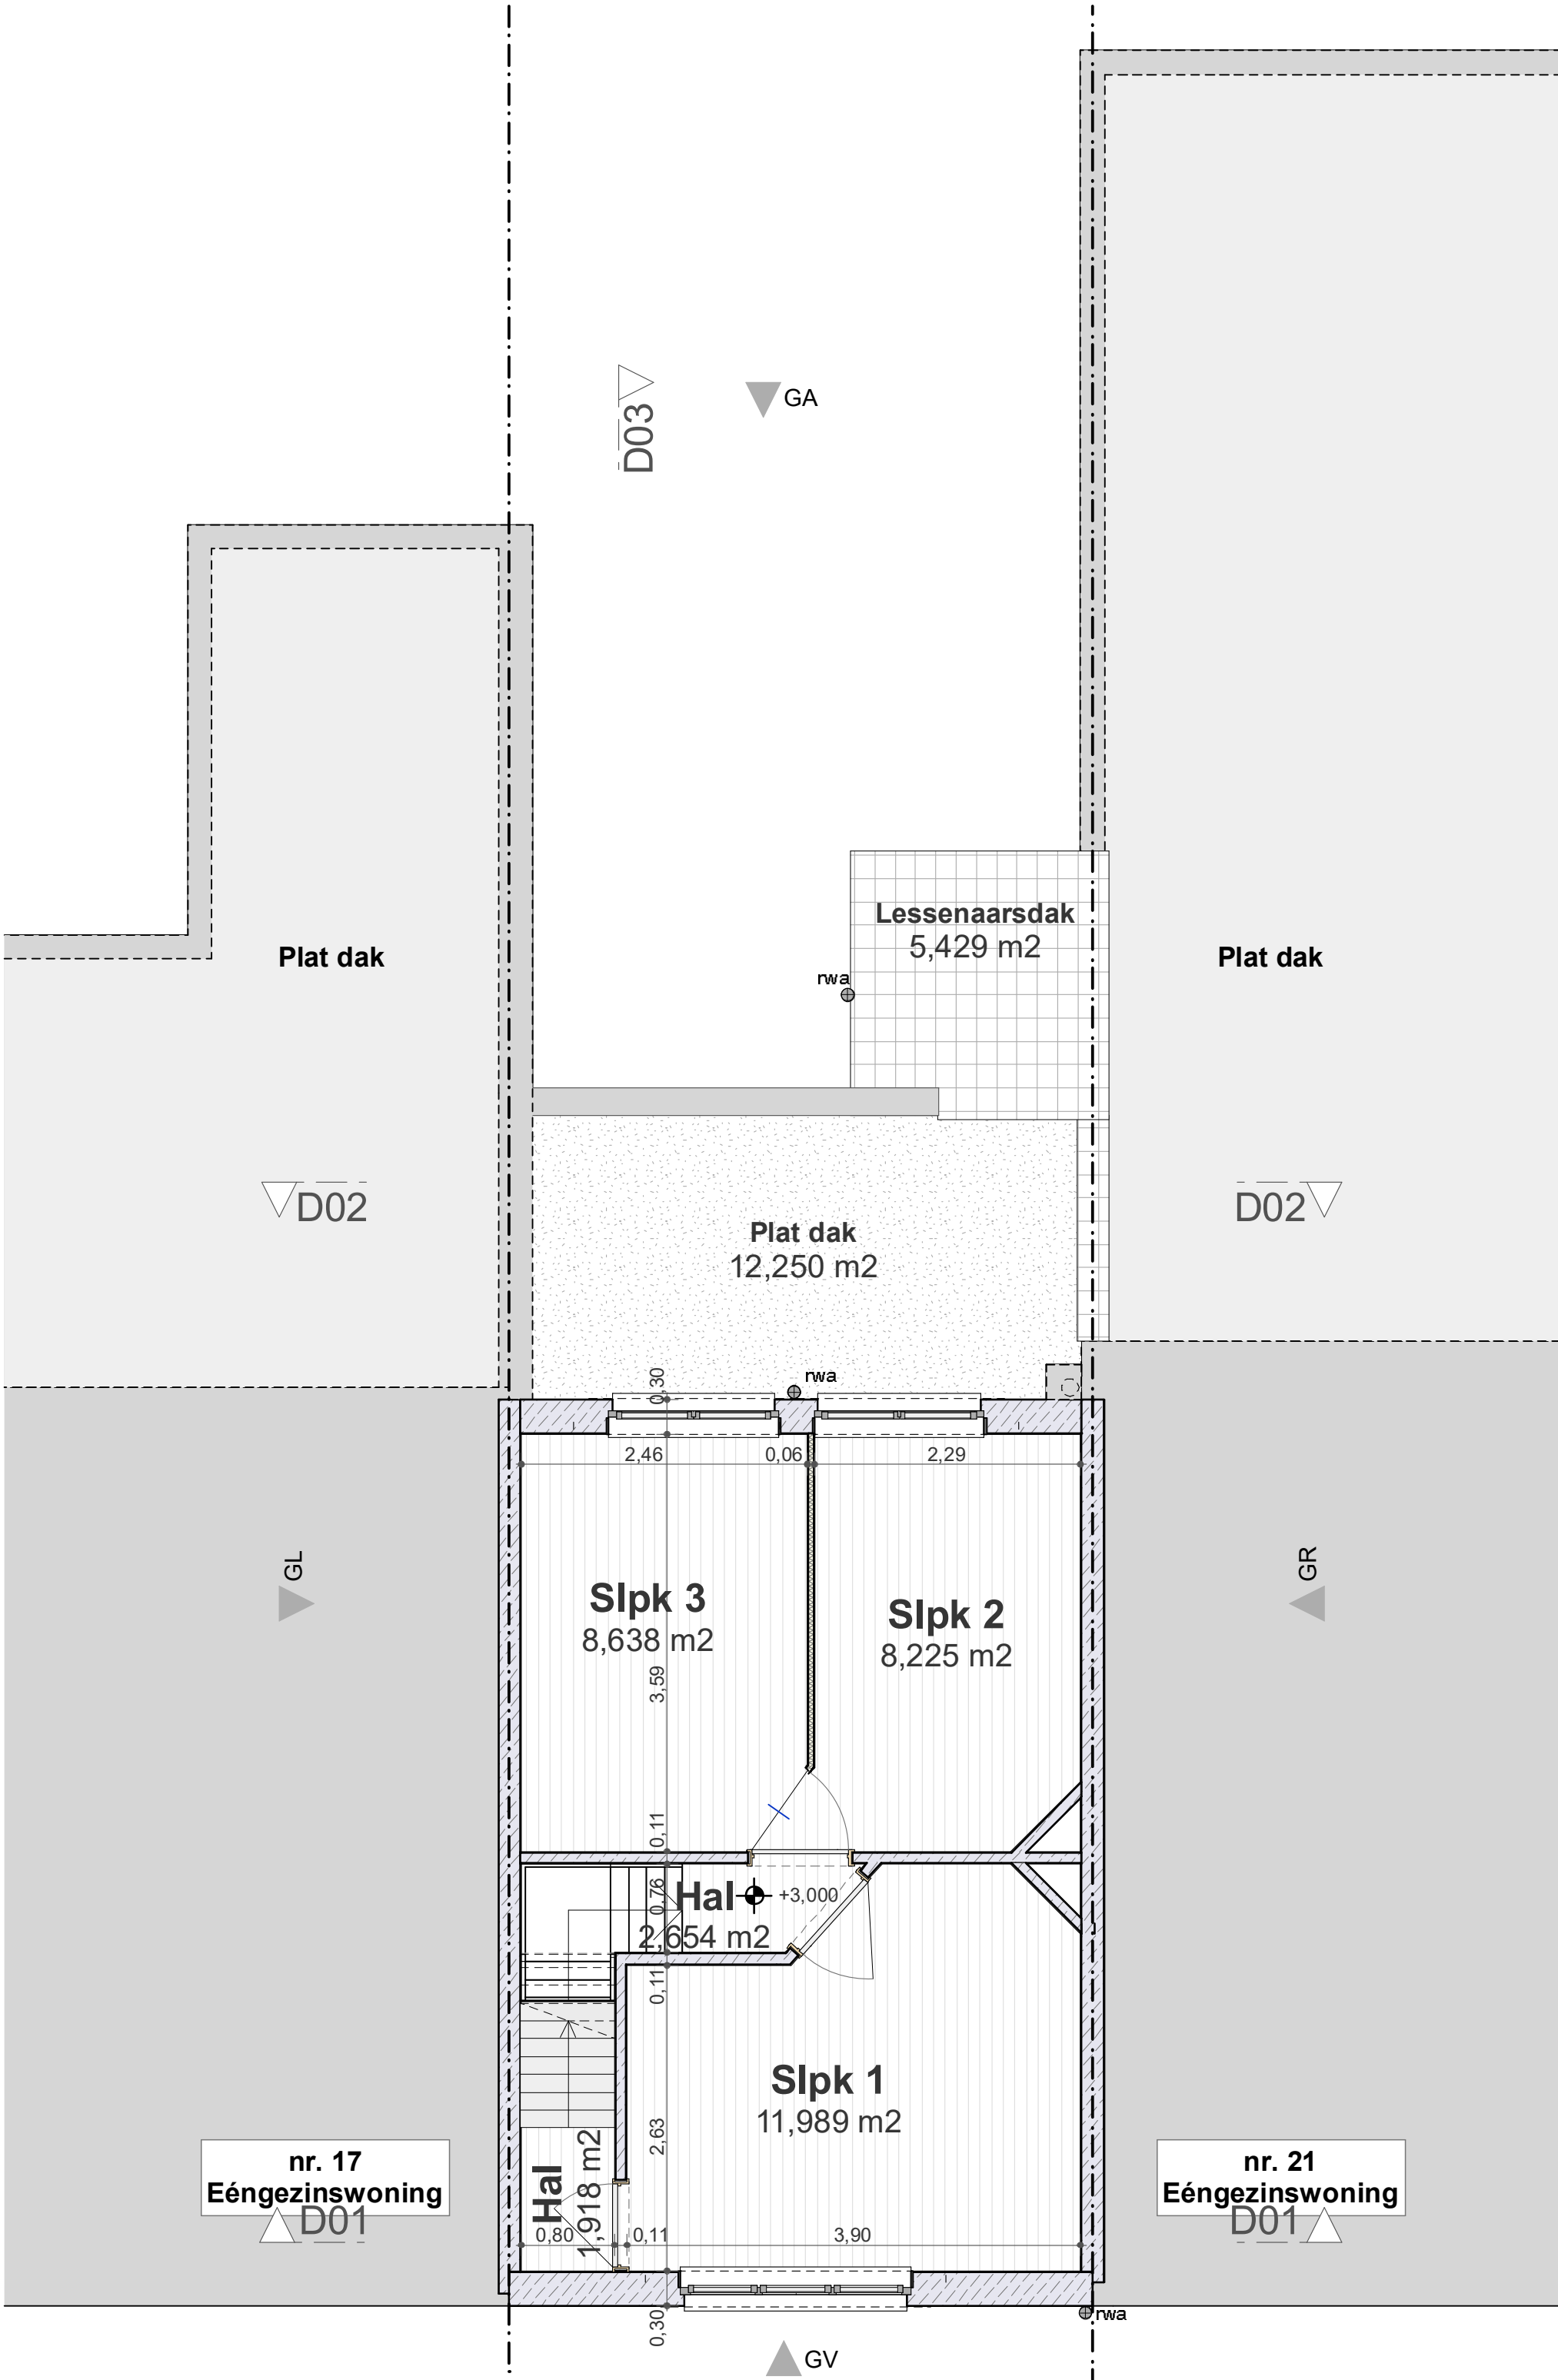

|                         |  |                                    |  |
|-------------------------|--|------------------------------------|--|
| Opdrachtgever:          |  | Opdracht:                          |  |
| Speleman - Van Ooteghem |  | Verbouwing ééngesinswoning         |  |
| Leo Tertzeillaan 18 -   |  | Desiré Toeffaertstraat 19          |  |
| 9050 Gentbrugge         |  | 9000 Gent                          |  |
| SIMONAR.BE              |  | SIMON VANOLTRYVE ARCHITECT         |  |
| 25/09/2025              |  | Blauwesteenstraat 47, 9070 Heusden |  |
| PROJECTFASE             |  | 0497 300 697 - info@simonar.be     |  |
| OMV                     |  | btw BE 0533 688 357                |  |
| _1e Verdieping          |  | Schaal                             |  |
|                         |  | OMV_E&B_P_B_3                      |  |