


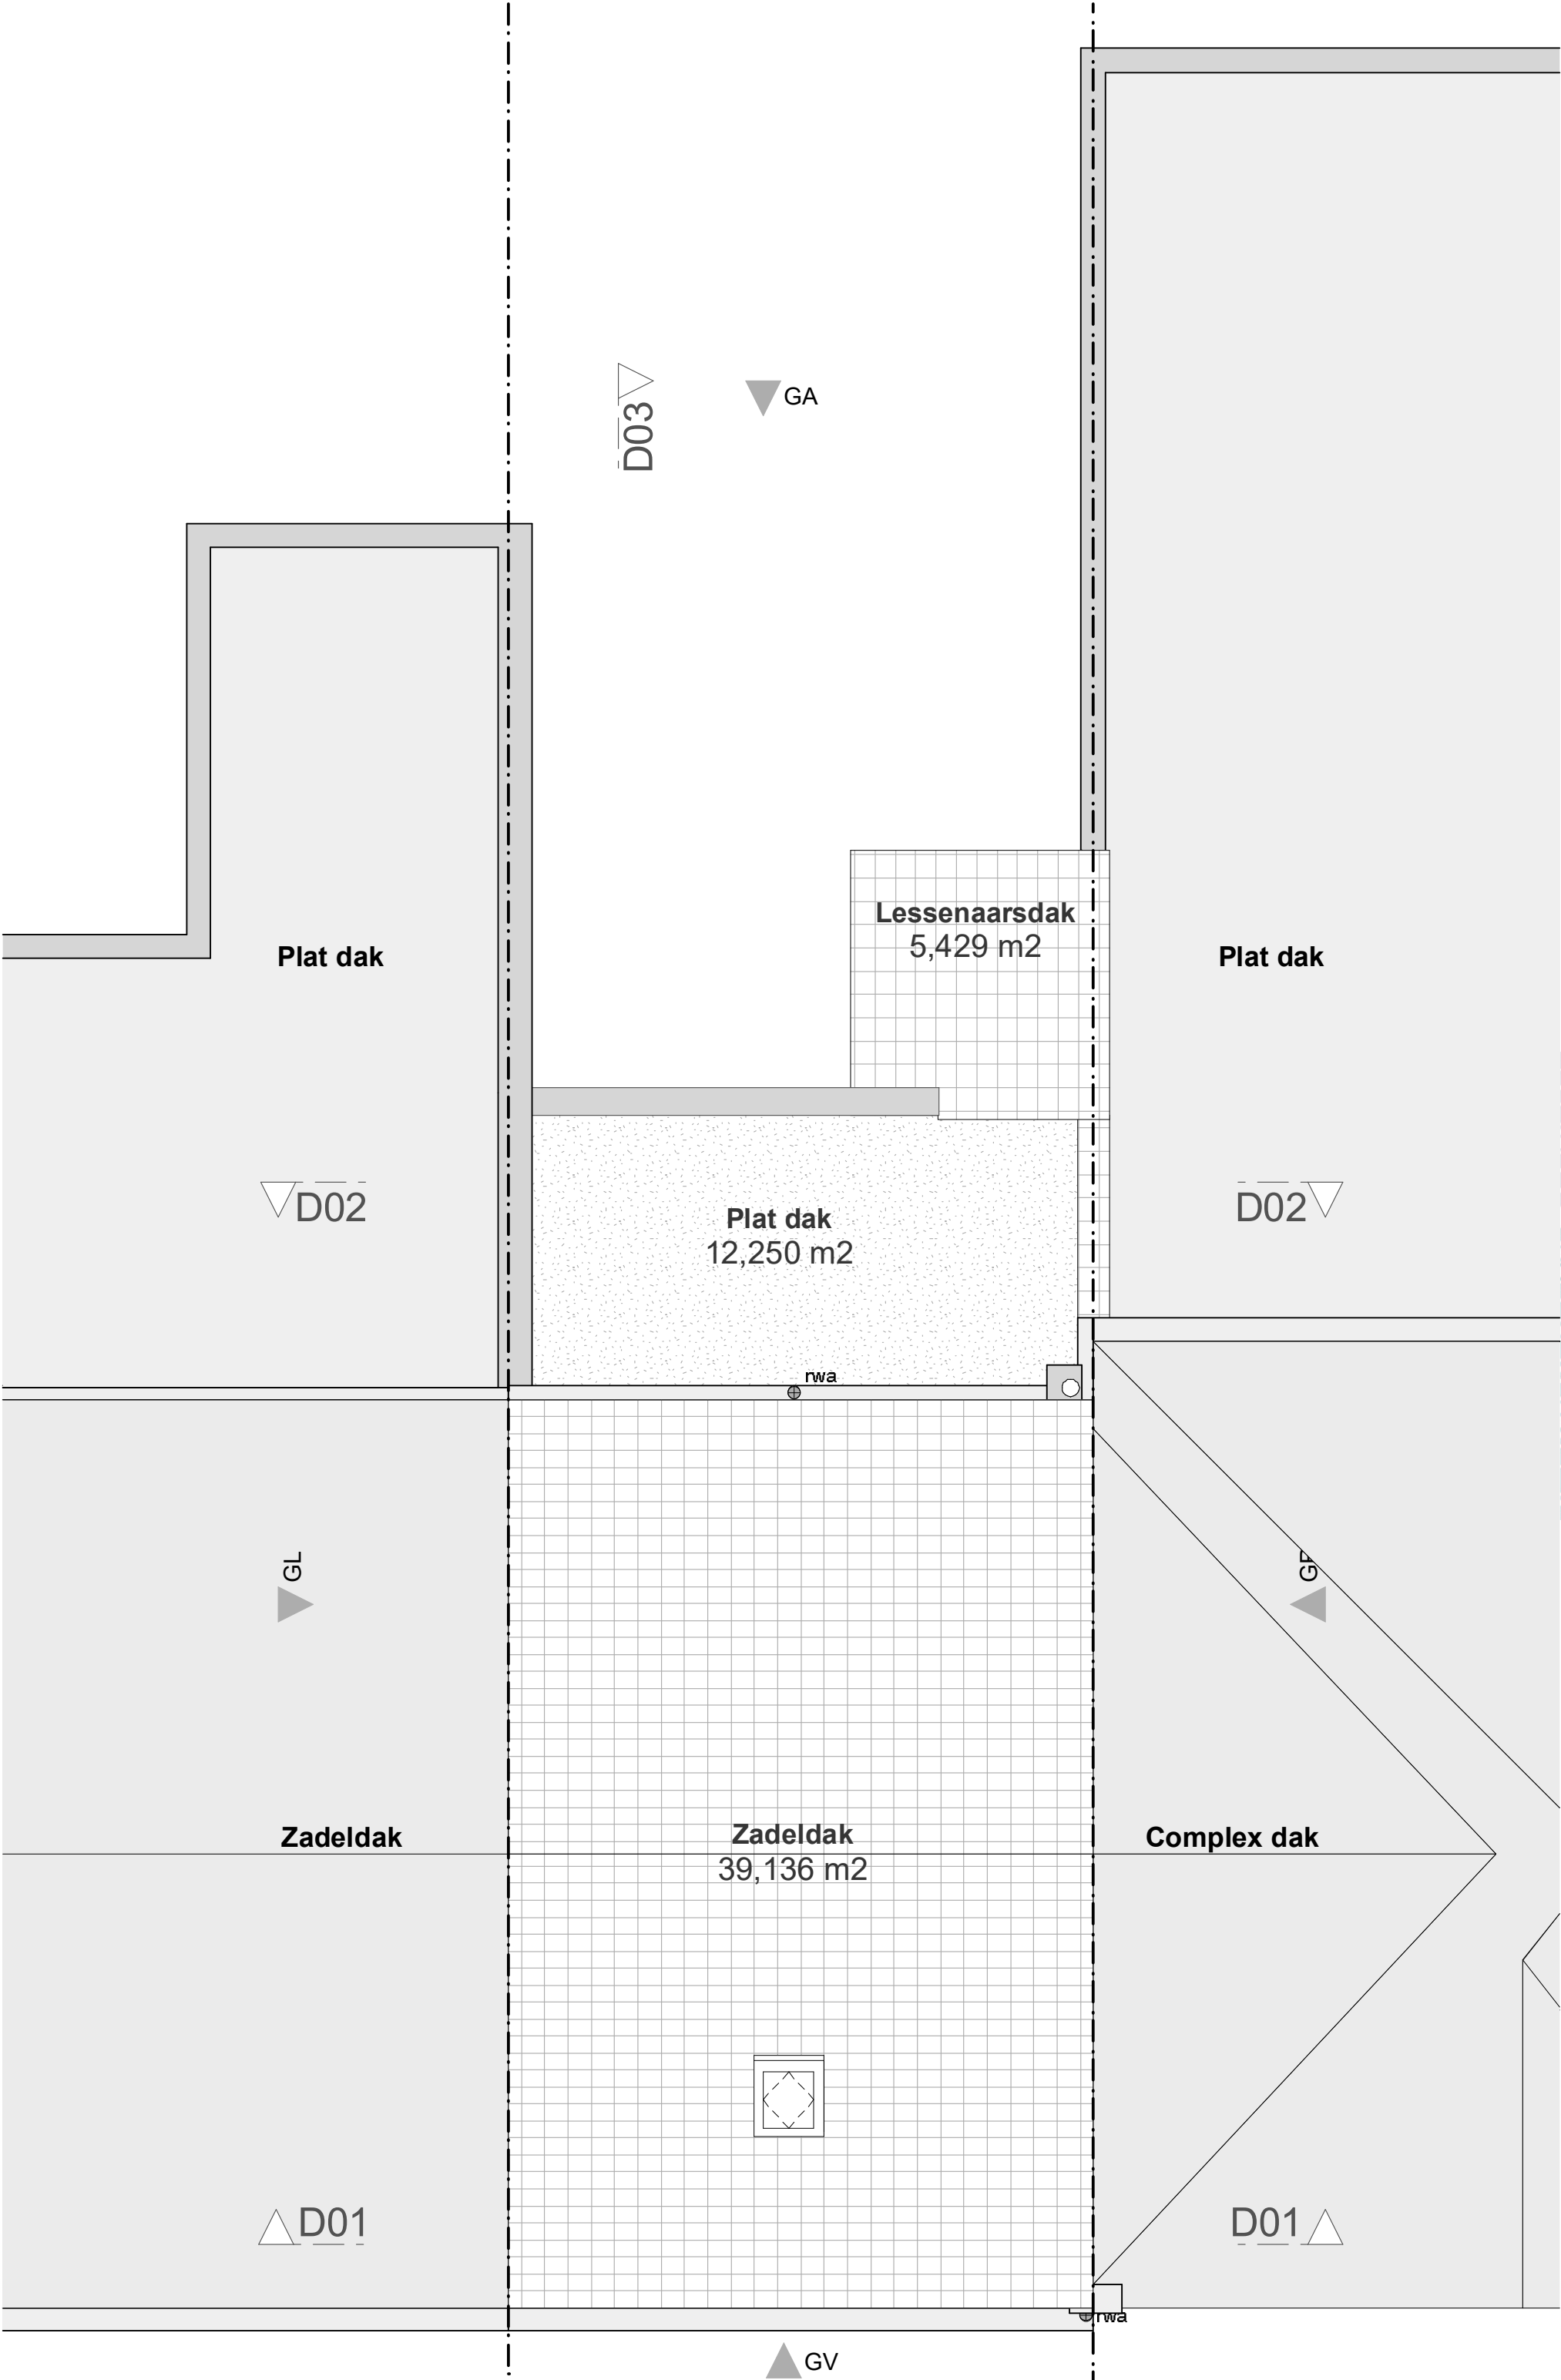

Opdrachtgever:		Opdracht:		Simon Vanoltruyve Architect		Schaal	
Speleman - Van Ooteghem		Verbouwing ééngezinswoning		Blauwesteenstraat 47, 9070 Heusden		OMV_E&B_P_B_5	
Leo Tertzeillaan 18 -		Desiré Toeffaertstraat 19		0497 300 697 - info@simonar.be		PROJECTFASE	
9050 Gentbrugge		9000 Gent		btw BE 0533 688 357		25/09/2025	
						PROJECTFASE	
						OMV	
						_Dakenplan	