


**ZIE BIJZONDERE
VOORWAARDE(N)**

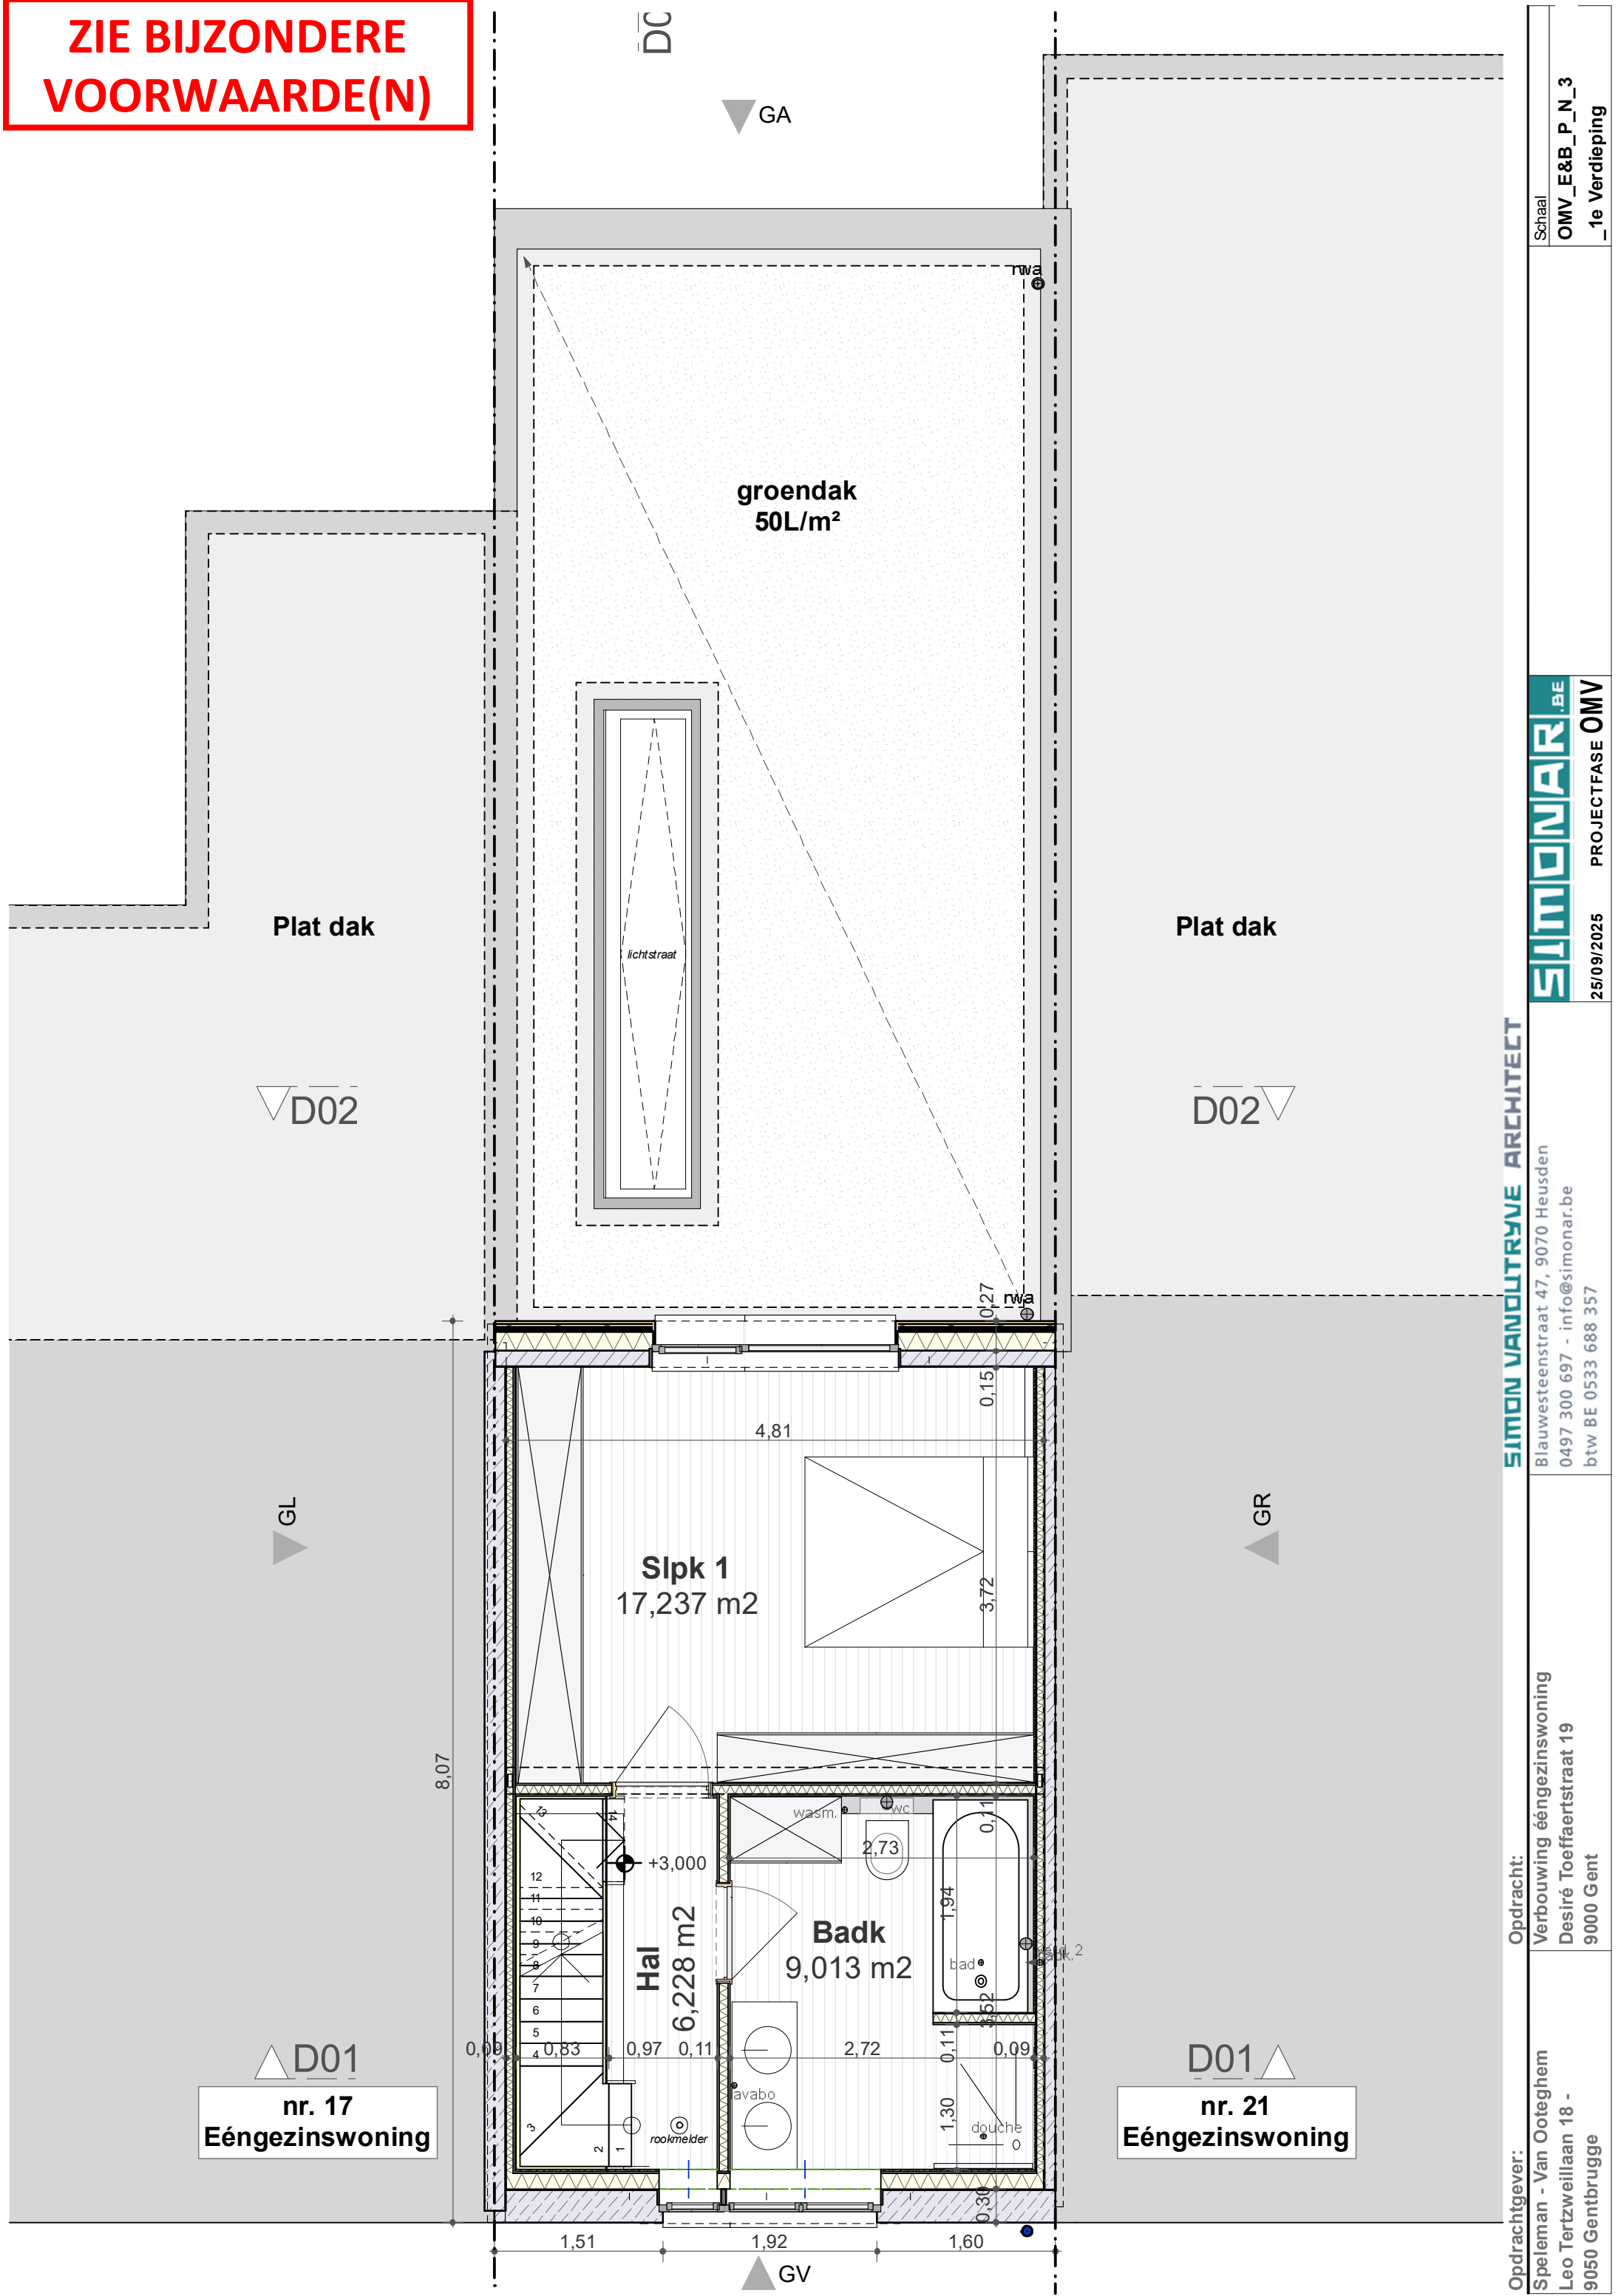

SIMON VANOUTRYVE ARCHITECT

Opdrachtgever:	Opdracht:
----------------	-----------

**Speleman - van Ooteghem
Leo Tertzweillaan 18 -
9050 Gentbrugge**

**verbouwing eengezinswoning
Desiré Toeffaertstraat 19
9000 Gent**

Blauwesteenstraat 47, 9070 Heusden
0497 300 697 - info@simonar.be
btw BE 0533 688 357


 25/09/2025 PROJECTFASE OMV

Schaal

OMV_E&B_P_N_3
_1e Verdieping