


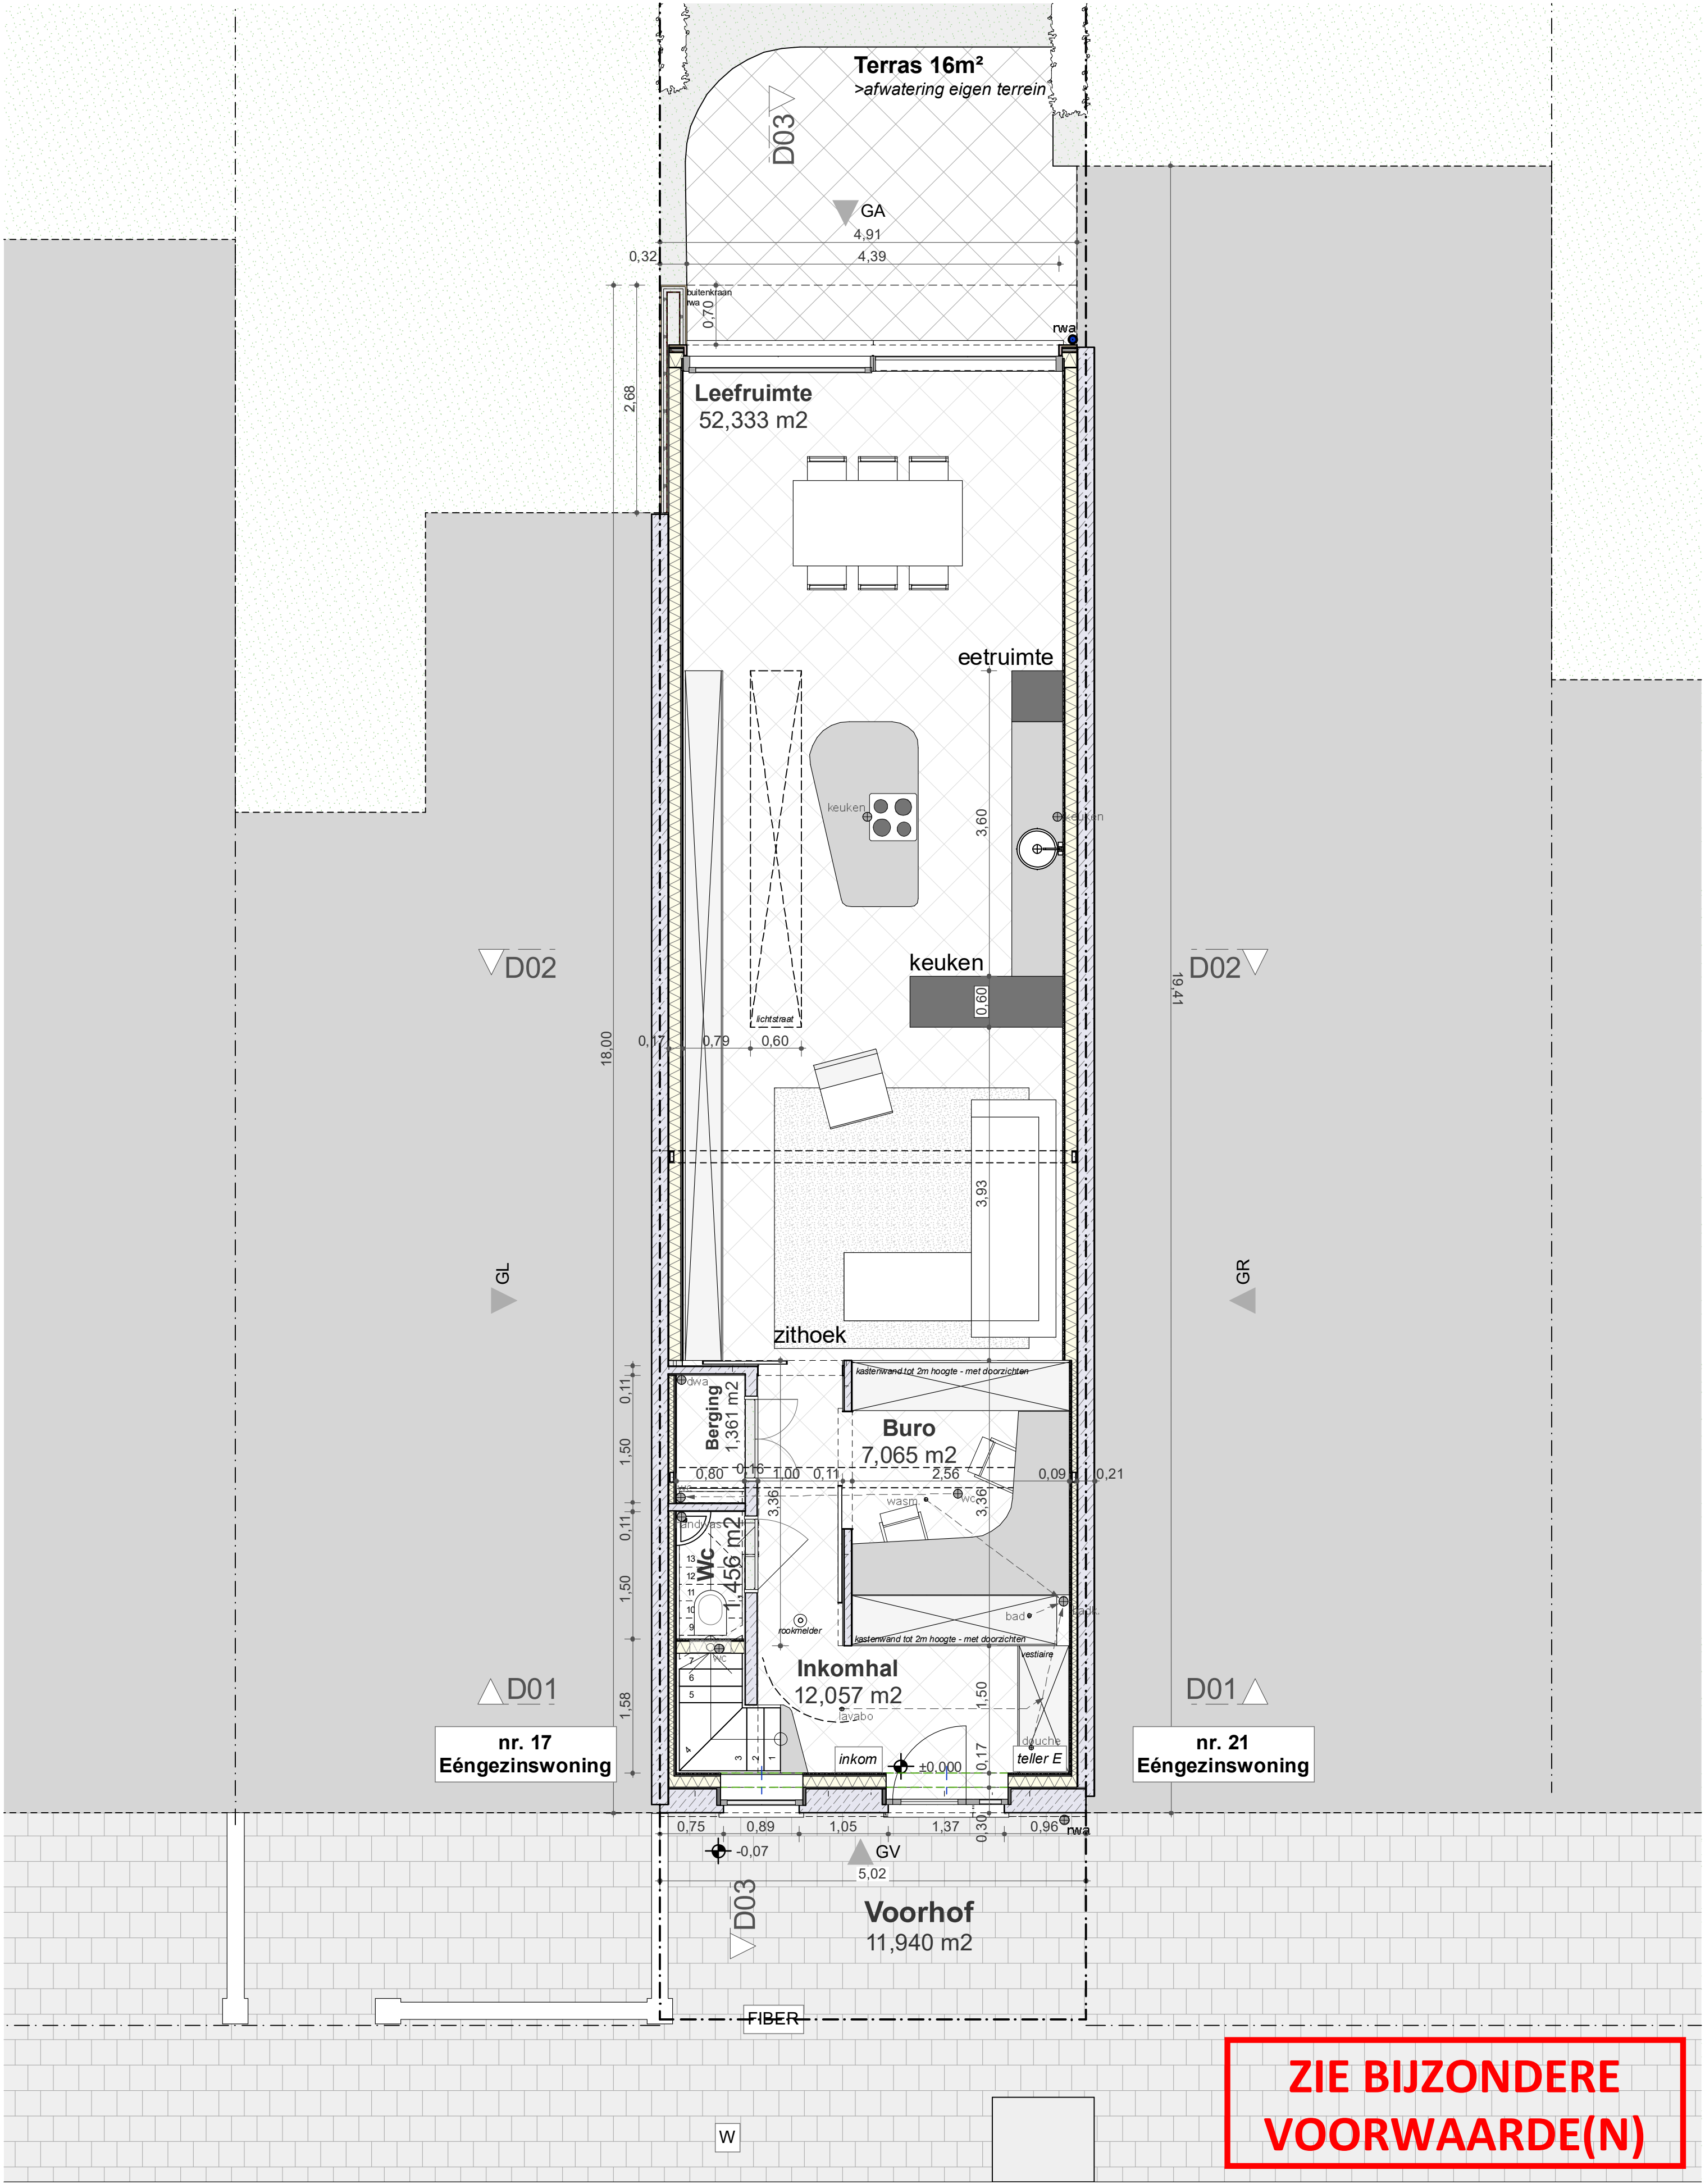

Opdrachtgever:		Opdracht:	SIMON VANOLTRYVE ARCHITECT		OMV_E&B_Gelijkvloers		P_N (Grondplannen Nieuw)	Schaal
Speleman - Van Ooteghem		Verbouwing ééengezinswoning	Blauwesteenstraat 47, 9070 Heusden		27/09/2025		PROJECTFASE OMV	
Leo Tertzeillaan 18 - 9050		Desiré Toeffaertstraat 19	0497 300 697 - info@simonar.be					
Gentbrugge		9000 Gent	btw BE 0533 688 357					