


ZIE BIJZONDERE
VOORWAARDE(N)

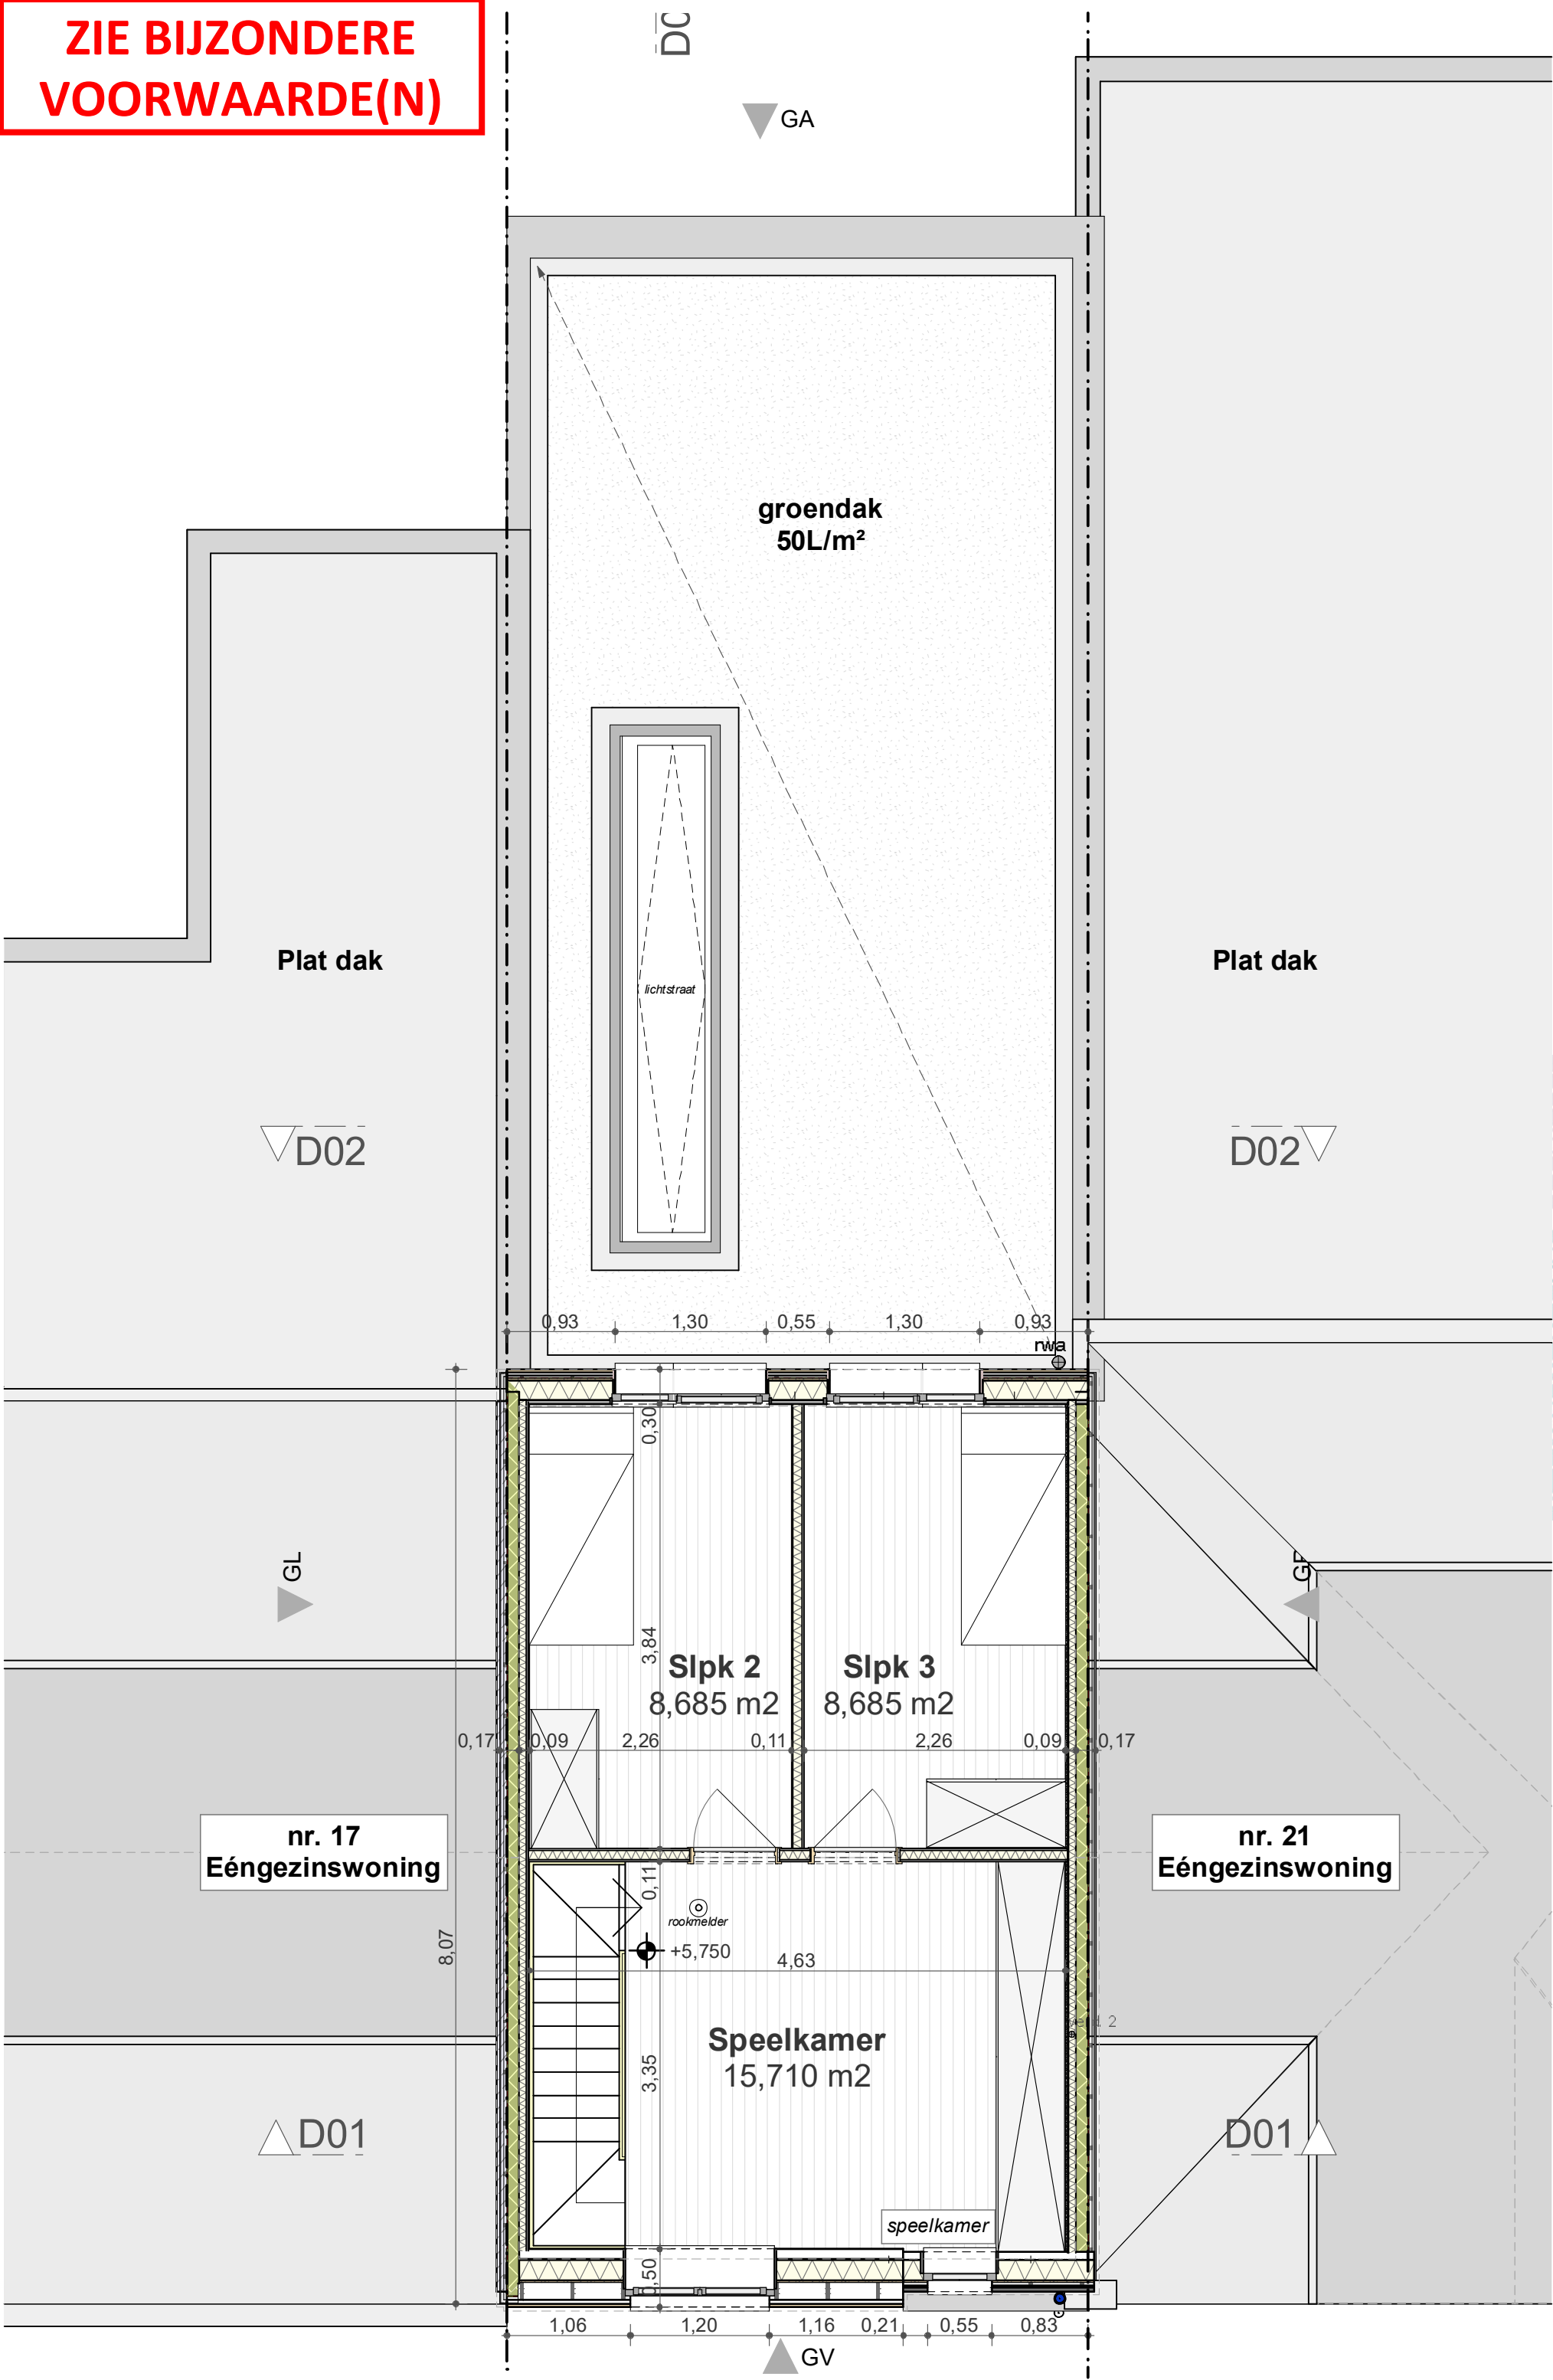

Opdrachtgever:		Opdracht:	
Speleman - Van Ooteghem		Verbouwing ééngesinswoning	
Leo Tertzeillaan 18 -		Desiré Toeffaertstraat 19	
9050 Gentbrugge		9000 Gent	
Schaal		PROJECTFASE	
OMV_E&B_P_N_4		OMV	
		_Zolder	