


ZIE BIJZONDERE
VOORWAARDE(N)

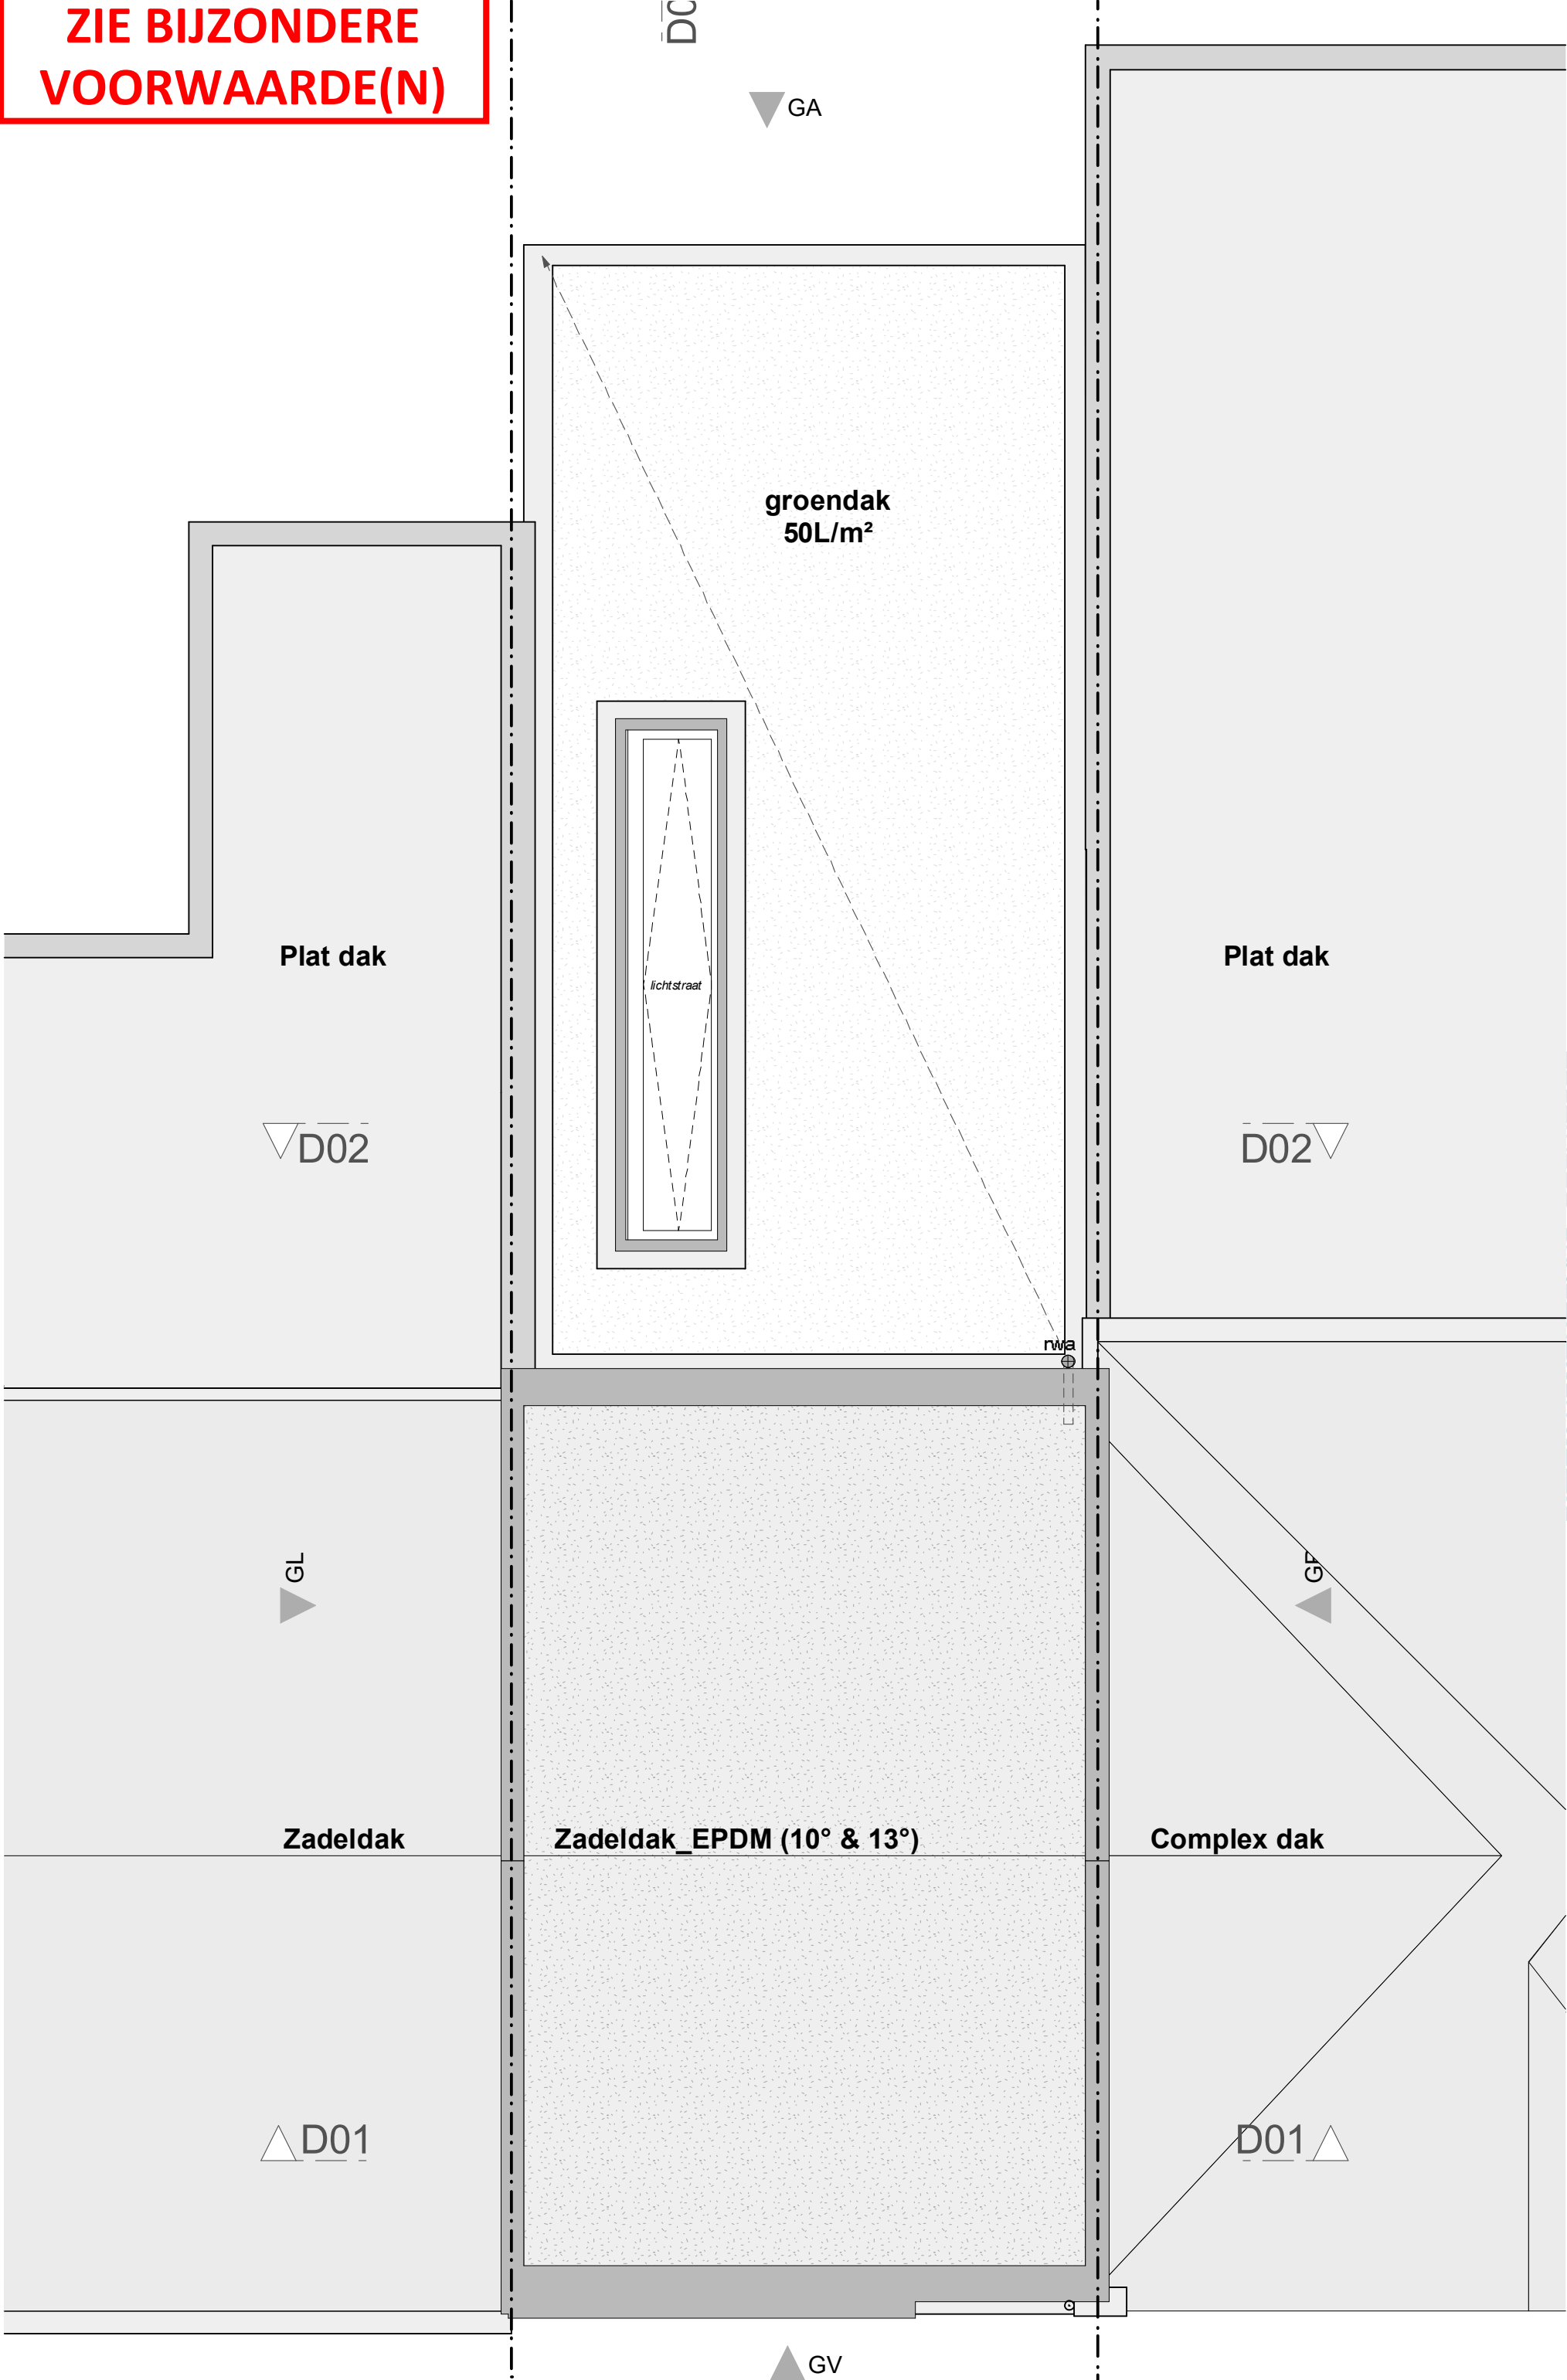

Opdrachtgever:		Opdracht:		Schaal	
Speleman - Van Ooteghem Leo Tertzweillaan 18 - 9050 Gentbrugge		Verbouwing ééngezinswoning Desiré Toeffaertstraat 19 9000 Gent		OMV_E&B_P_N_5 _Dakenplan	