


ZIE BIJZONDERE
VOORWAARDE(N)

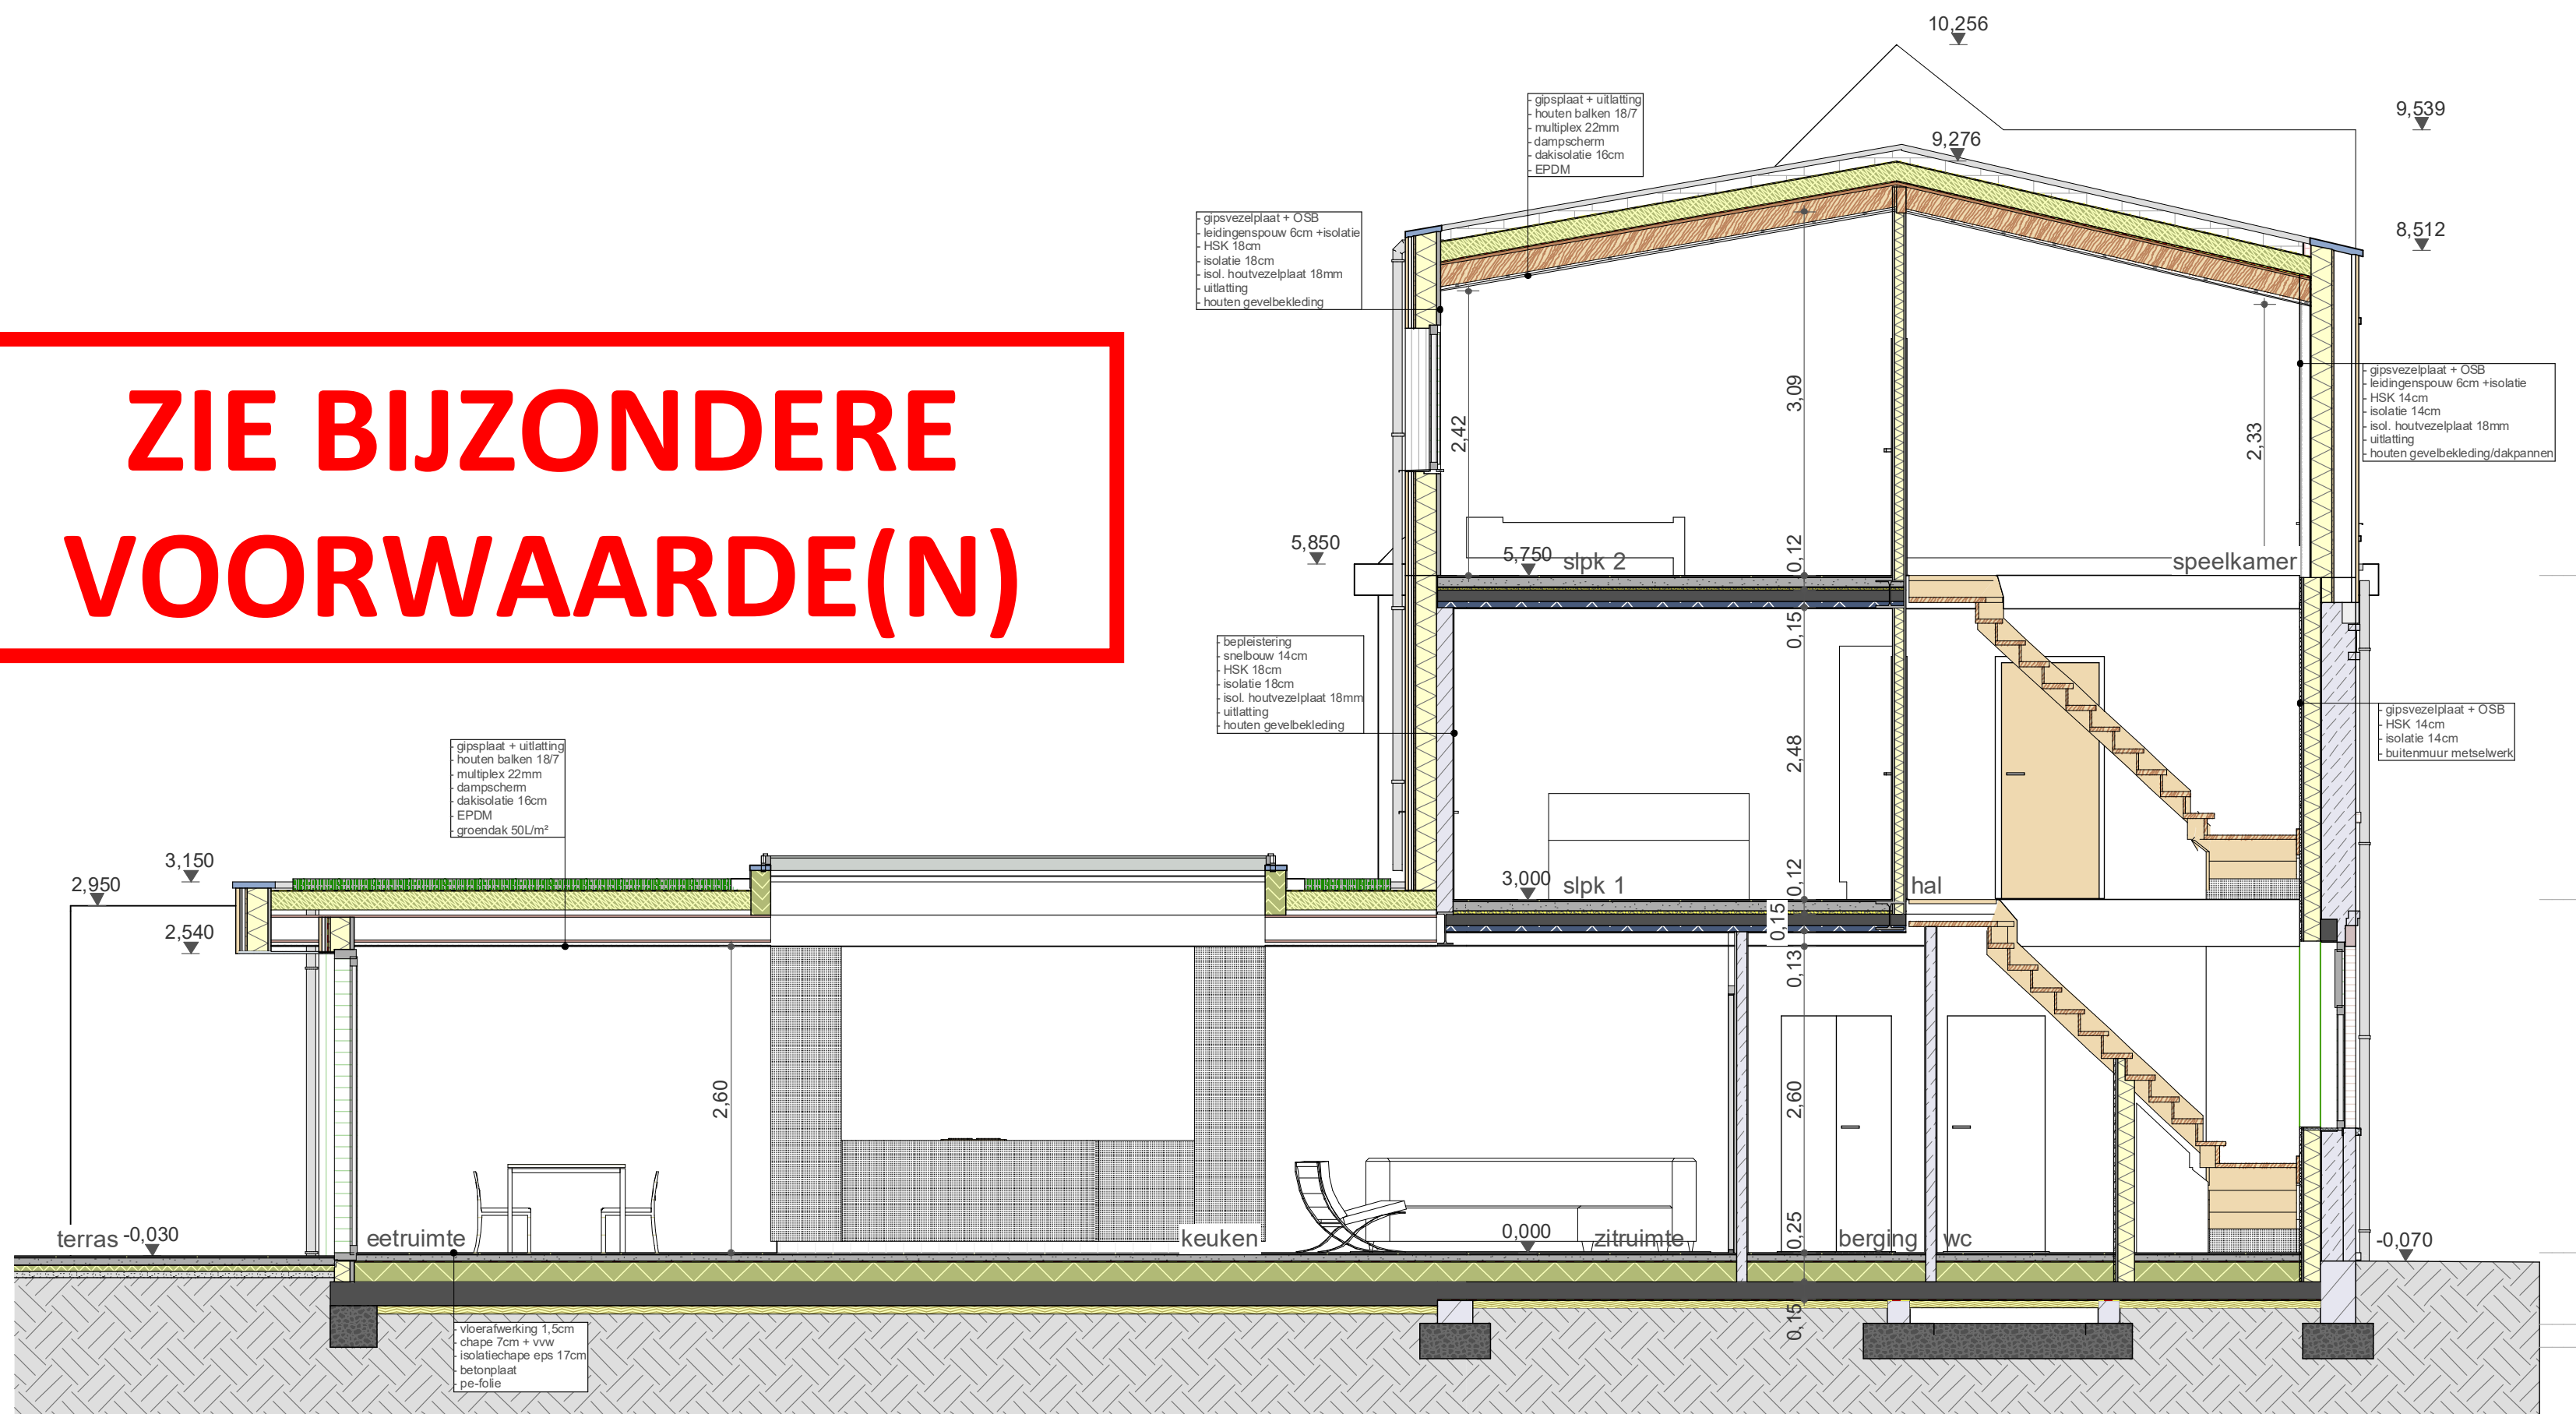

Opdrachtgever:

Speleman - Van Ooteghem
Leo Tertzweillaan 18 - 9050
Gentbrugge

Opdracht:

Verbouwing ééngesinswoning
Desiré Toeffaertstraat 19
9000 Gent

SIMON VANOUTRYVE ARCHITECT

Blauwesteenstraat 47, 9070 Heusden
0497 300 697 - info@simonar.be
btw BE 0533 688 357

SIMONAR BE
25/09/2025 PROJECTFASE OMV

OMV_E&B_
_D03

**S_N (Doorsneden
Nieuw)**

Schaal 1:50

OMV_E&B_S_N_3