
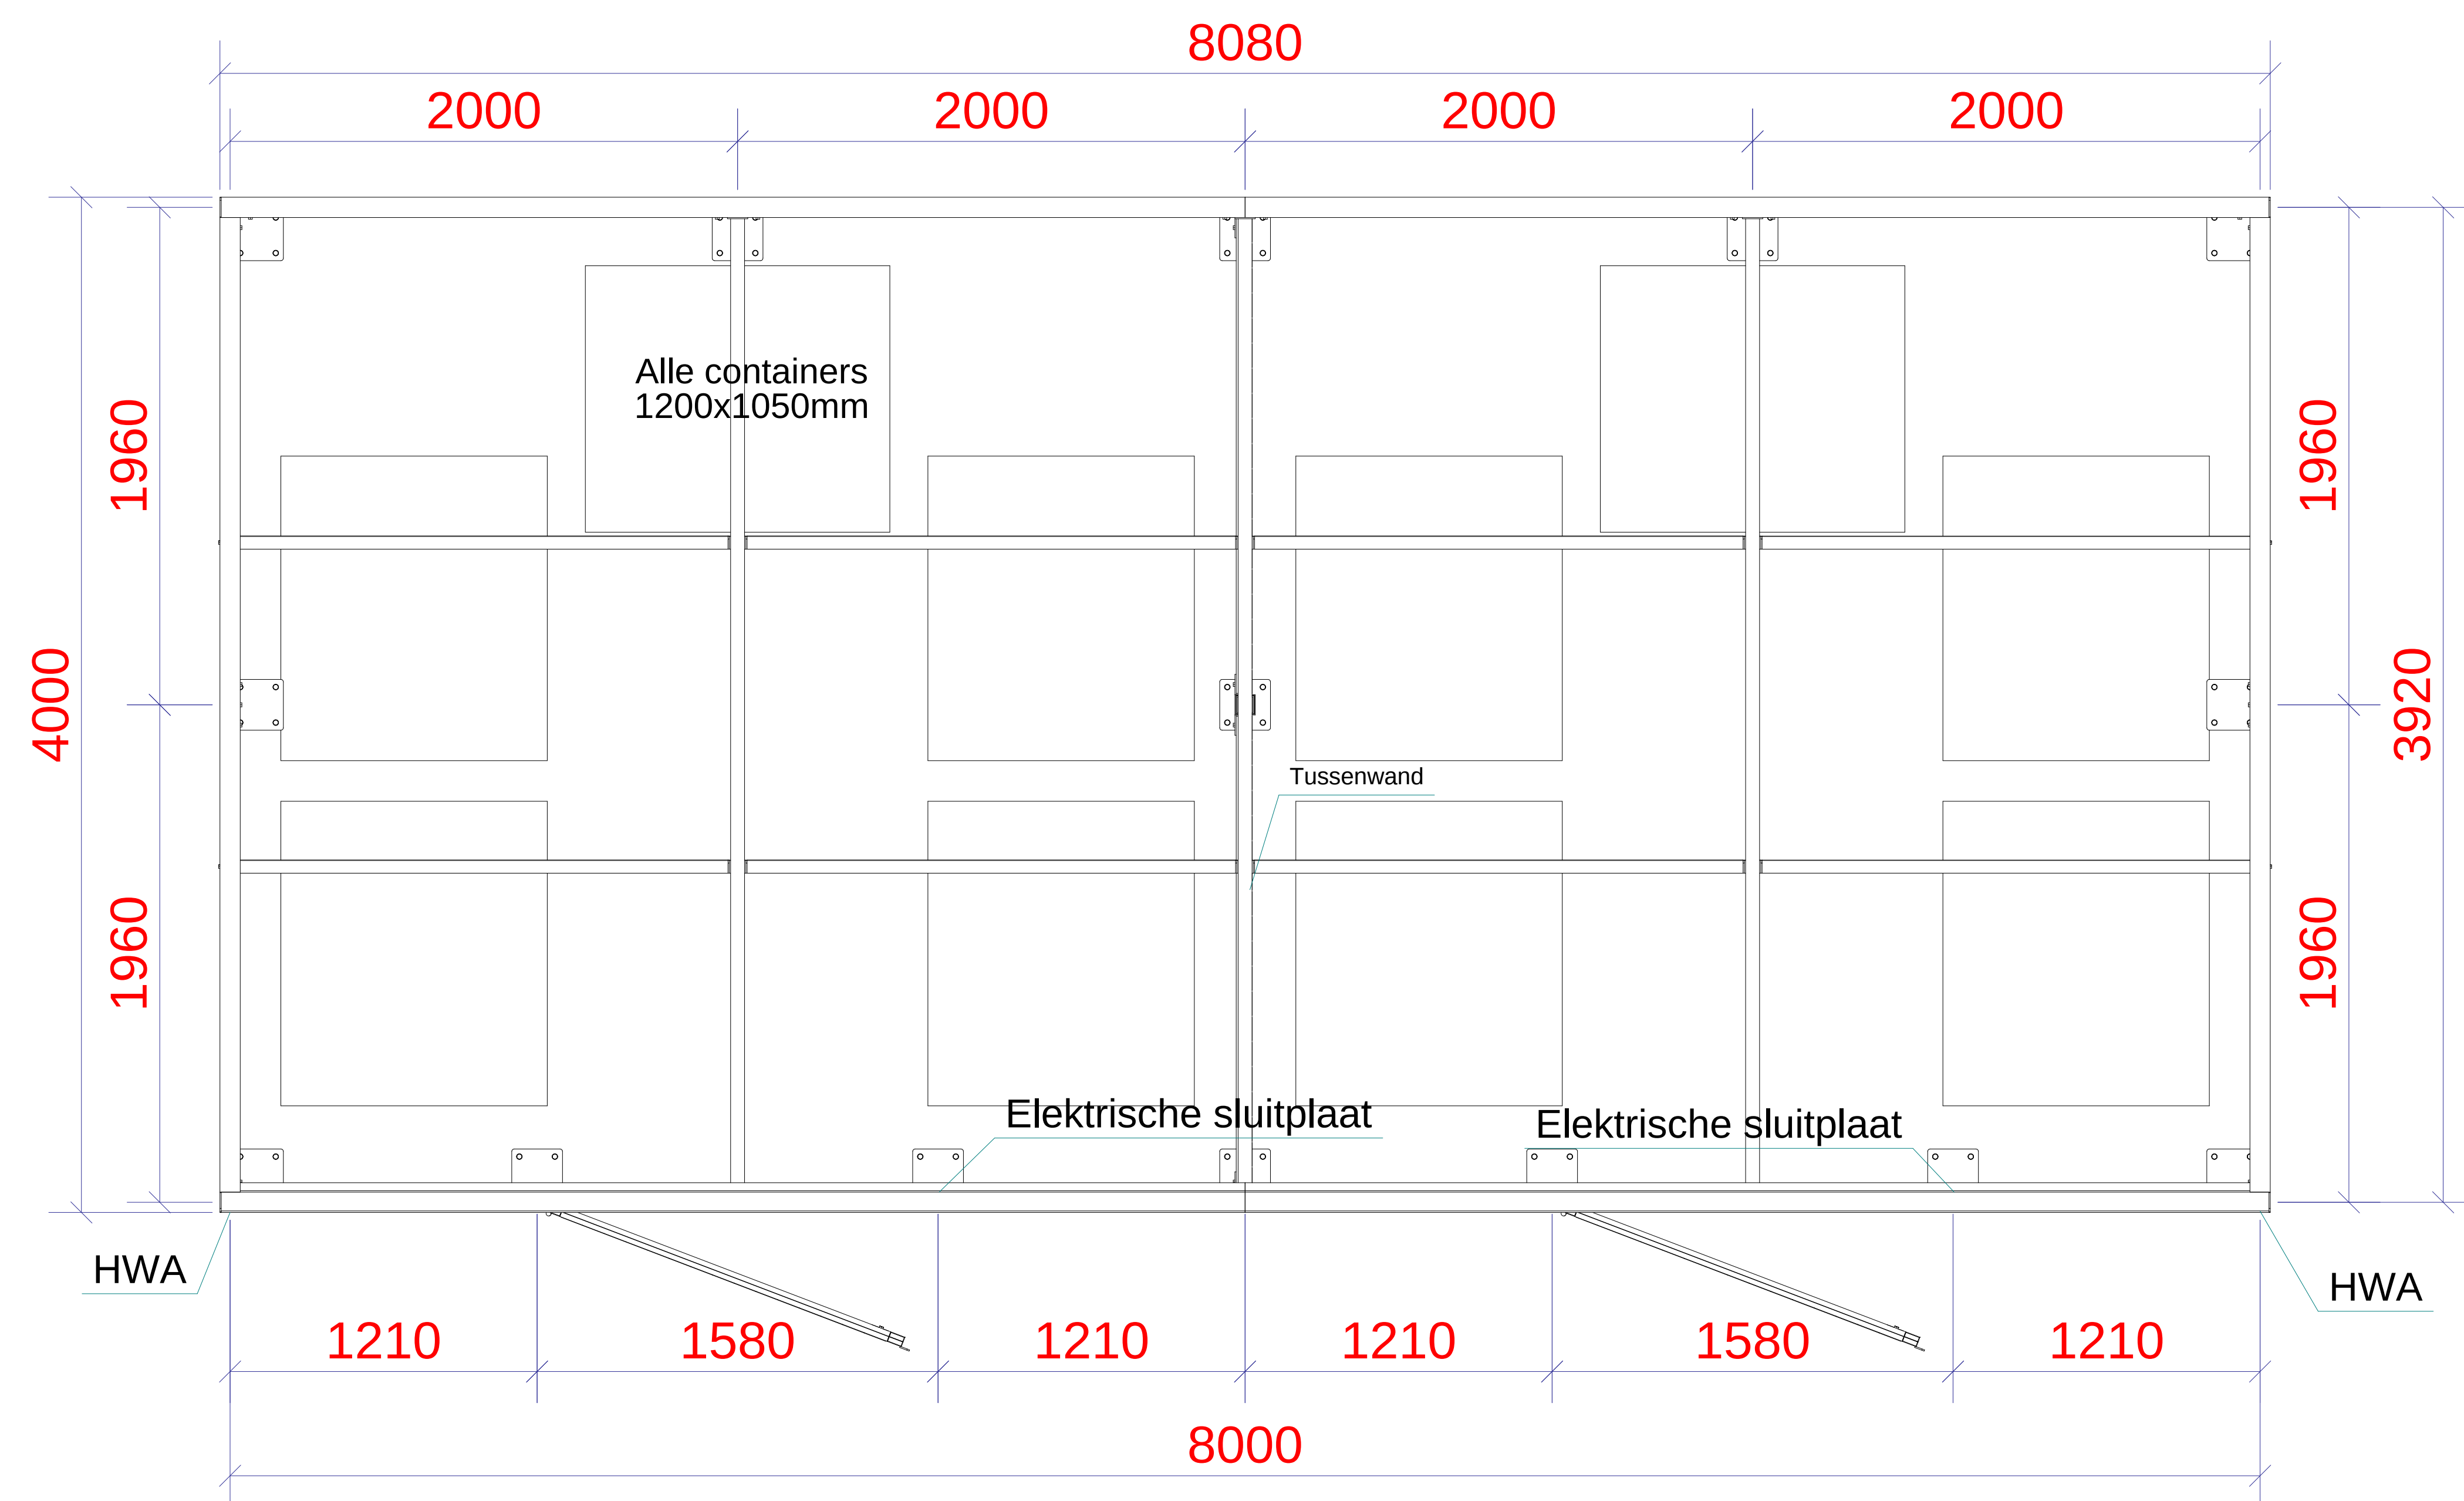
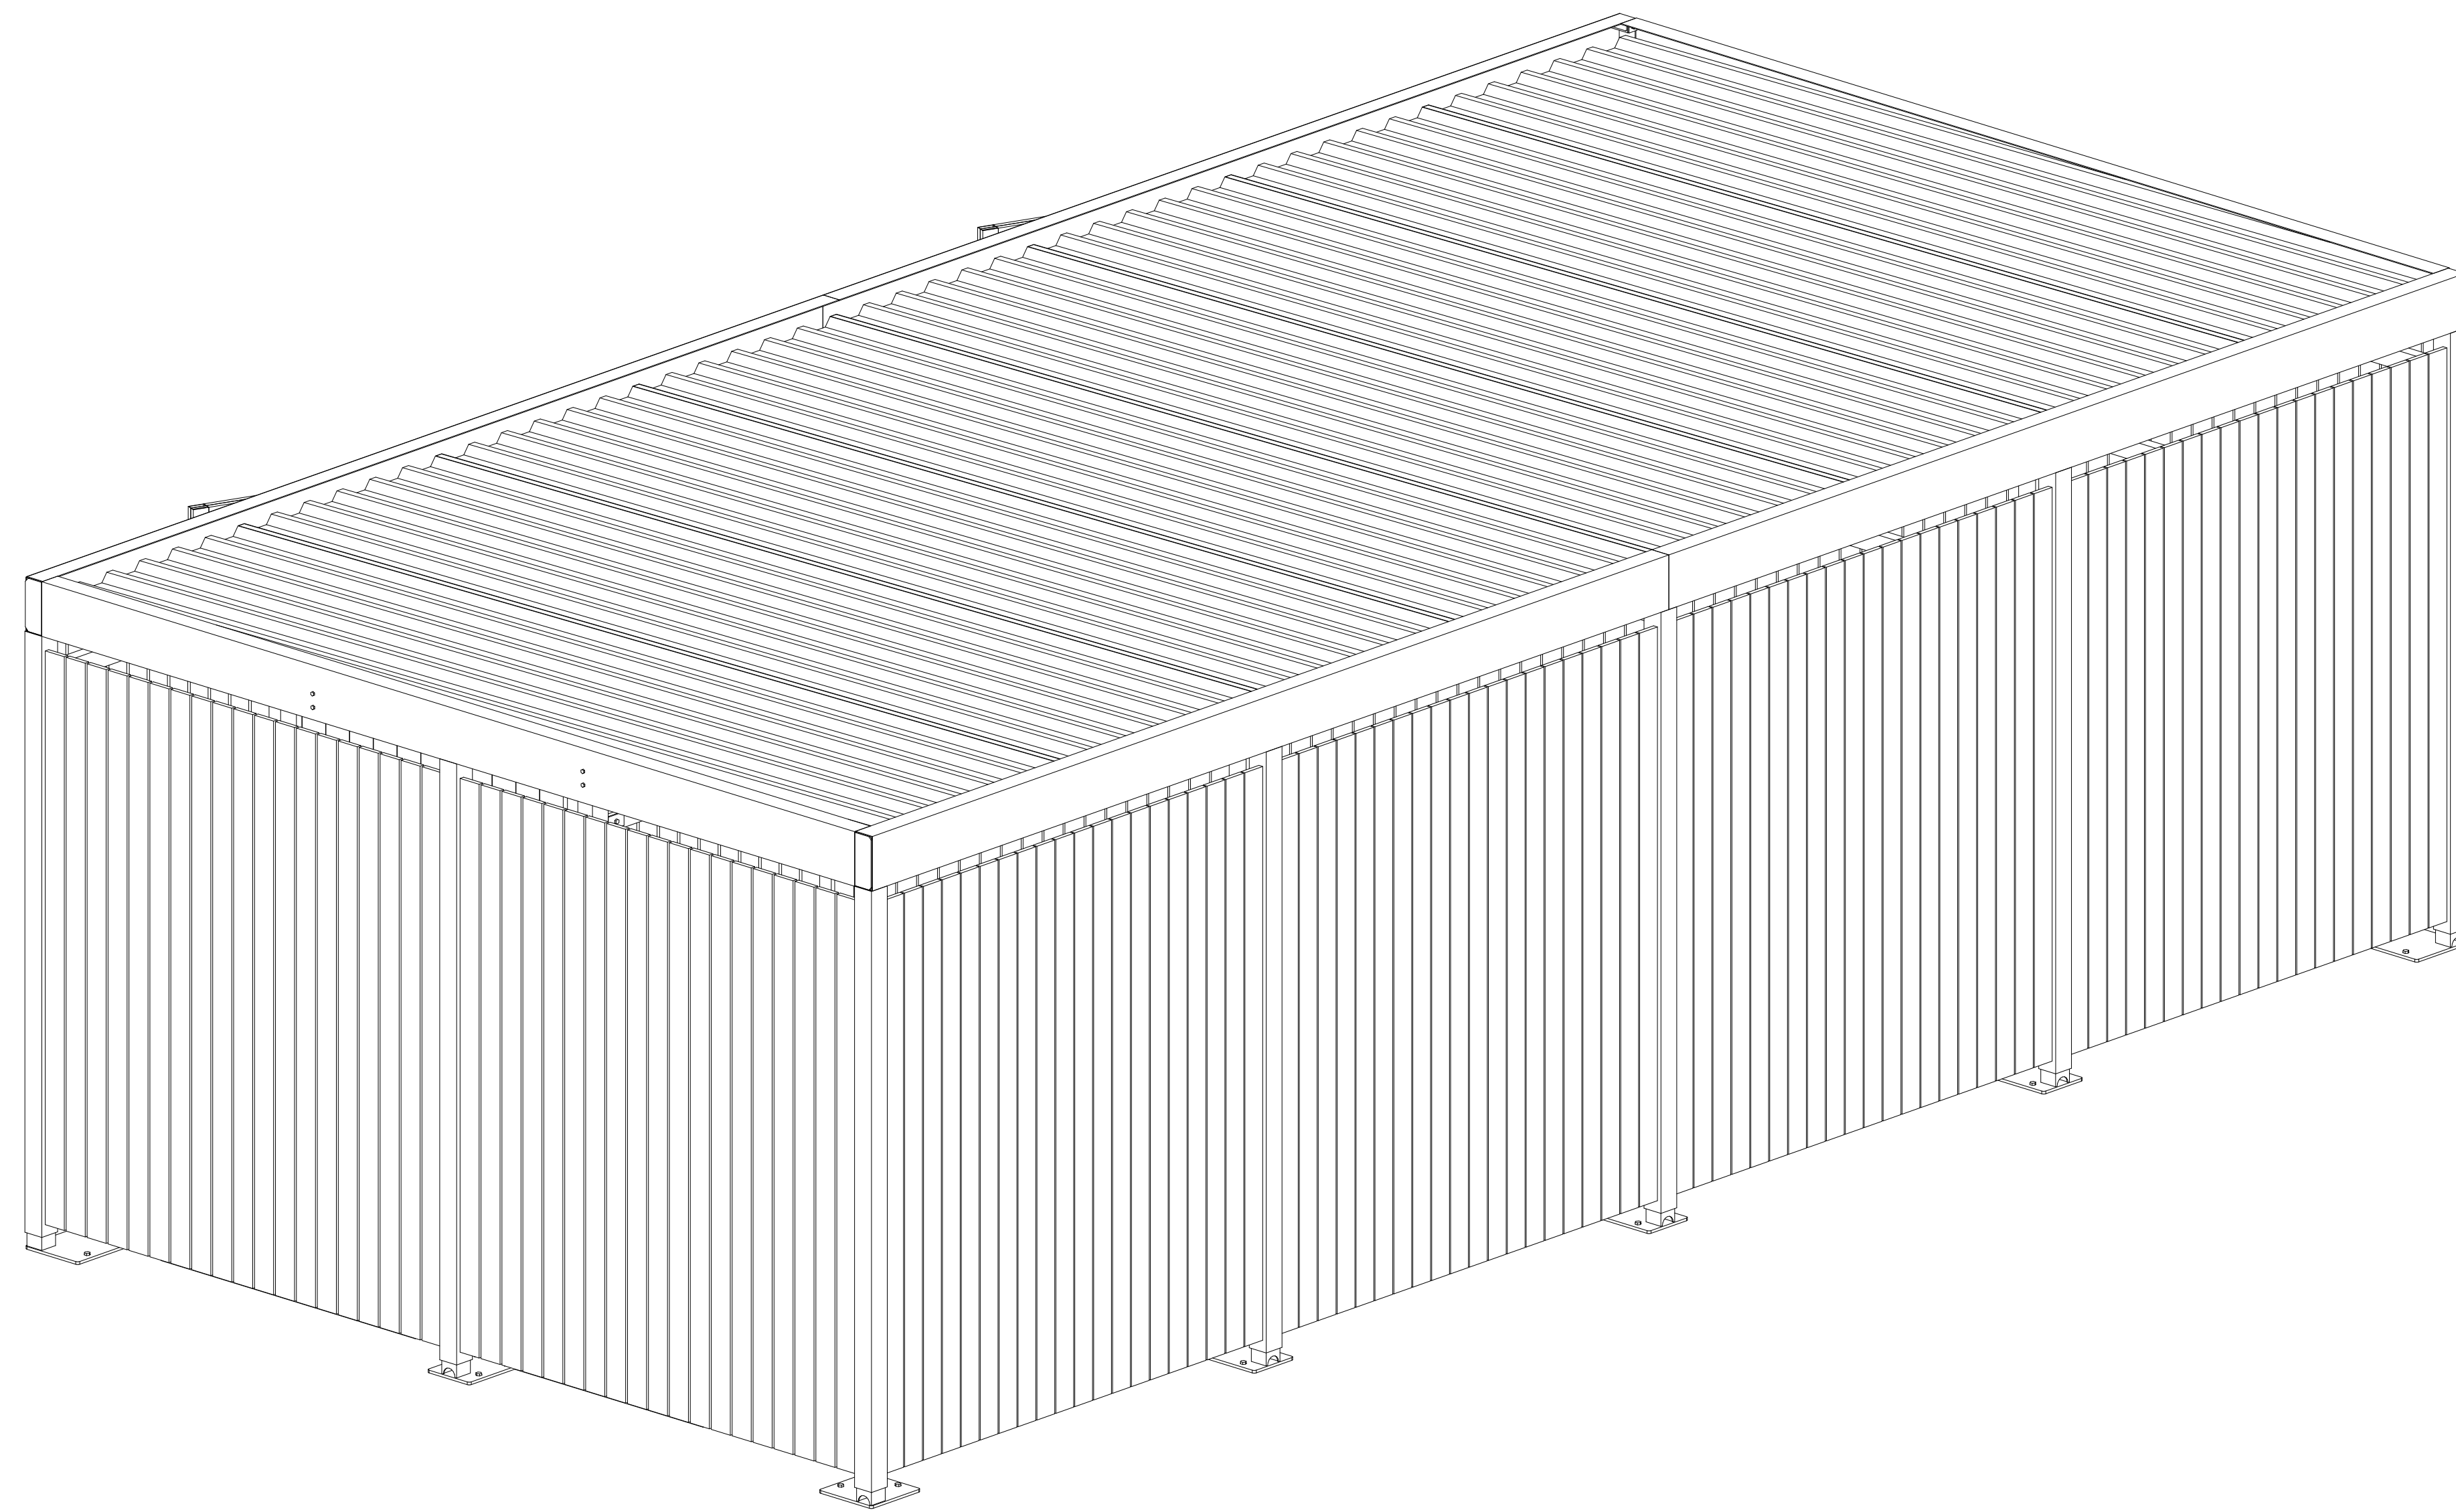


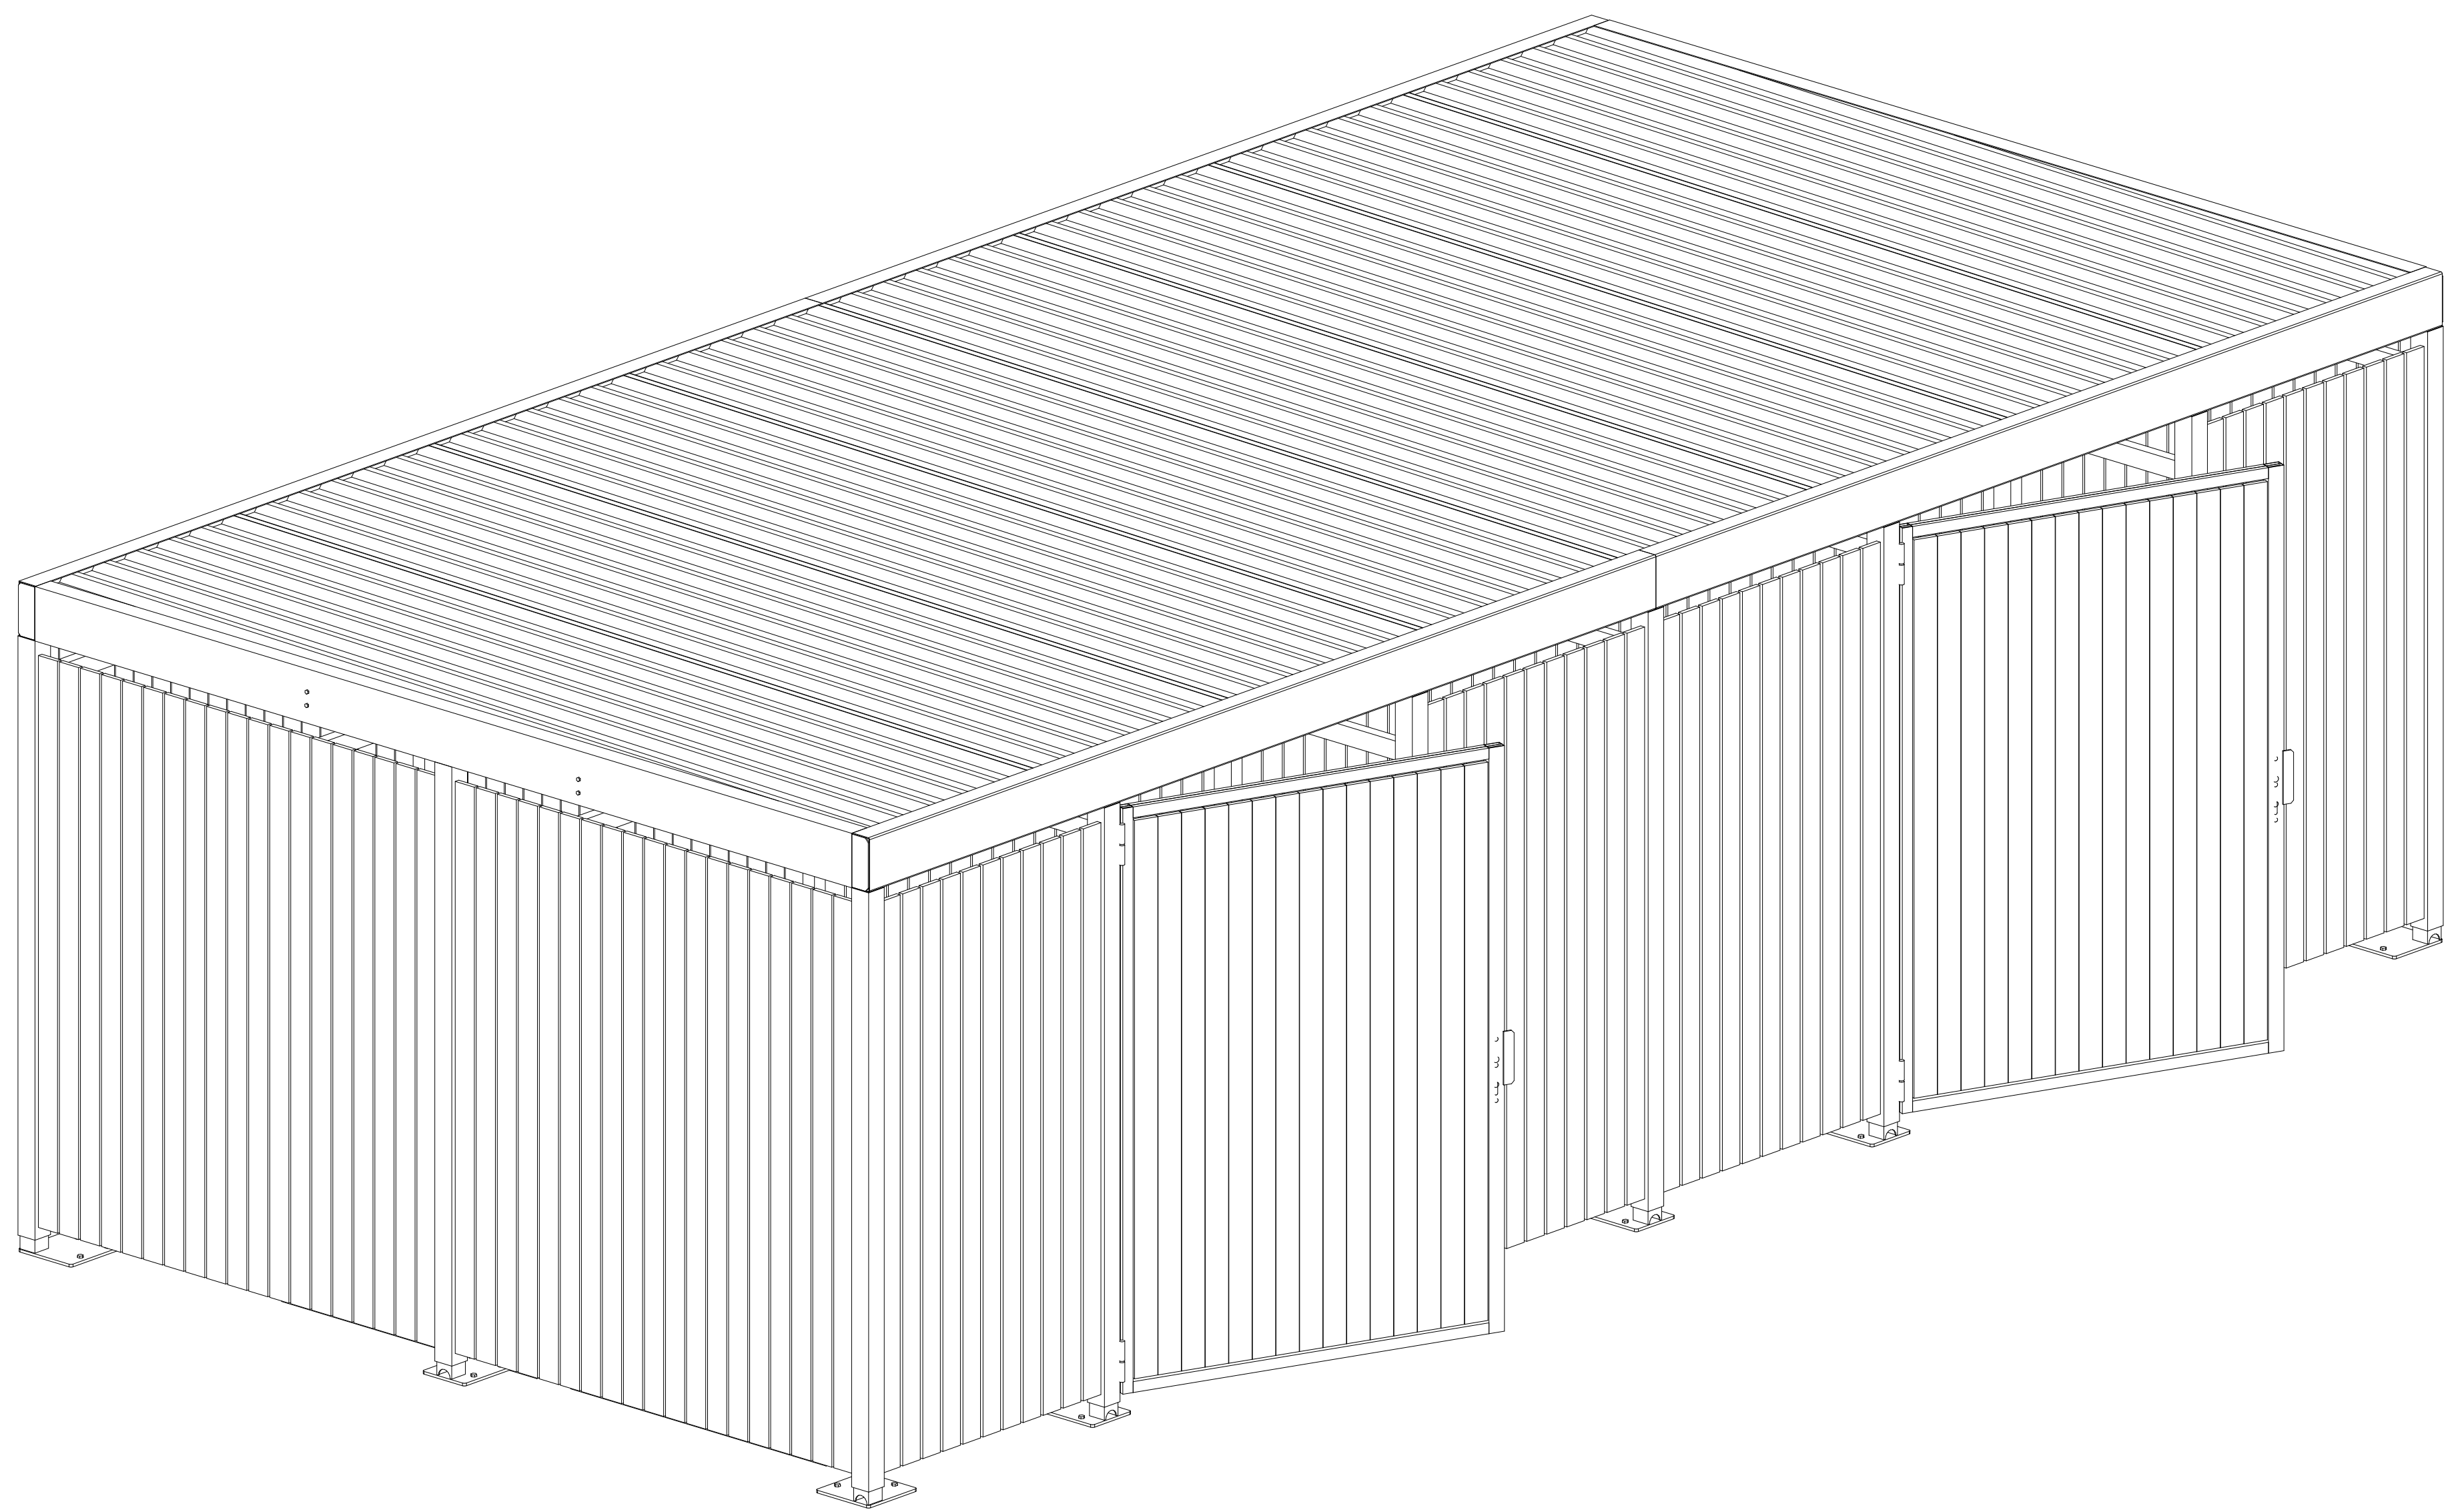

11metec

Project:	Eskimo Fabriek
Projectnr:	MFB25.303
Datum:	25.04.2025
Gewijzigd:	30.06.2025
Revisie:	1
Getekend:	BR
Kleur:	Thermisch verzinkt
Hoogte:	2410 mm
Dakplaat:	Aluzink, HDX-7016
Wandafwerking:	Geïmpregneerd hout, ges***
EN 1090-1, uitvoeringsklasse 1 , a=4 tenzij anders vermeld	