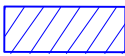


INPLANTINGSPLAN

 bestaande bebouwing bestaande bebouwing nieuwe verharding: afwaterend op eigen perceel
(oprit & paden: kasseien - terras: tegels)
=> stromen af naar een groenstrook met een opp > 25 % van de
verharde opp en zonder afvoerkolken (cfr nieuwe hemelwaterverordening 2023);

8,61 terreinniveau's bestaand

8,57 terreinniveau's nieuw

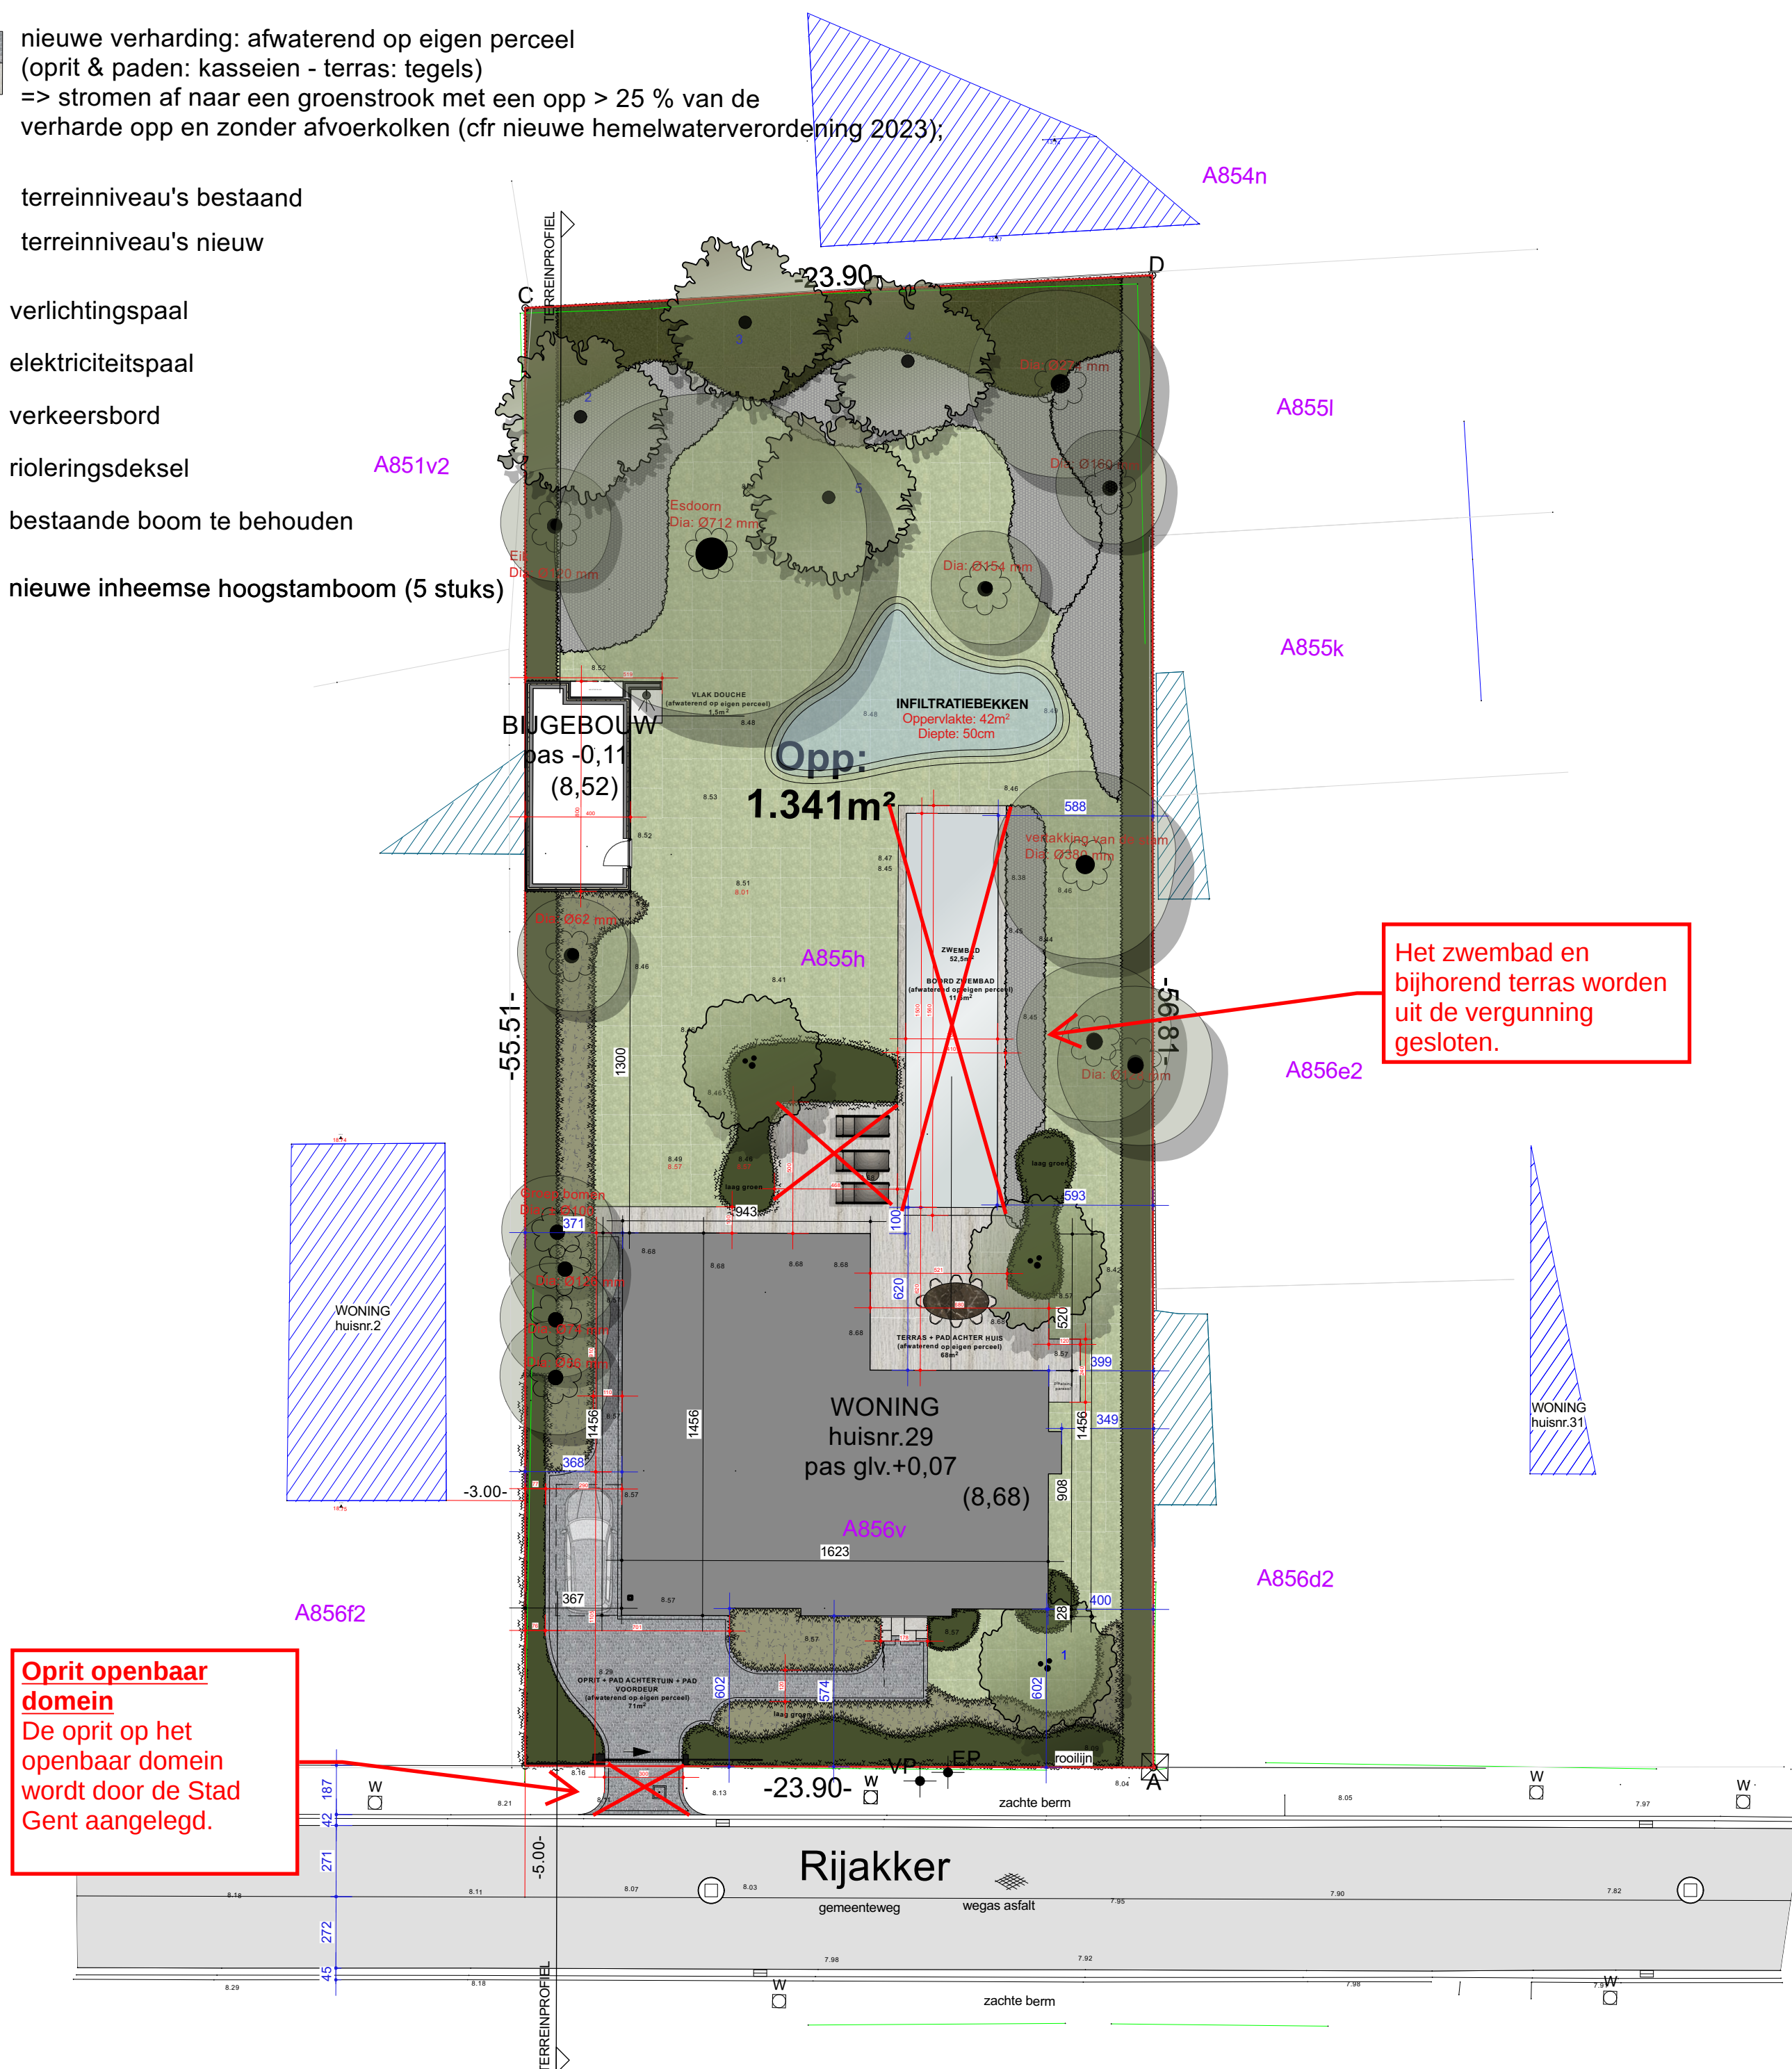
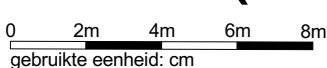
VP verlichtingspaal

EP elektriciteitspaal

VB verkeersbord

 rioleringsdeksel bestaande boom te behouden nieuwe inheemse hoogstamboom (5 stuks)**ZIE BIJZONDERE
VOORWAARDE(N)****Aanplant bomen:**

Er dienen minstens vijf inheemse hoogstambomen (HS 18/20) tenminste 2 m van de perceelsgrens, aangeplant te worden.

**INPLANTING (nieuwe toestand)**schaal 1/200 Gent afd.29 Mariakerke
Rijakker 29
Afd. 29 Sie. A nrs. 855h en 856v
oppervlakte : 1341 m²

aardgas aanwezig in de straat

