HET BOUWEN VAN EEN BIJGEBOUW, ZWEMBAD EN VERHARDINGEN

Naessens - Naessens
Rijakker 29
Mariakerke

04/08/2025

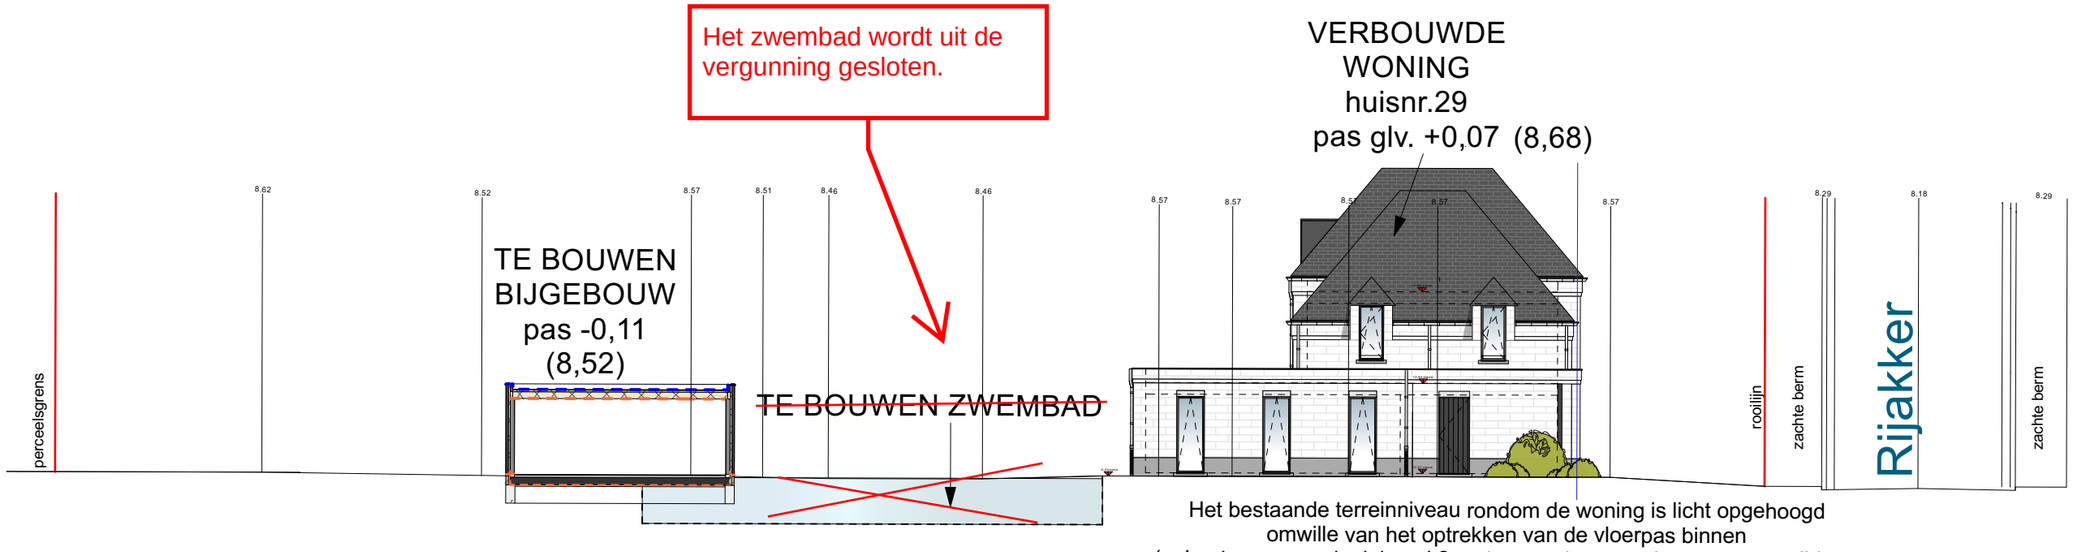

Het bestaande terreinniveau rondom de woning is licht opgehoogd
omwille van het optrekken van de vloerpas binnen
(ophogingen overal minimaal 2 meter van de perceelsgrenzen verwijderd)
(volume < 30m³ en hoogte overal <50cm waardoor vrijgesteld van vergunning)

DWARSTERREINPROFIEL nieuwe toestand

schaal 1/200 0 2m 4m 6m 8m
gebruikte eenheid: cm