


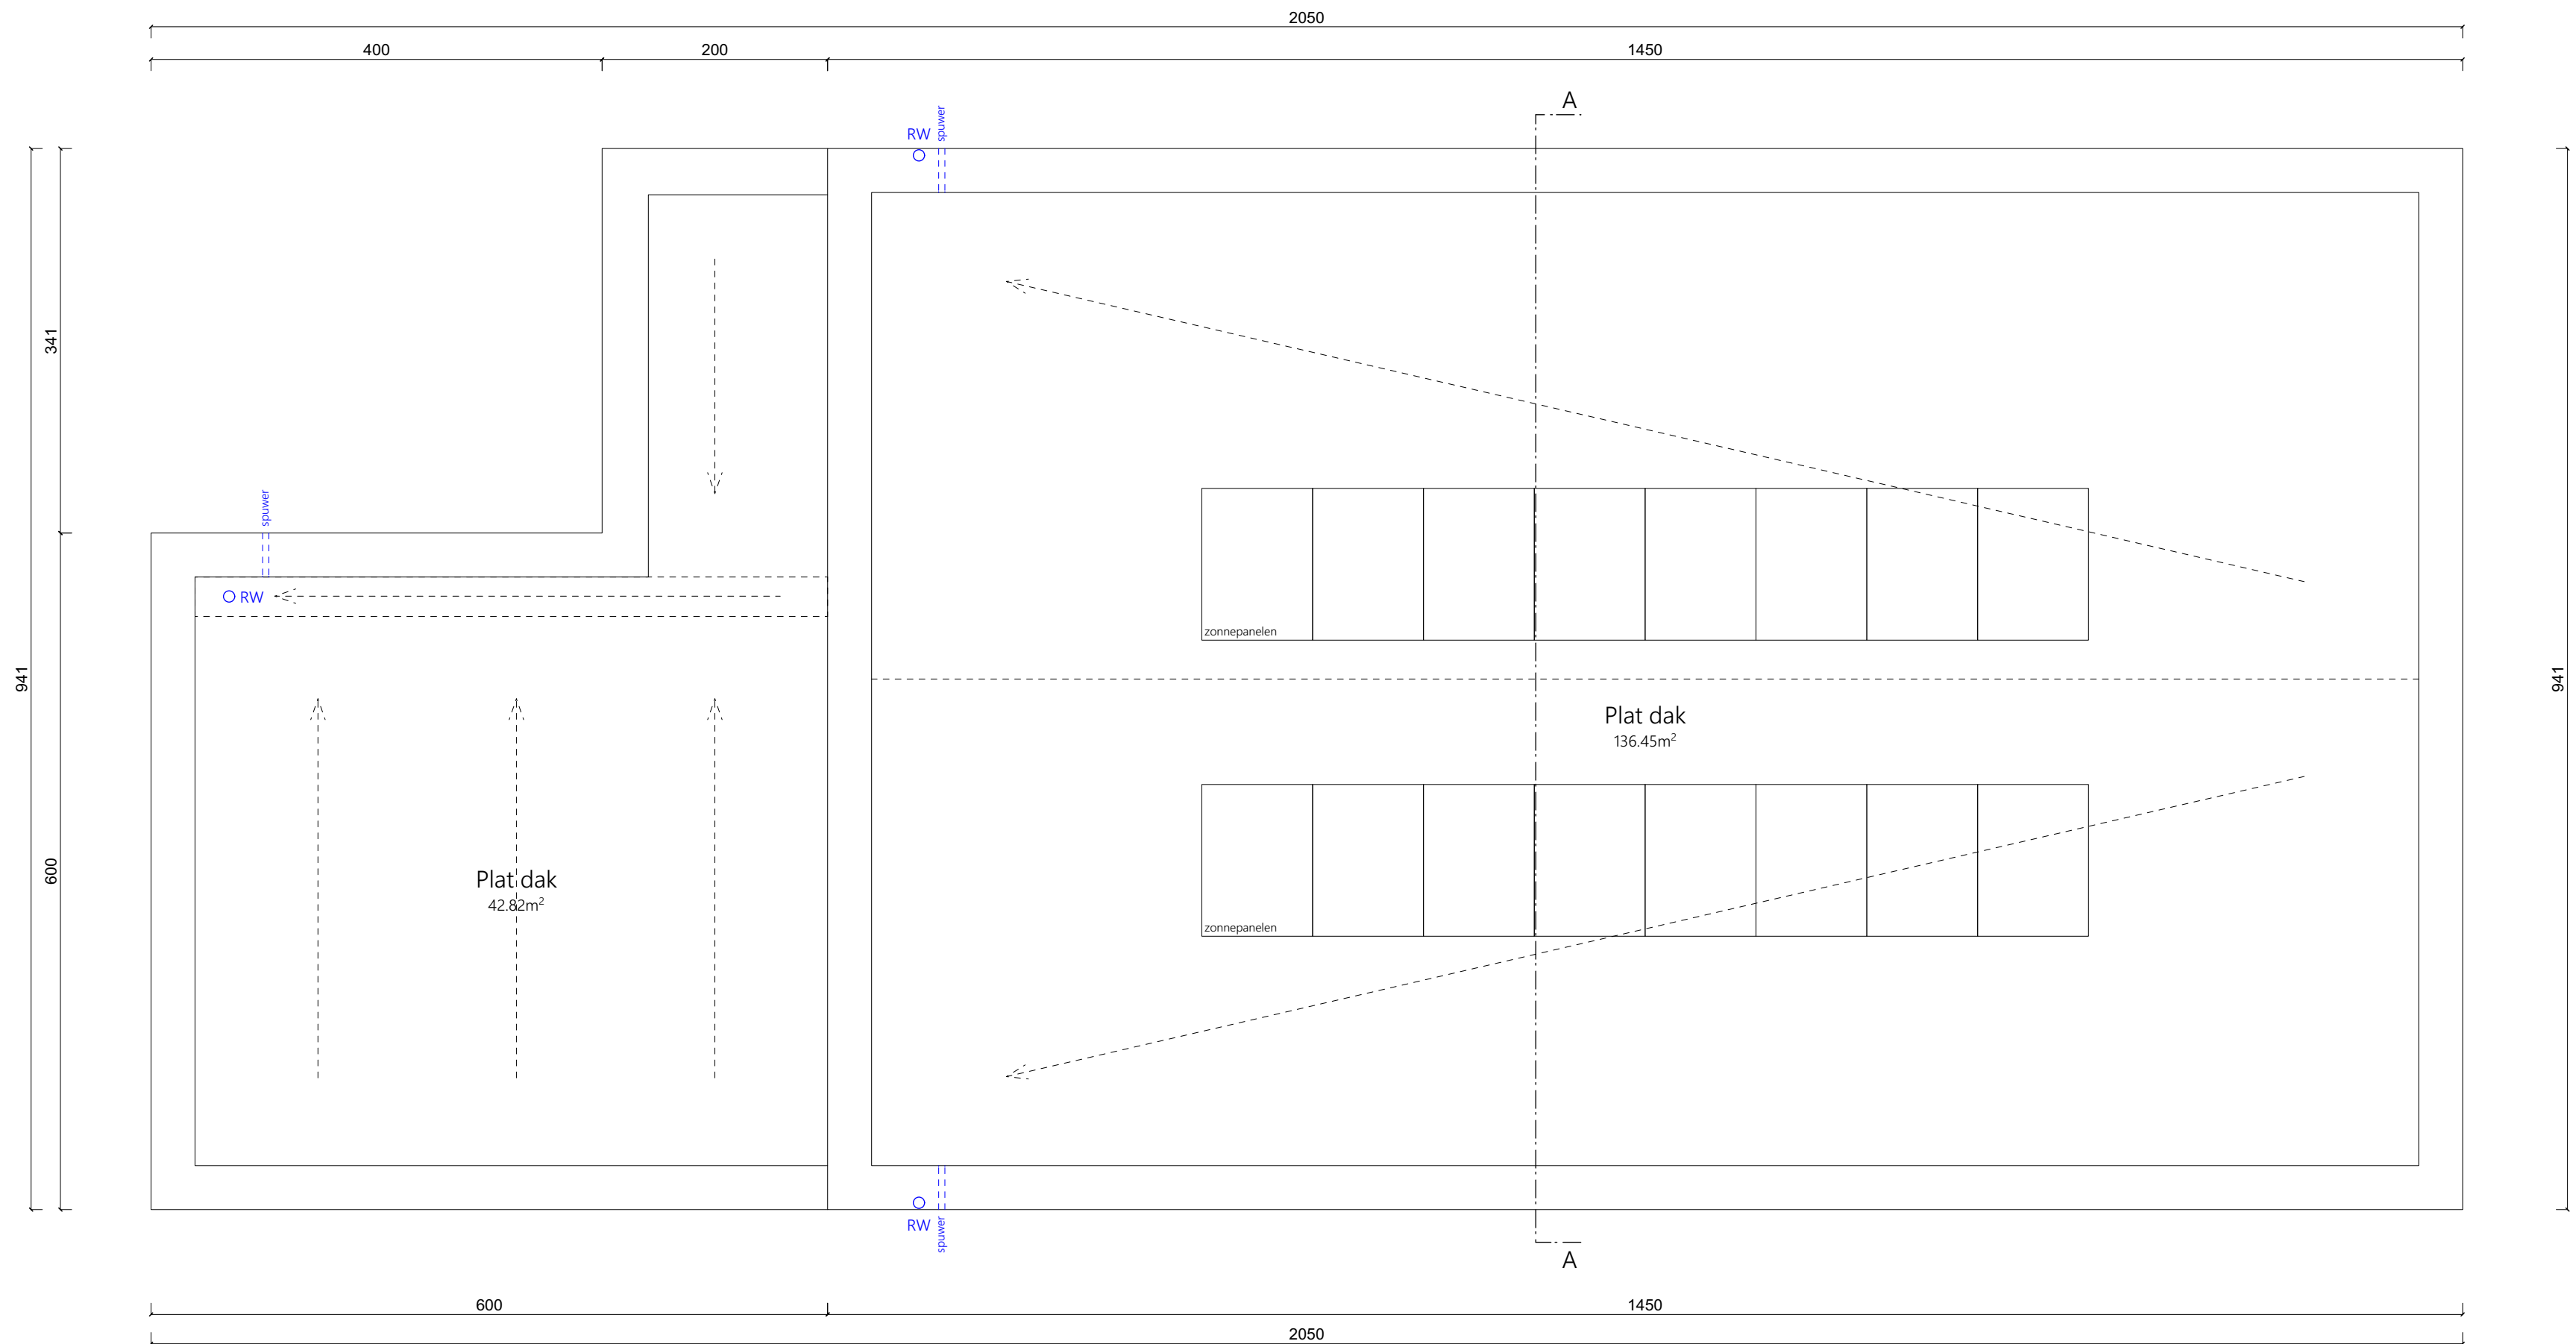

Dakplan
Nieuwe toestand



**ZIE BIJZONDERE
VOORWAARDE(N)**