


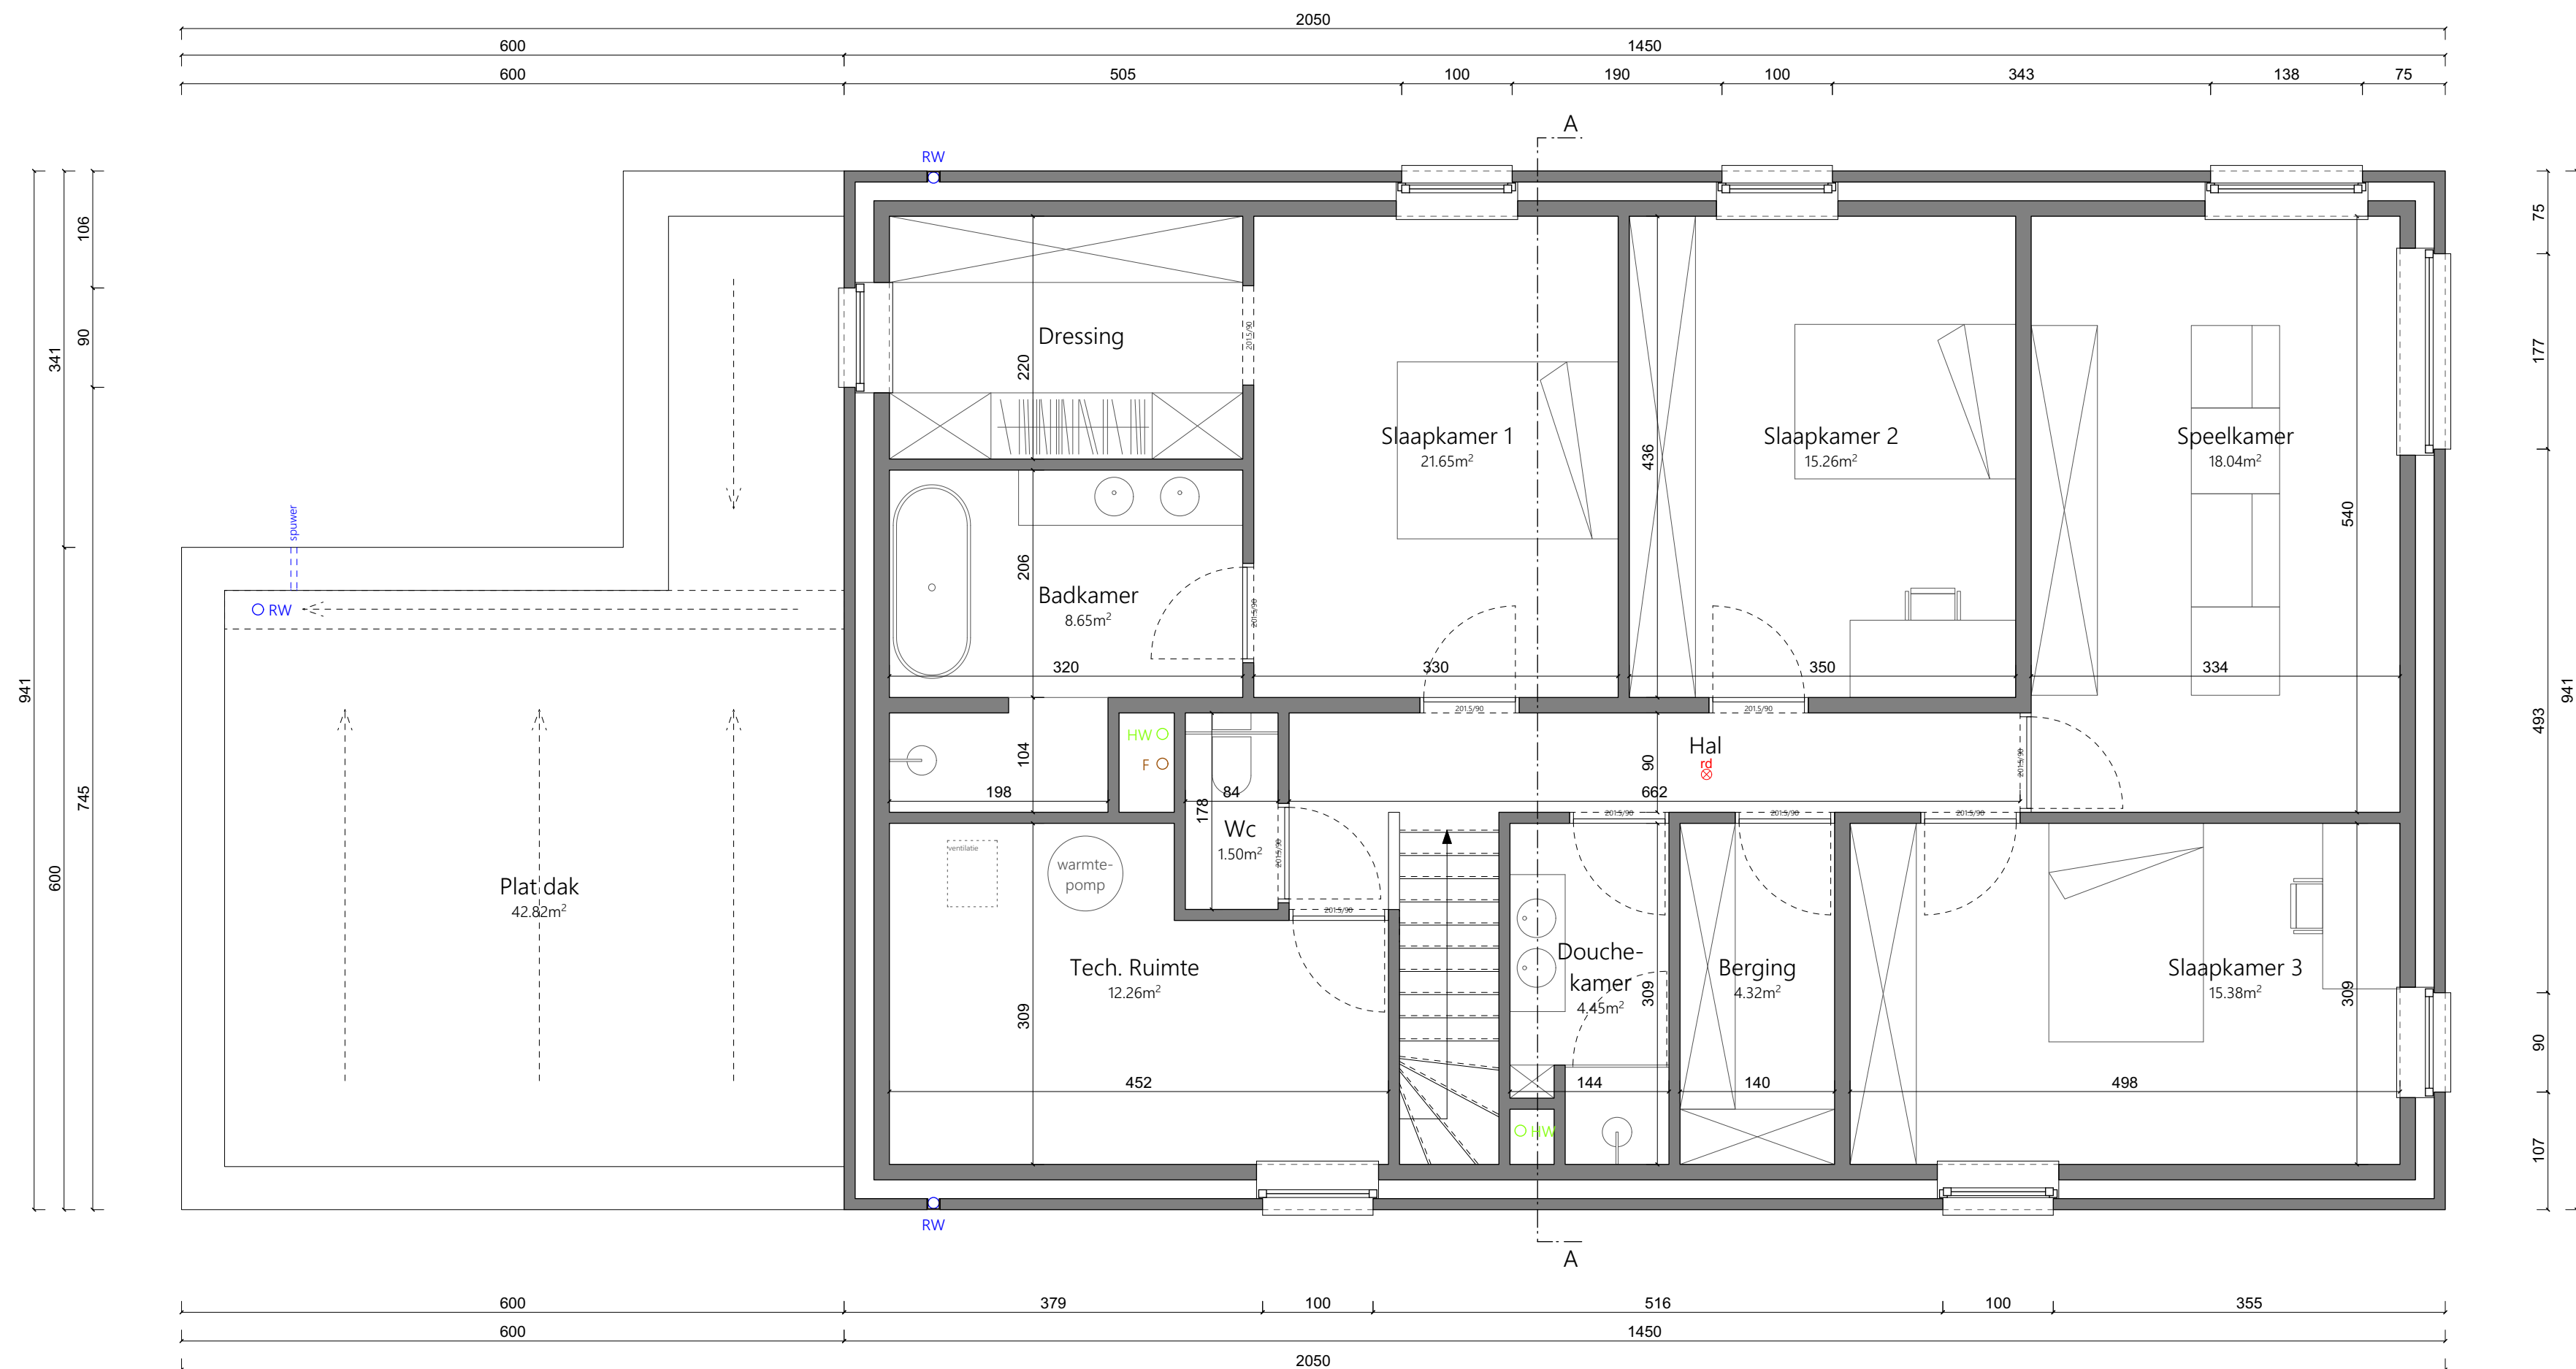

Eerste verdieping
Nieuwe toestand



**ZIE BIJZONDERE
VOORWAARDE(N)**