


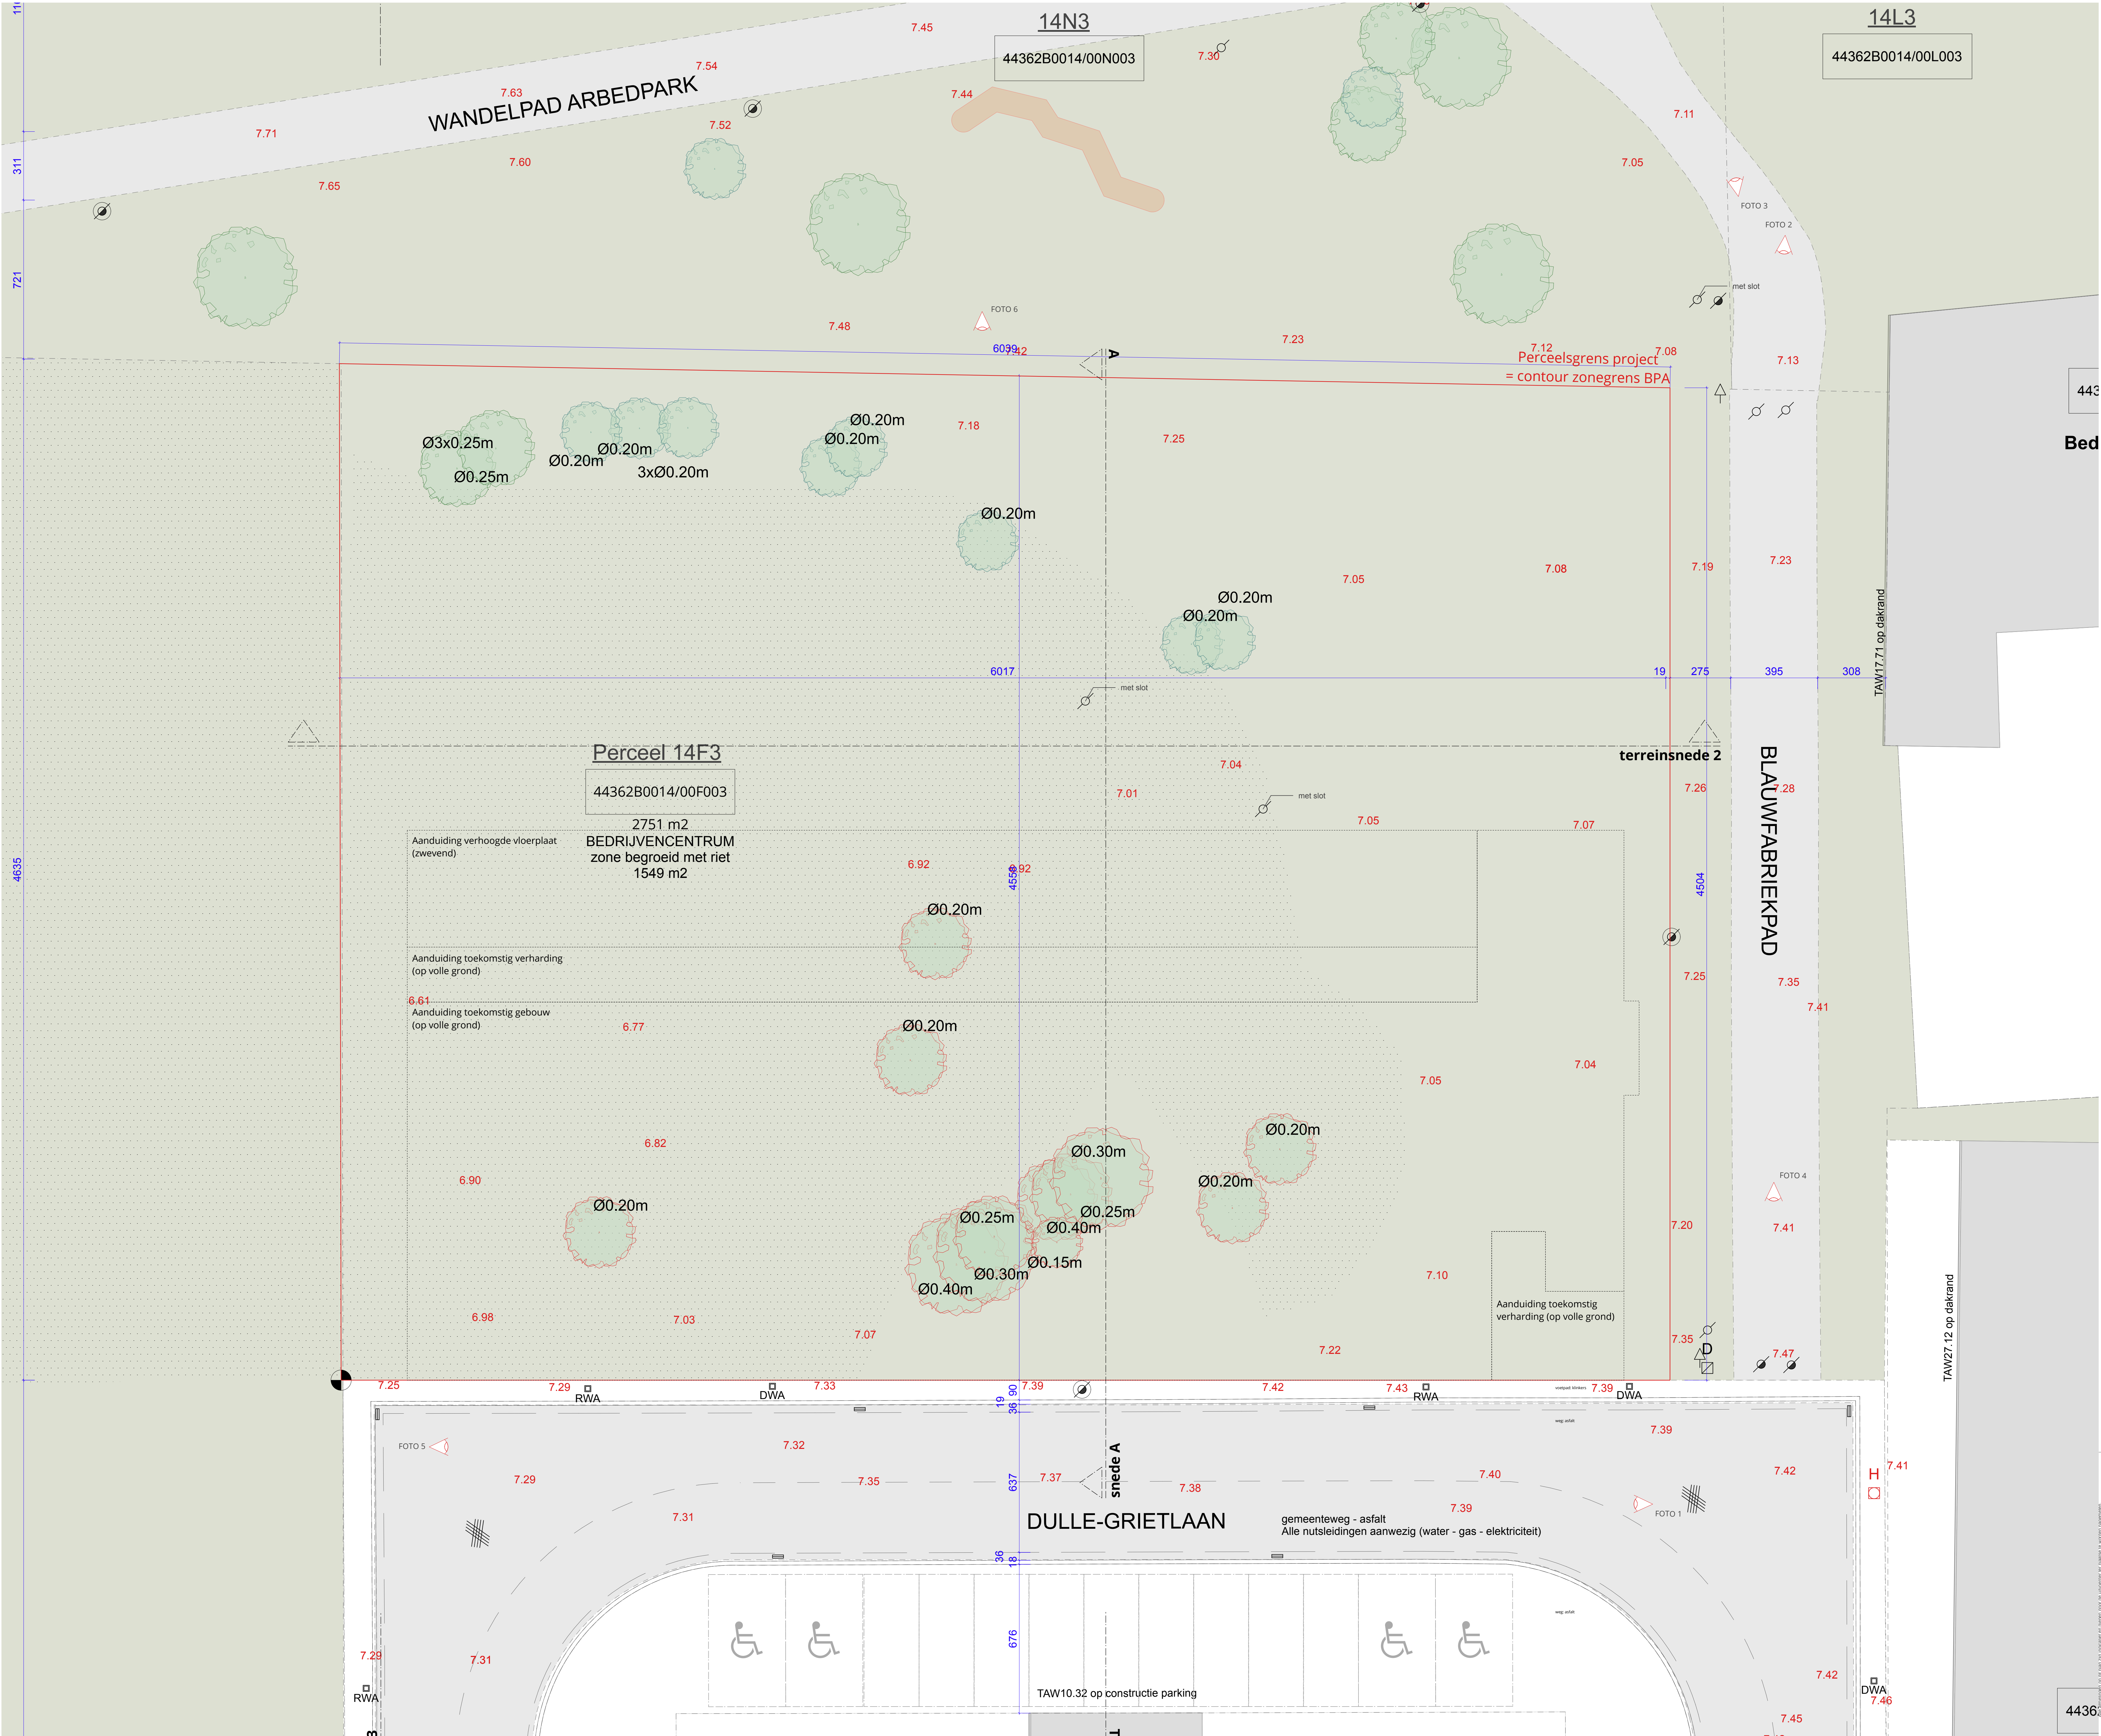



Brusselsesteenweg 509
9050 Gentbrugge
09 328 92 43
info@bureauspectra.be
bureauspectra.be

1:100

P. 2 / 46

10/06/2025

AMD297: PUIT

UITBREIDING BEDRIJVENCENTRUM DE PUNT

Omgevingsvergunning

BESTAAANDE TOESTAND

Opdrachtgever

Bouwplaats

BEDRIJVENCENTRUM DE PUNT
KERKSTRAAT 108
9050 GENTBRUGGE

OOST-VLAANDEREN
Dulle-Grietaan
9050 GENTBRUGGE
GENT 22de Afd Gentbr., Sectie B Nr 14F3