

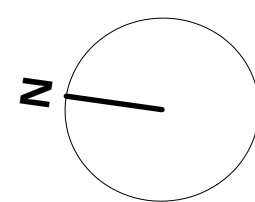


ZIE BIJZONDERE
VOORWAARDE(N)

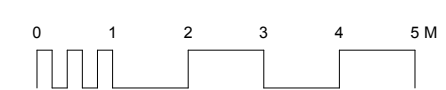

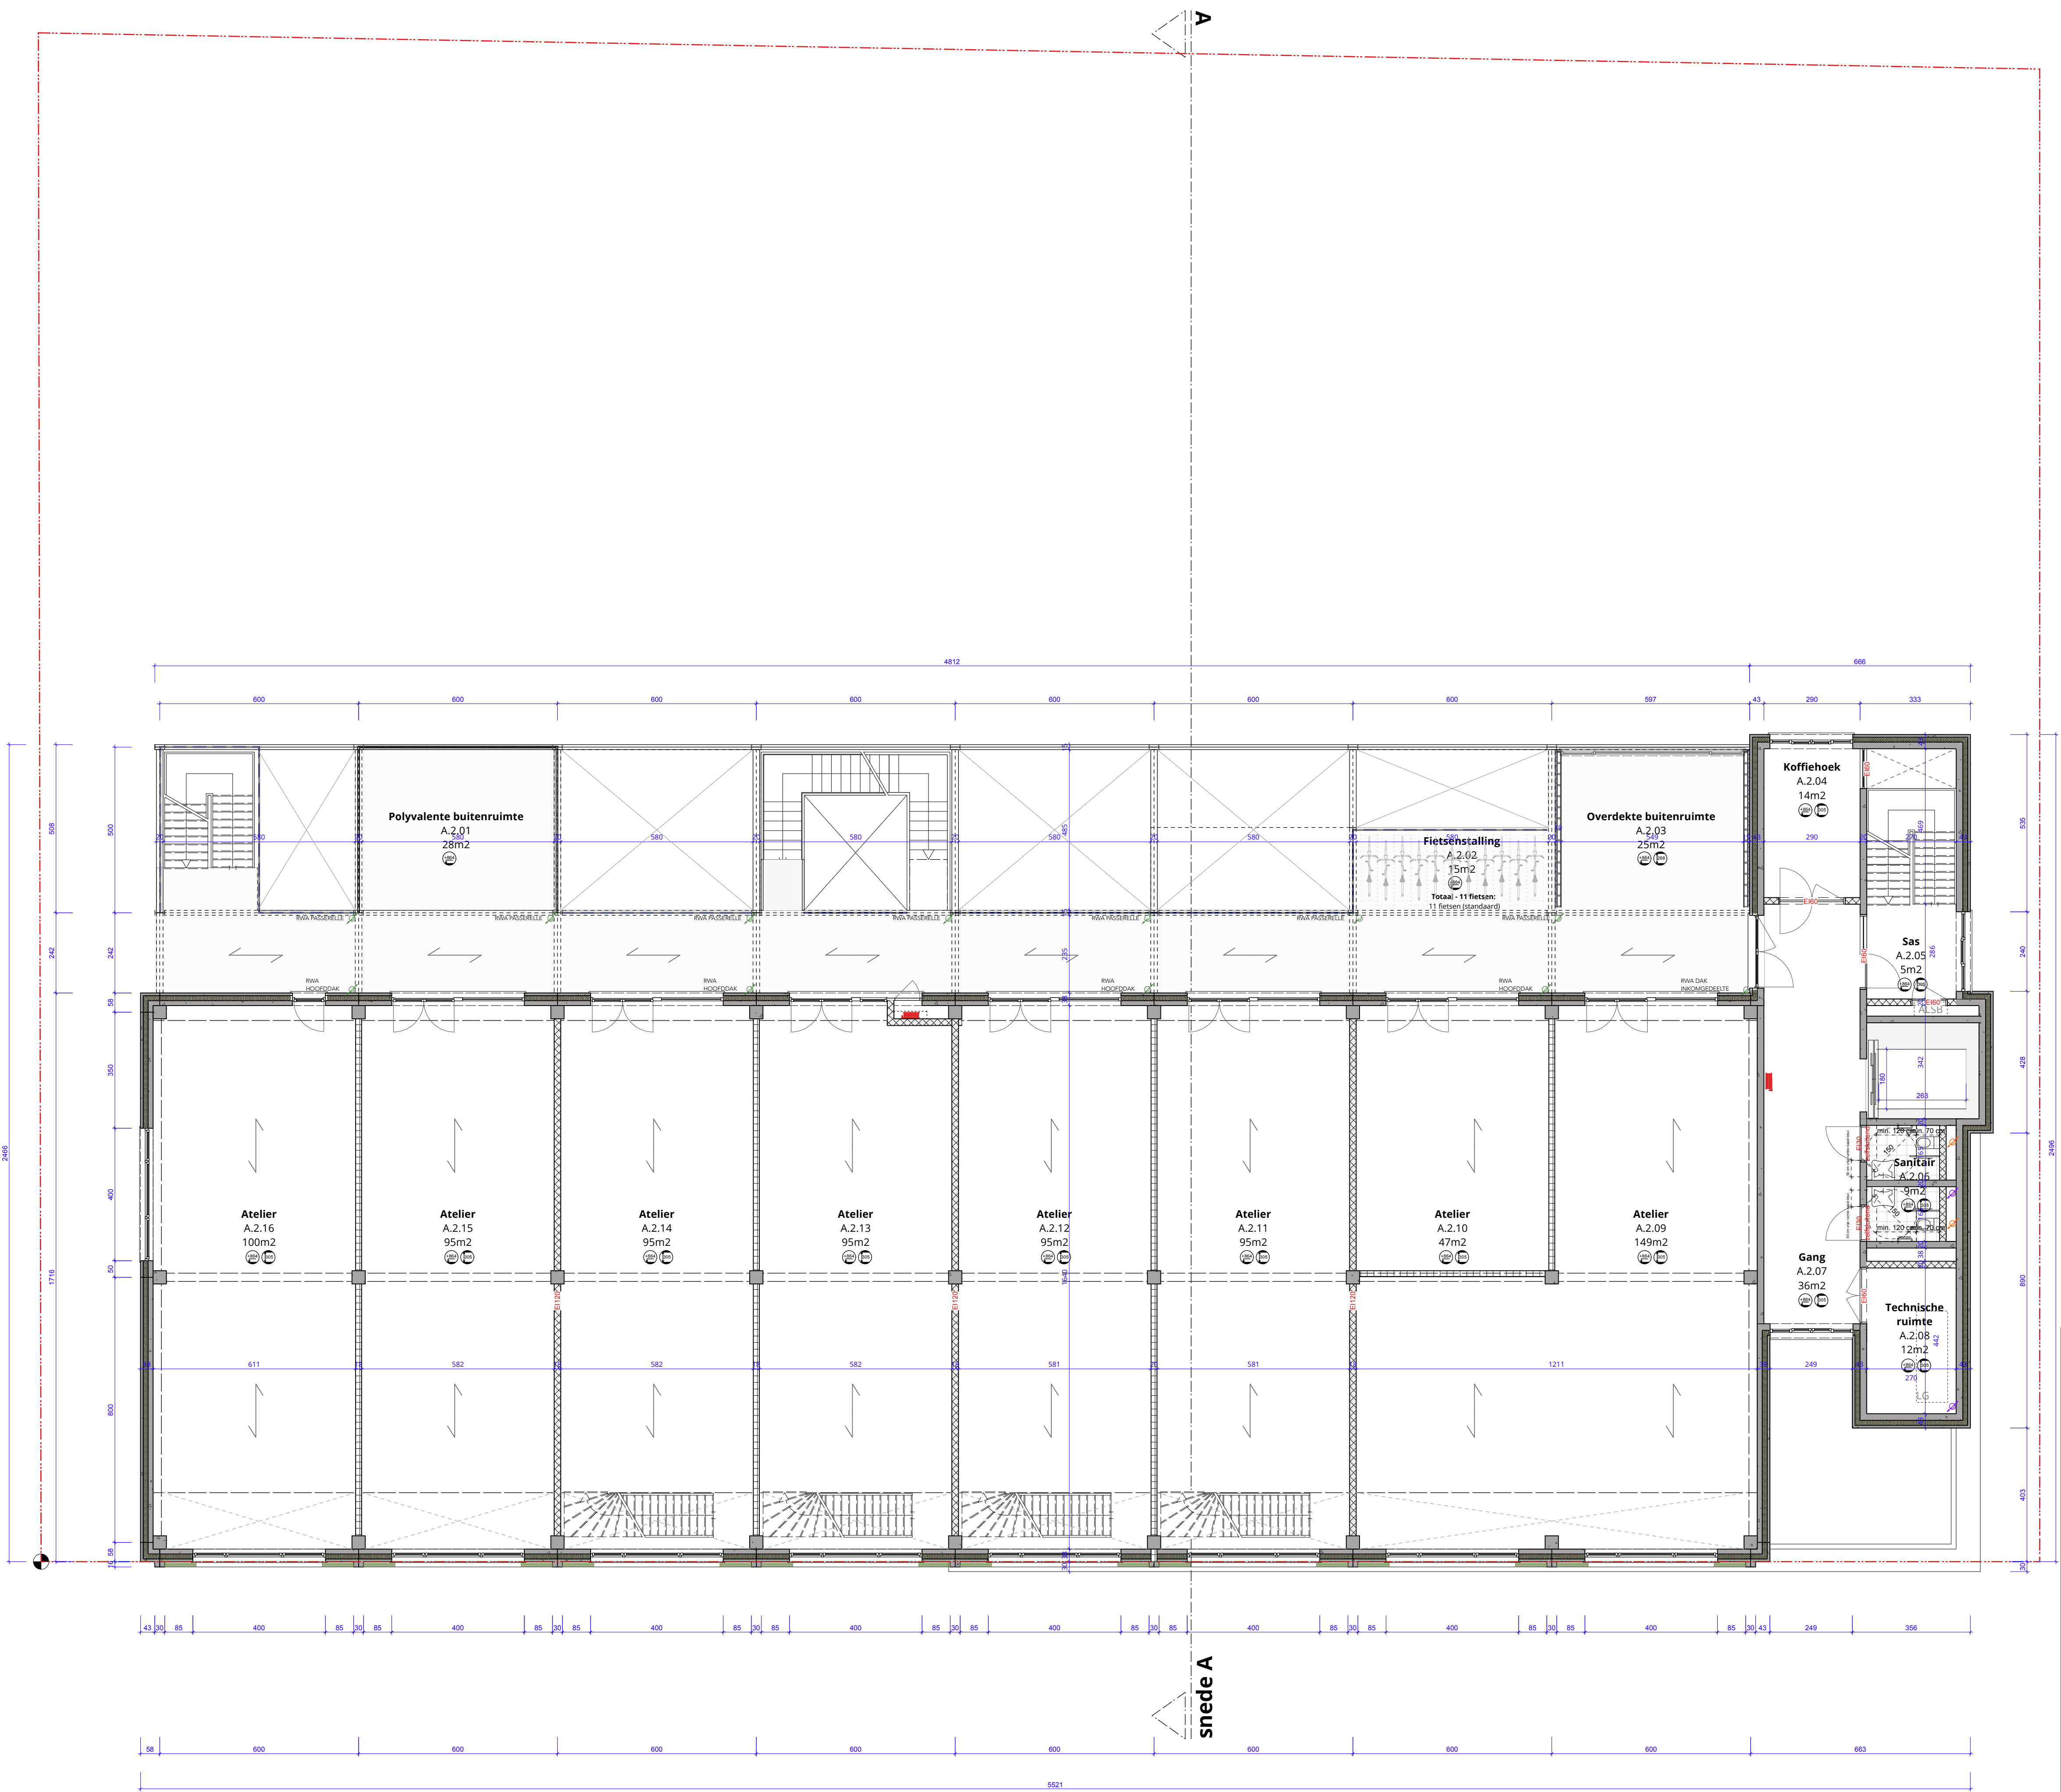

Brusselsesteenweg 509
9050 Gentbrugge
09 328 92 43
info@bureauspectra.be
bureauspectra.be

1:100

P. 10 /46

10/06/2025

AMD297: PUIT

UITBREIDING BEDRIJVCENTRUM DE PUNT

Omgevingsvergunning
NIEUWE TOESTAND

Opdrachtgever

BEDRIJVCENTRUM DE PUNT
KERKSTRAAT 108
9050 GENTBRUGGE

Bouwplaats

OOST-VLAANDEREN
Dulle-Grietlaan
9050 GENTBRUGGE
GENT 22de Afd Gentbr., Sectie B Nr 14F3