


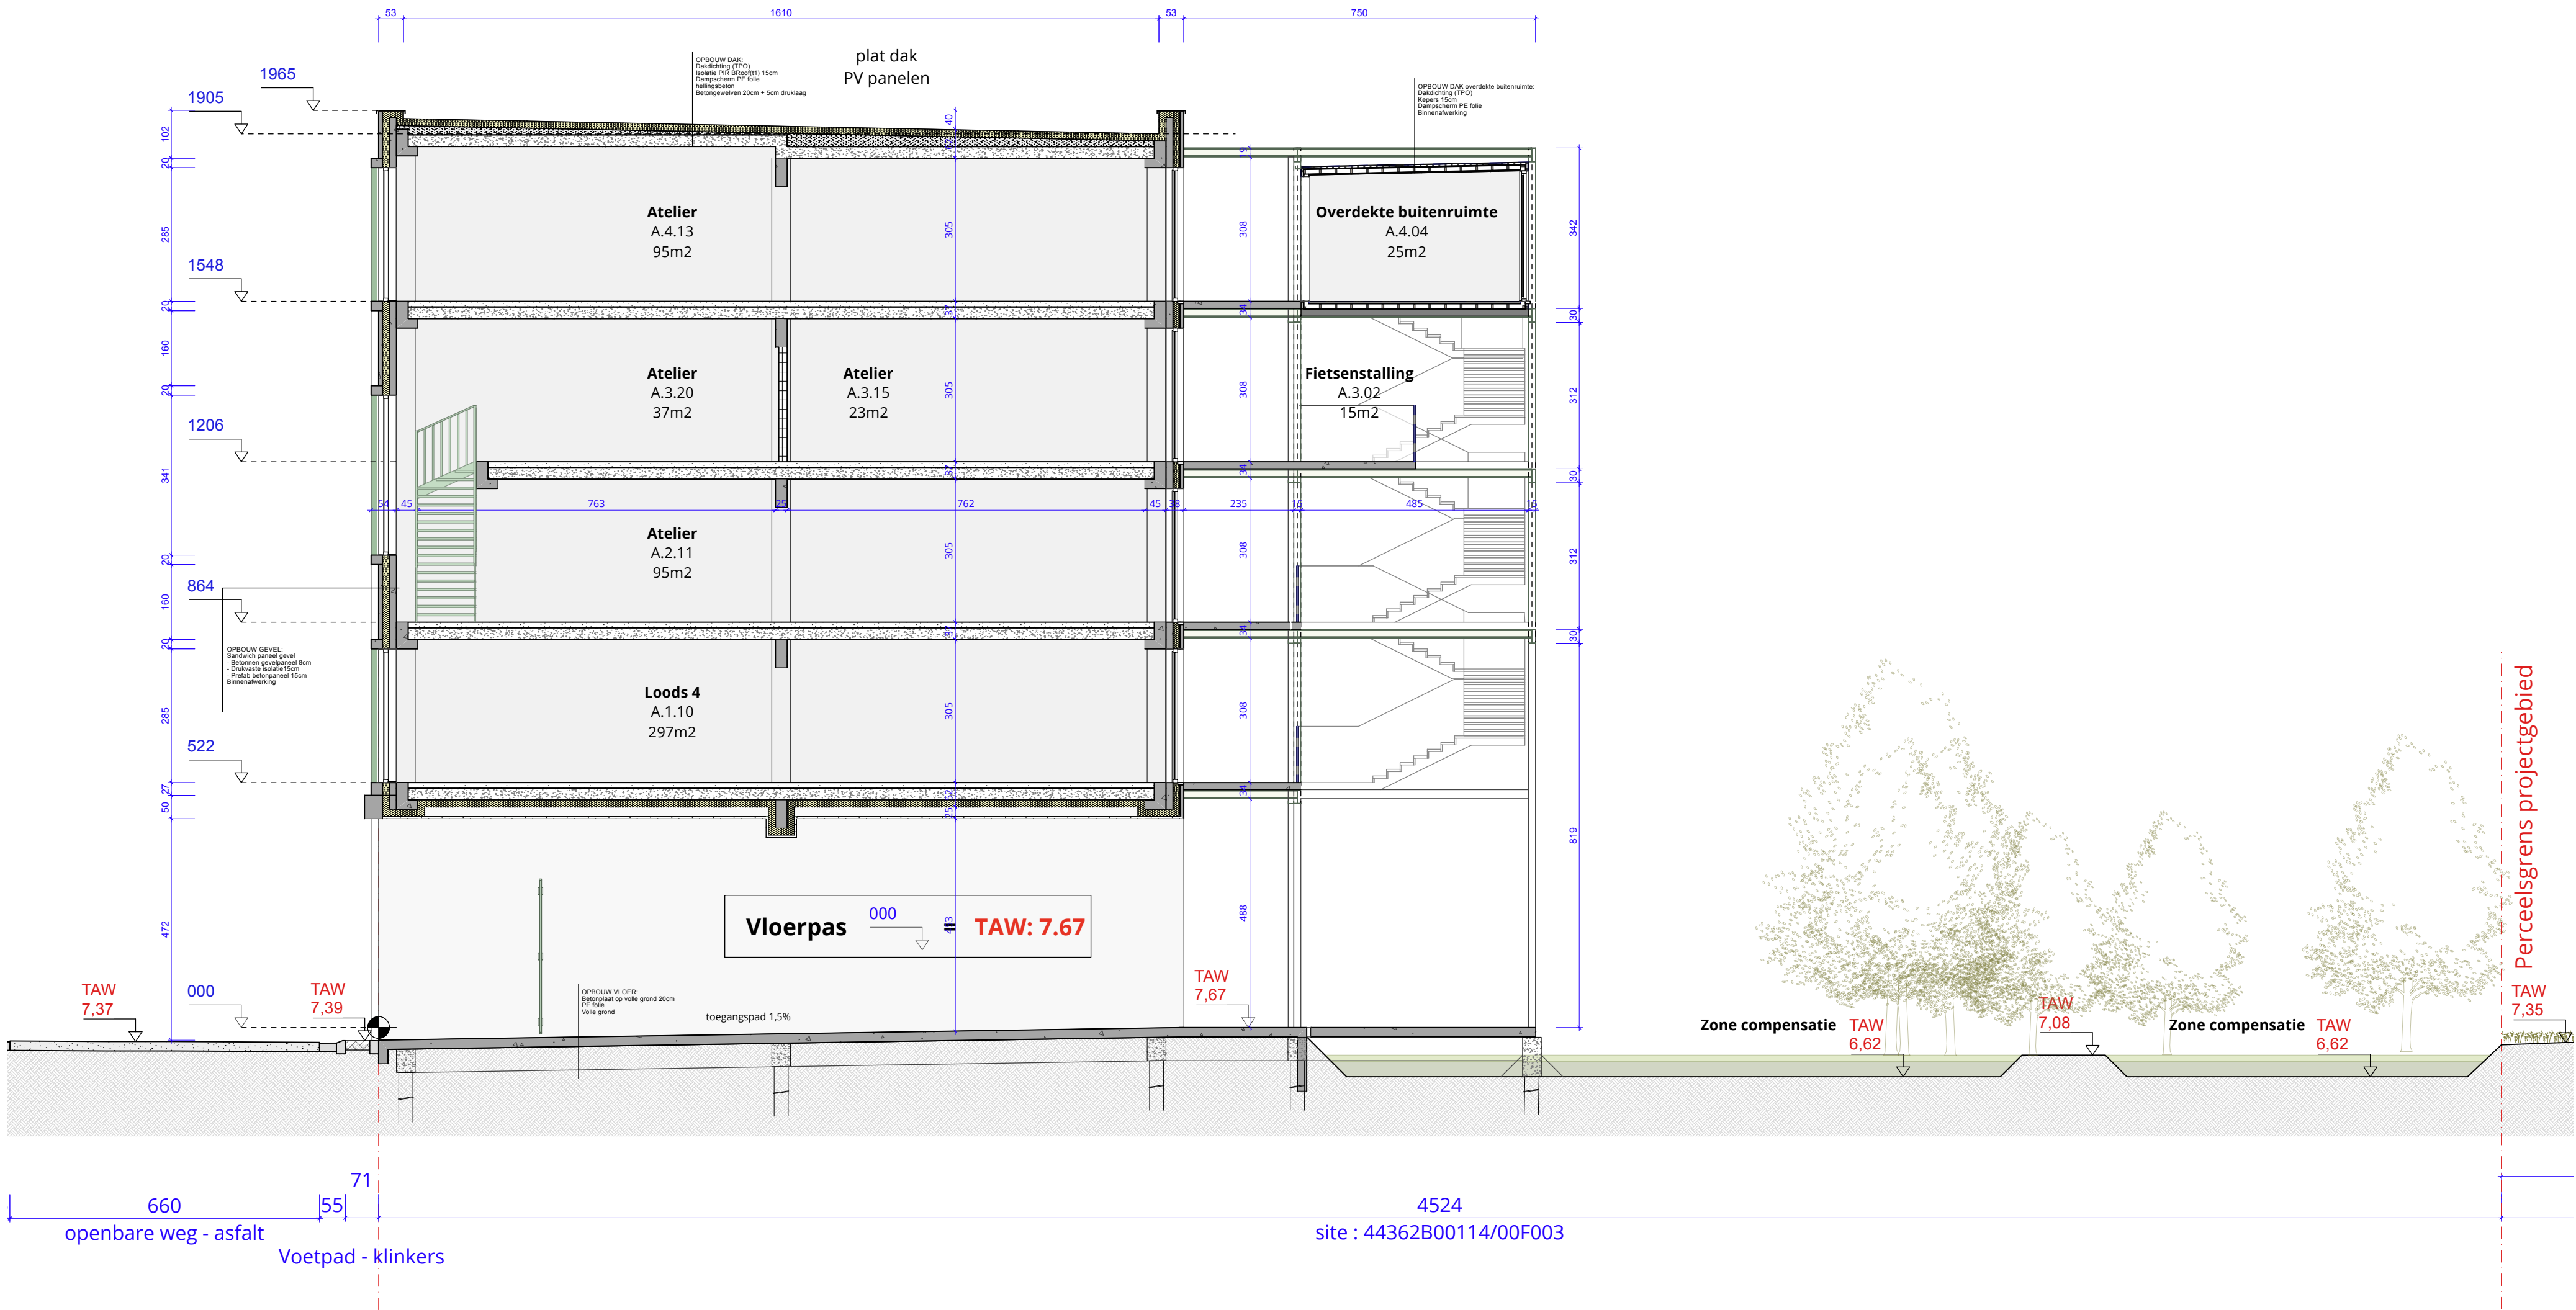

Brusselsesteenweg 509
9050 Gentbrugge
09 328 92 43
info@bureauspectra.be
bureauspectra.be

1:100

P. 15 / 46

10/06/2025

AMD297: PUIT

UITBREIDING BEDRIJVCENTRUM DE PUNT

Omgevingsvergunning NIEUWE TOESTAND	
Opdrachtgever	Bouwplaats
BEDRIJVCENTRUM DE PUNT KERKSTRAAT 108 9050 GENTBRUGGE	OOST-VLAANDEREN Dulle-Grietlaan 9050 GENTBRUGGE GENT 22de Afd Gentbr., Sectie B Nr 14F3