


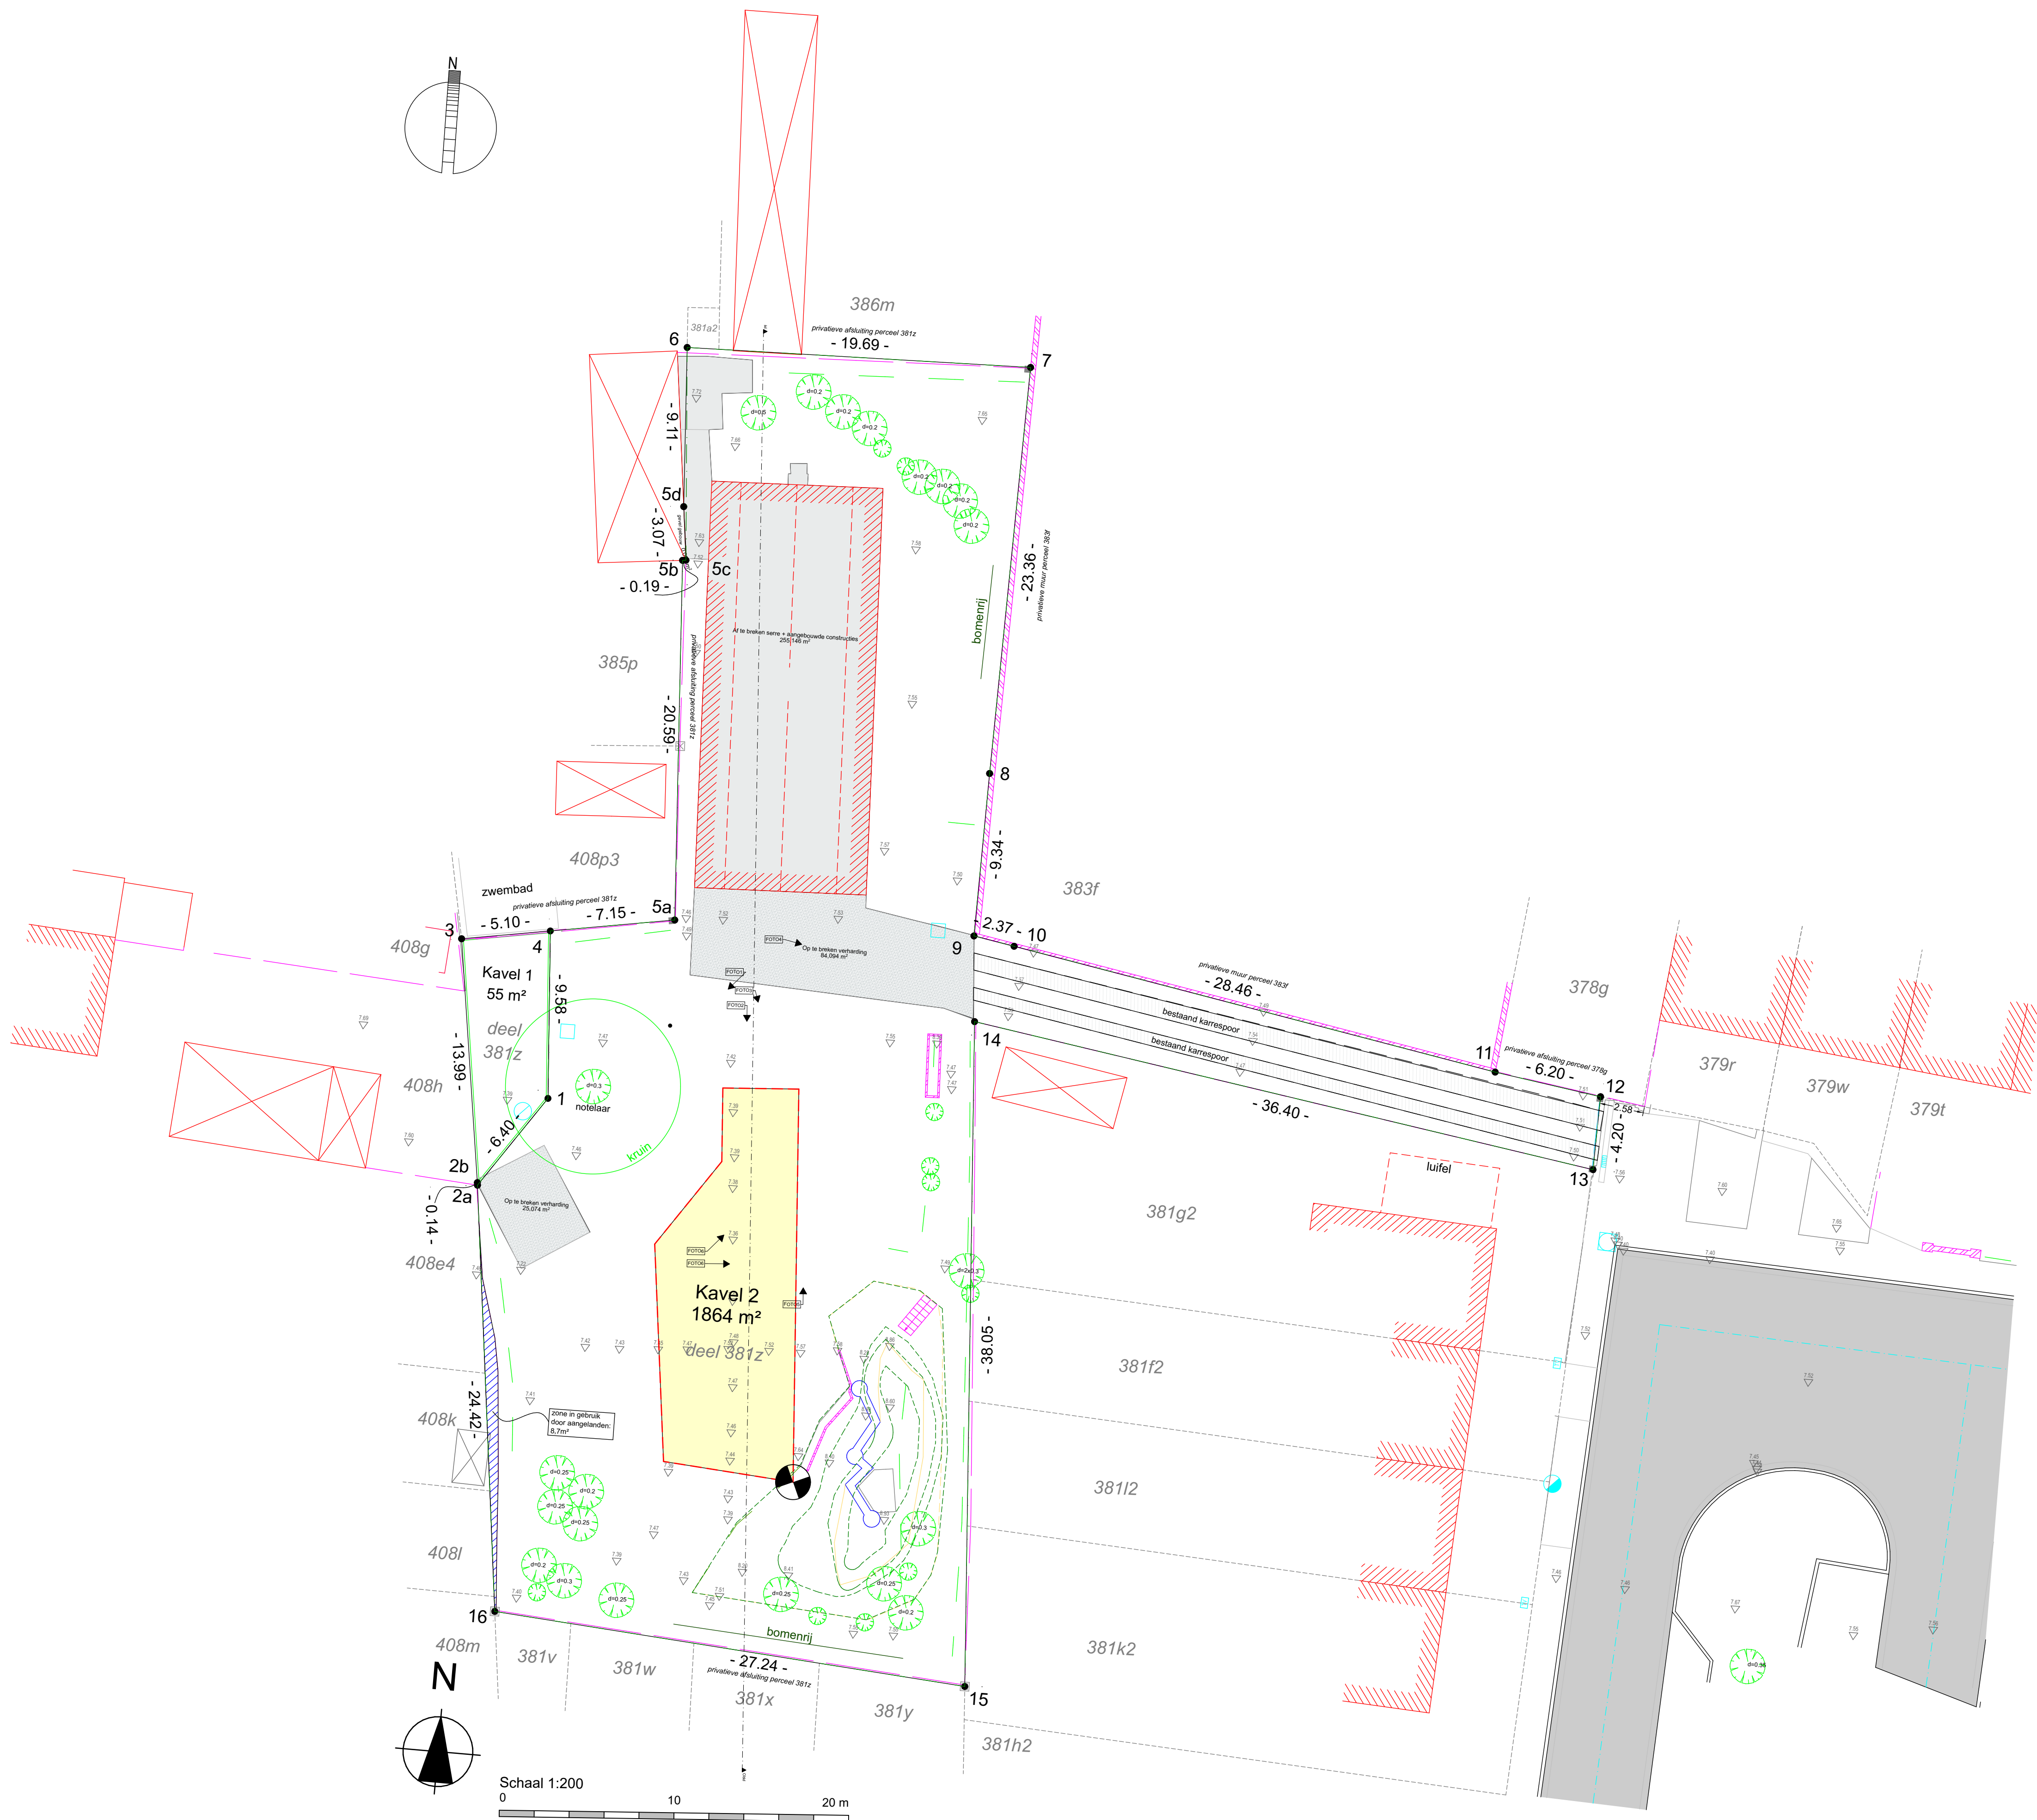

PROJECT : Nieuwbouw eengezinswoning

LIGGING : Lothariusstraat
GEMEENTE : 9032 Wondelgem
PROVINCIE : Oost-Vlaanderen
KADASTER : Afd. 30 - Sec. B - Perc. 381/N2

ARCHITECT : G4A architecten bv

arch. Gerrit Stevens
arch. Lanckriet Annelore
Brugsevaart 51
9030 Mariakerke
gsm: 09/285 88 13
mail: info@g4a-architecten.be

HANDTEKENING ARCHITECT
arch. Gerrit Stevens



Schaal: 1:200

Datum:
13/08/2025

I Inplantingsplan bestaand

1/15