


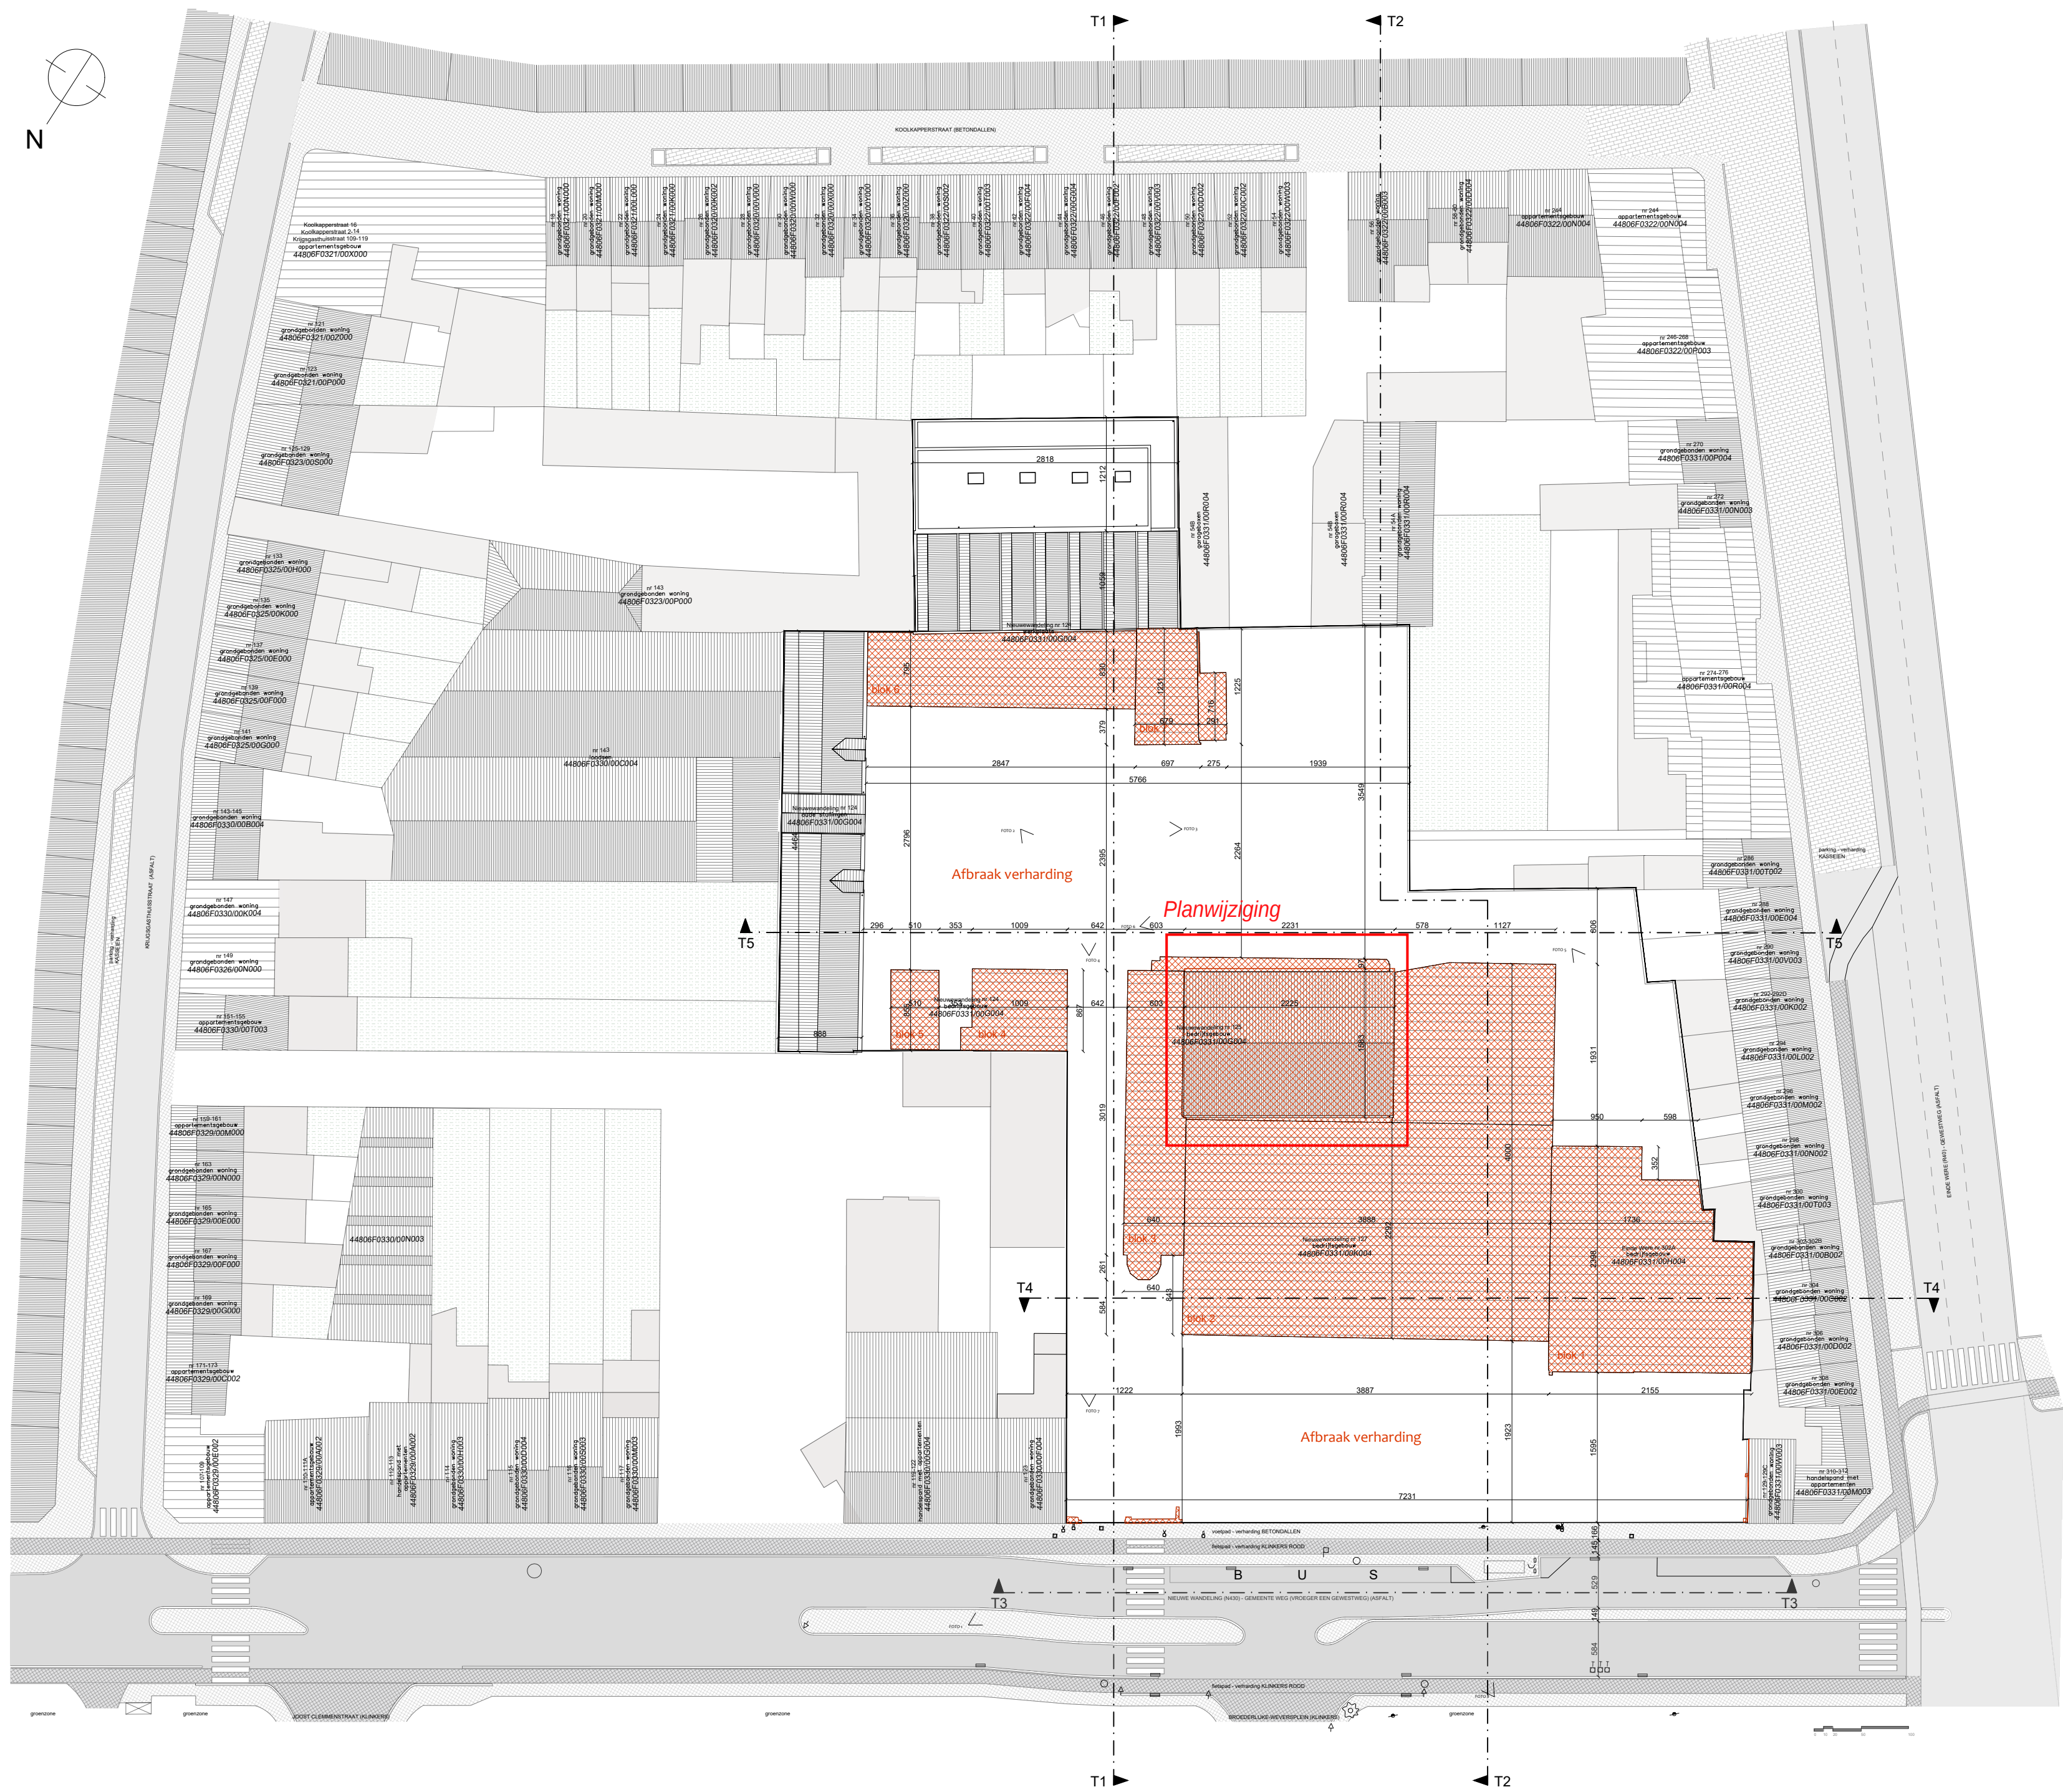

PROJECT:	Groene Wandeling
BOUWPLAATS:	Nieuwewandeling 124 - 128, 9000 Gent
KADASTER:	Gent, Afd. 6, nrs F331g4, F331f4, F331k4, F331h4
BOUWHEER:	Groene Wandeling bv Kortrijksesteenweg 1052 D, 9051 Sint-Denijs-Westrem
ARCHITECT:	36o Architecten bv Zoutstraat 10, 9000 Gent T 09 236 36 80 E info@office36o.be
PROJECTFASE :	Wijzigende omgevingsvergunningsaanvraag
PLANTITEL:	Inplanting, Afbraak
SCHAAL:	1:500
PAPIER:	A1
DATUM:	08/06/2025
PLANNR.	BA_GRW Afbraak_I_B_1

