


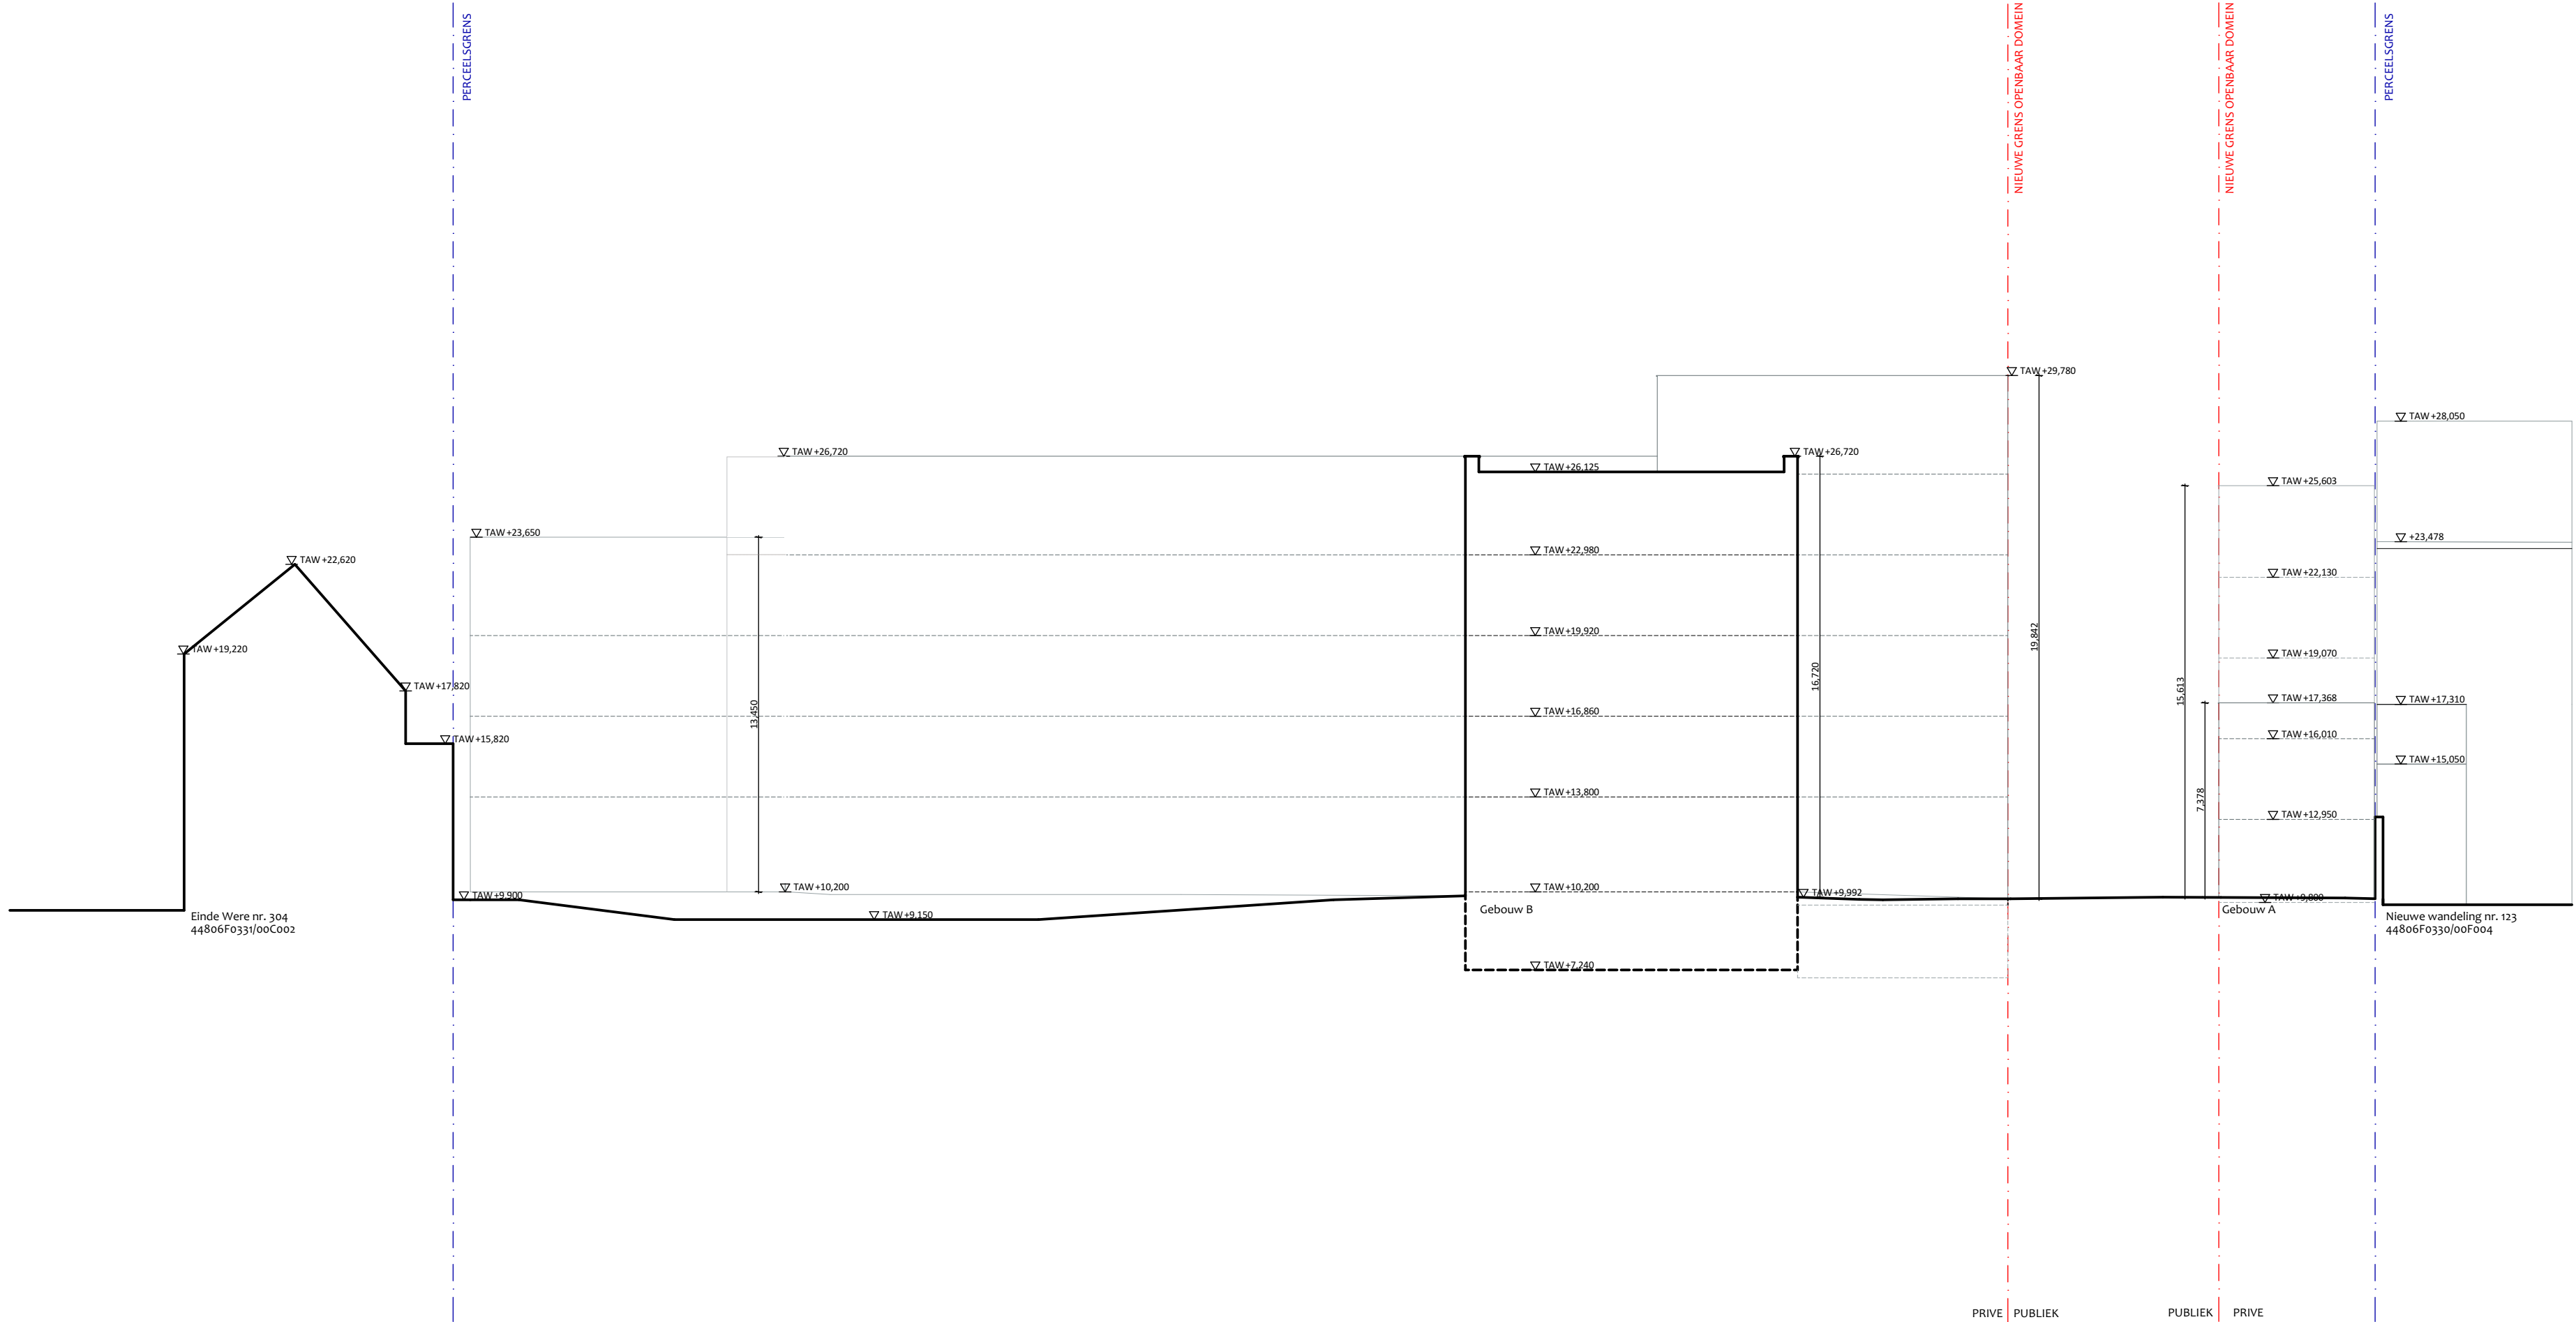

PROJECT:	Groene Wandeling	
BOUWPLAATS:	Nieuwewandeling 124 - 128, 9000 Gent	
KADASTER:	Gent, Afd. 6, nrs F331g4, F331f4, F331k4, F331h4	
BOUWHEER:	Groene Wandeling bv Kortrijksesteenweg 1052 D, 9051 Sint-Denijs-Westrem	
ARCHITECT:	36o Architecten bv Zoutstraat 10, 9000 Gent T 09 236 26 80 E info@office36o.be	
PROJECTFASE :	Omgevingsvergunning	
PLANTITEL:	Terreinprofiel 4, Vergunde toestand	
SCHAAL:	1:200	
PAPIER:	A1	
DATUM:	14/03/2025	
PLANNR.	BA_GRW Algemeen_T_V_4	