


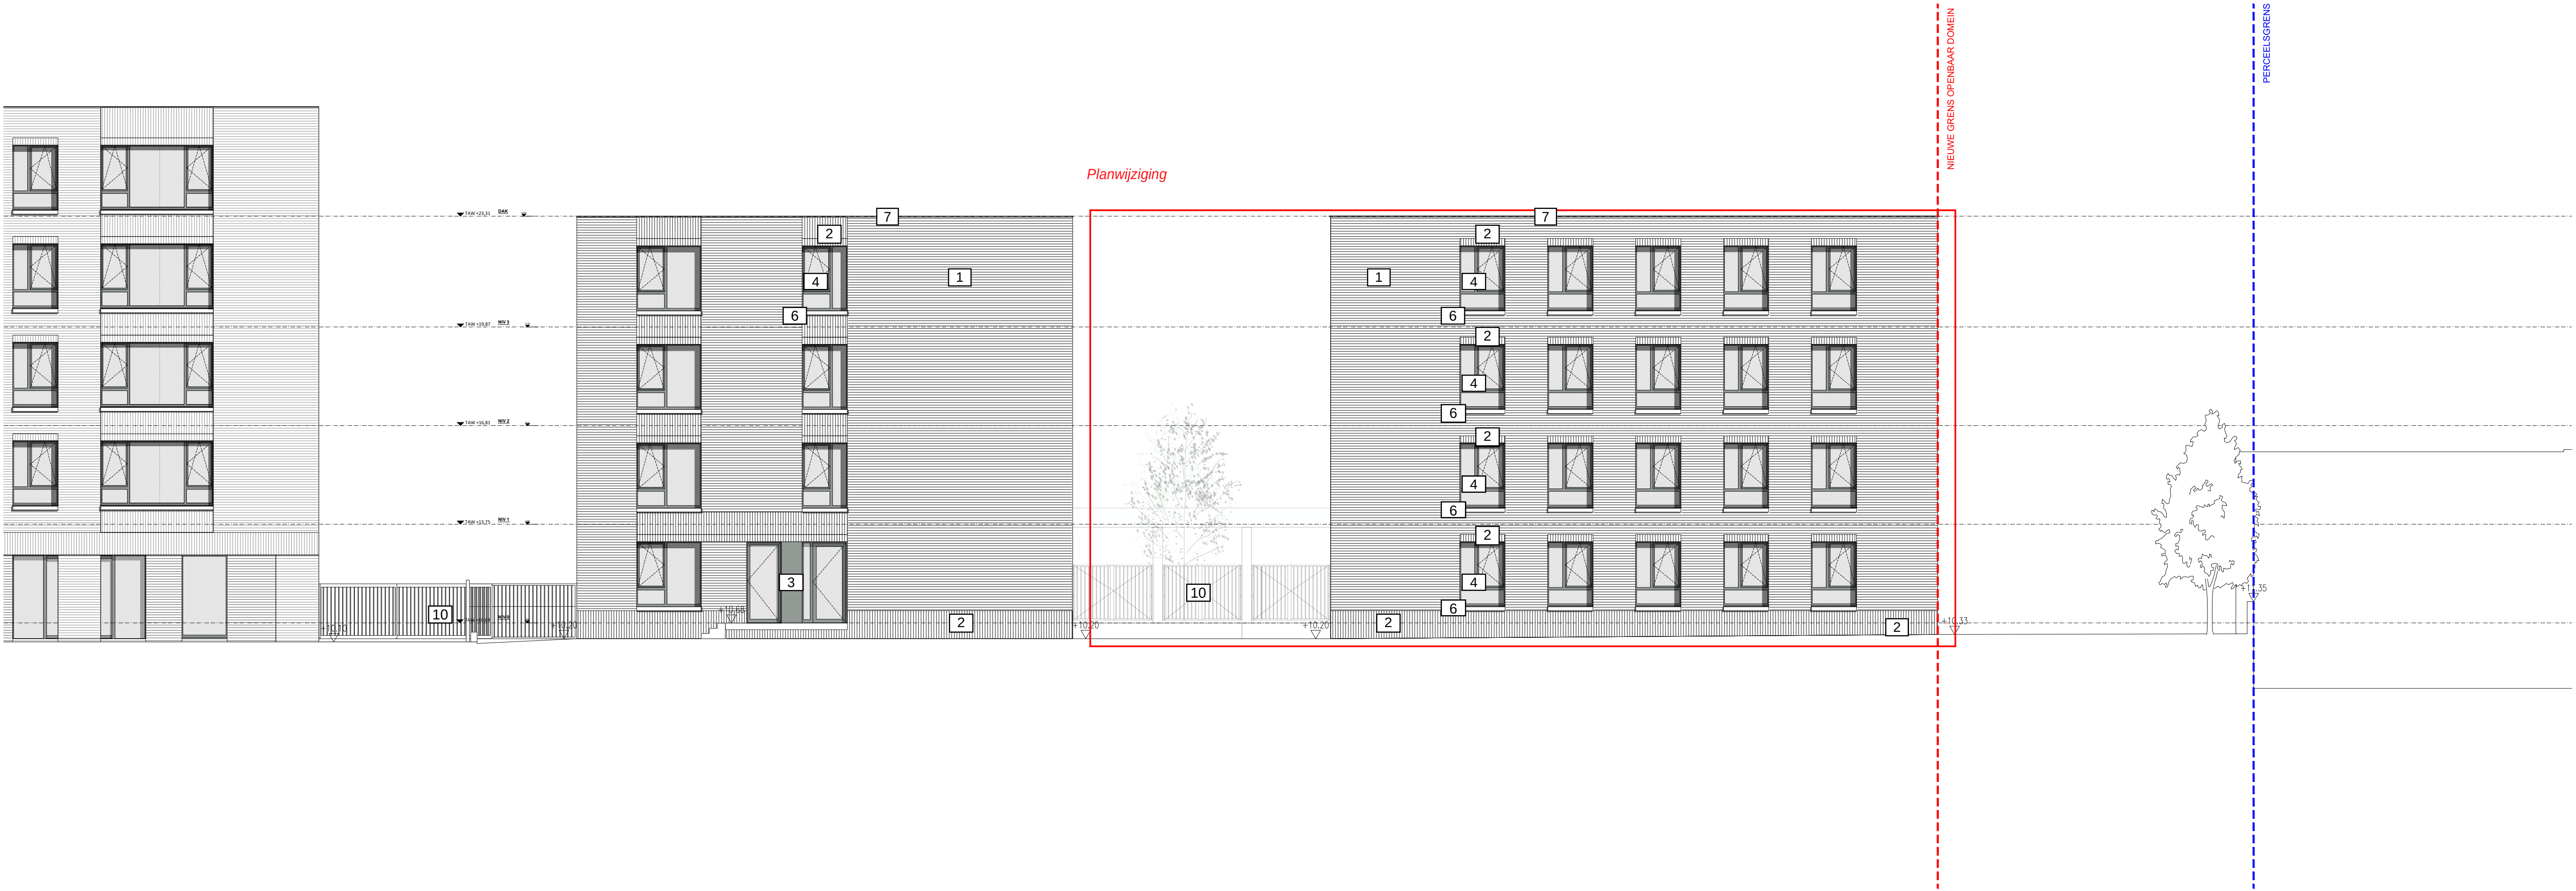

PROJECT:	Groene Wandeling
BOUWPLAATS:	Nieuwewandeling 124 - 128, 9000 Gent
KADASTER:	Gent, Afd. 6, nrs F331g4, F331f4, F331k4, F331h4
BOUWHEER:	Groene Wandeling bv Kortrijkssteenweg 1052D, 9051 Sint-Denijs-Westrem
ARCHITECT:	360 Architecten bv Zoutstraat 10, 9000 Gent T 09 236 36 80 E info@office360.be
PROJECTFASE:	Wijziging van de omgevingsvergunning
PLANTITEL:	G Gevel ZW - Nieuwe toestand
SCHAAL:	1:100
PAPIER:	A1
DATUM:	08/07/2025
PLANTITEL:	BA_GRW Gebouw C_G_N_ ZW