


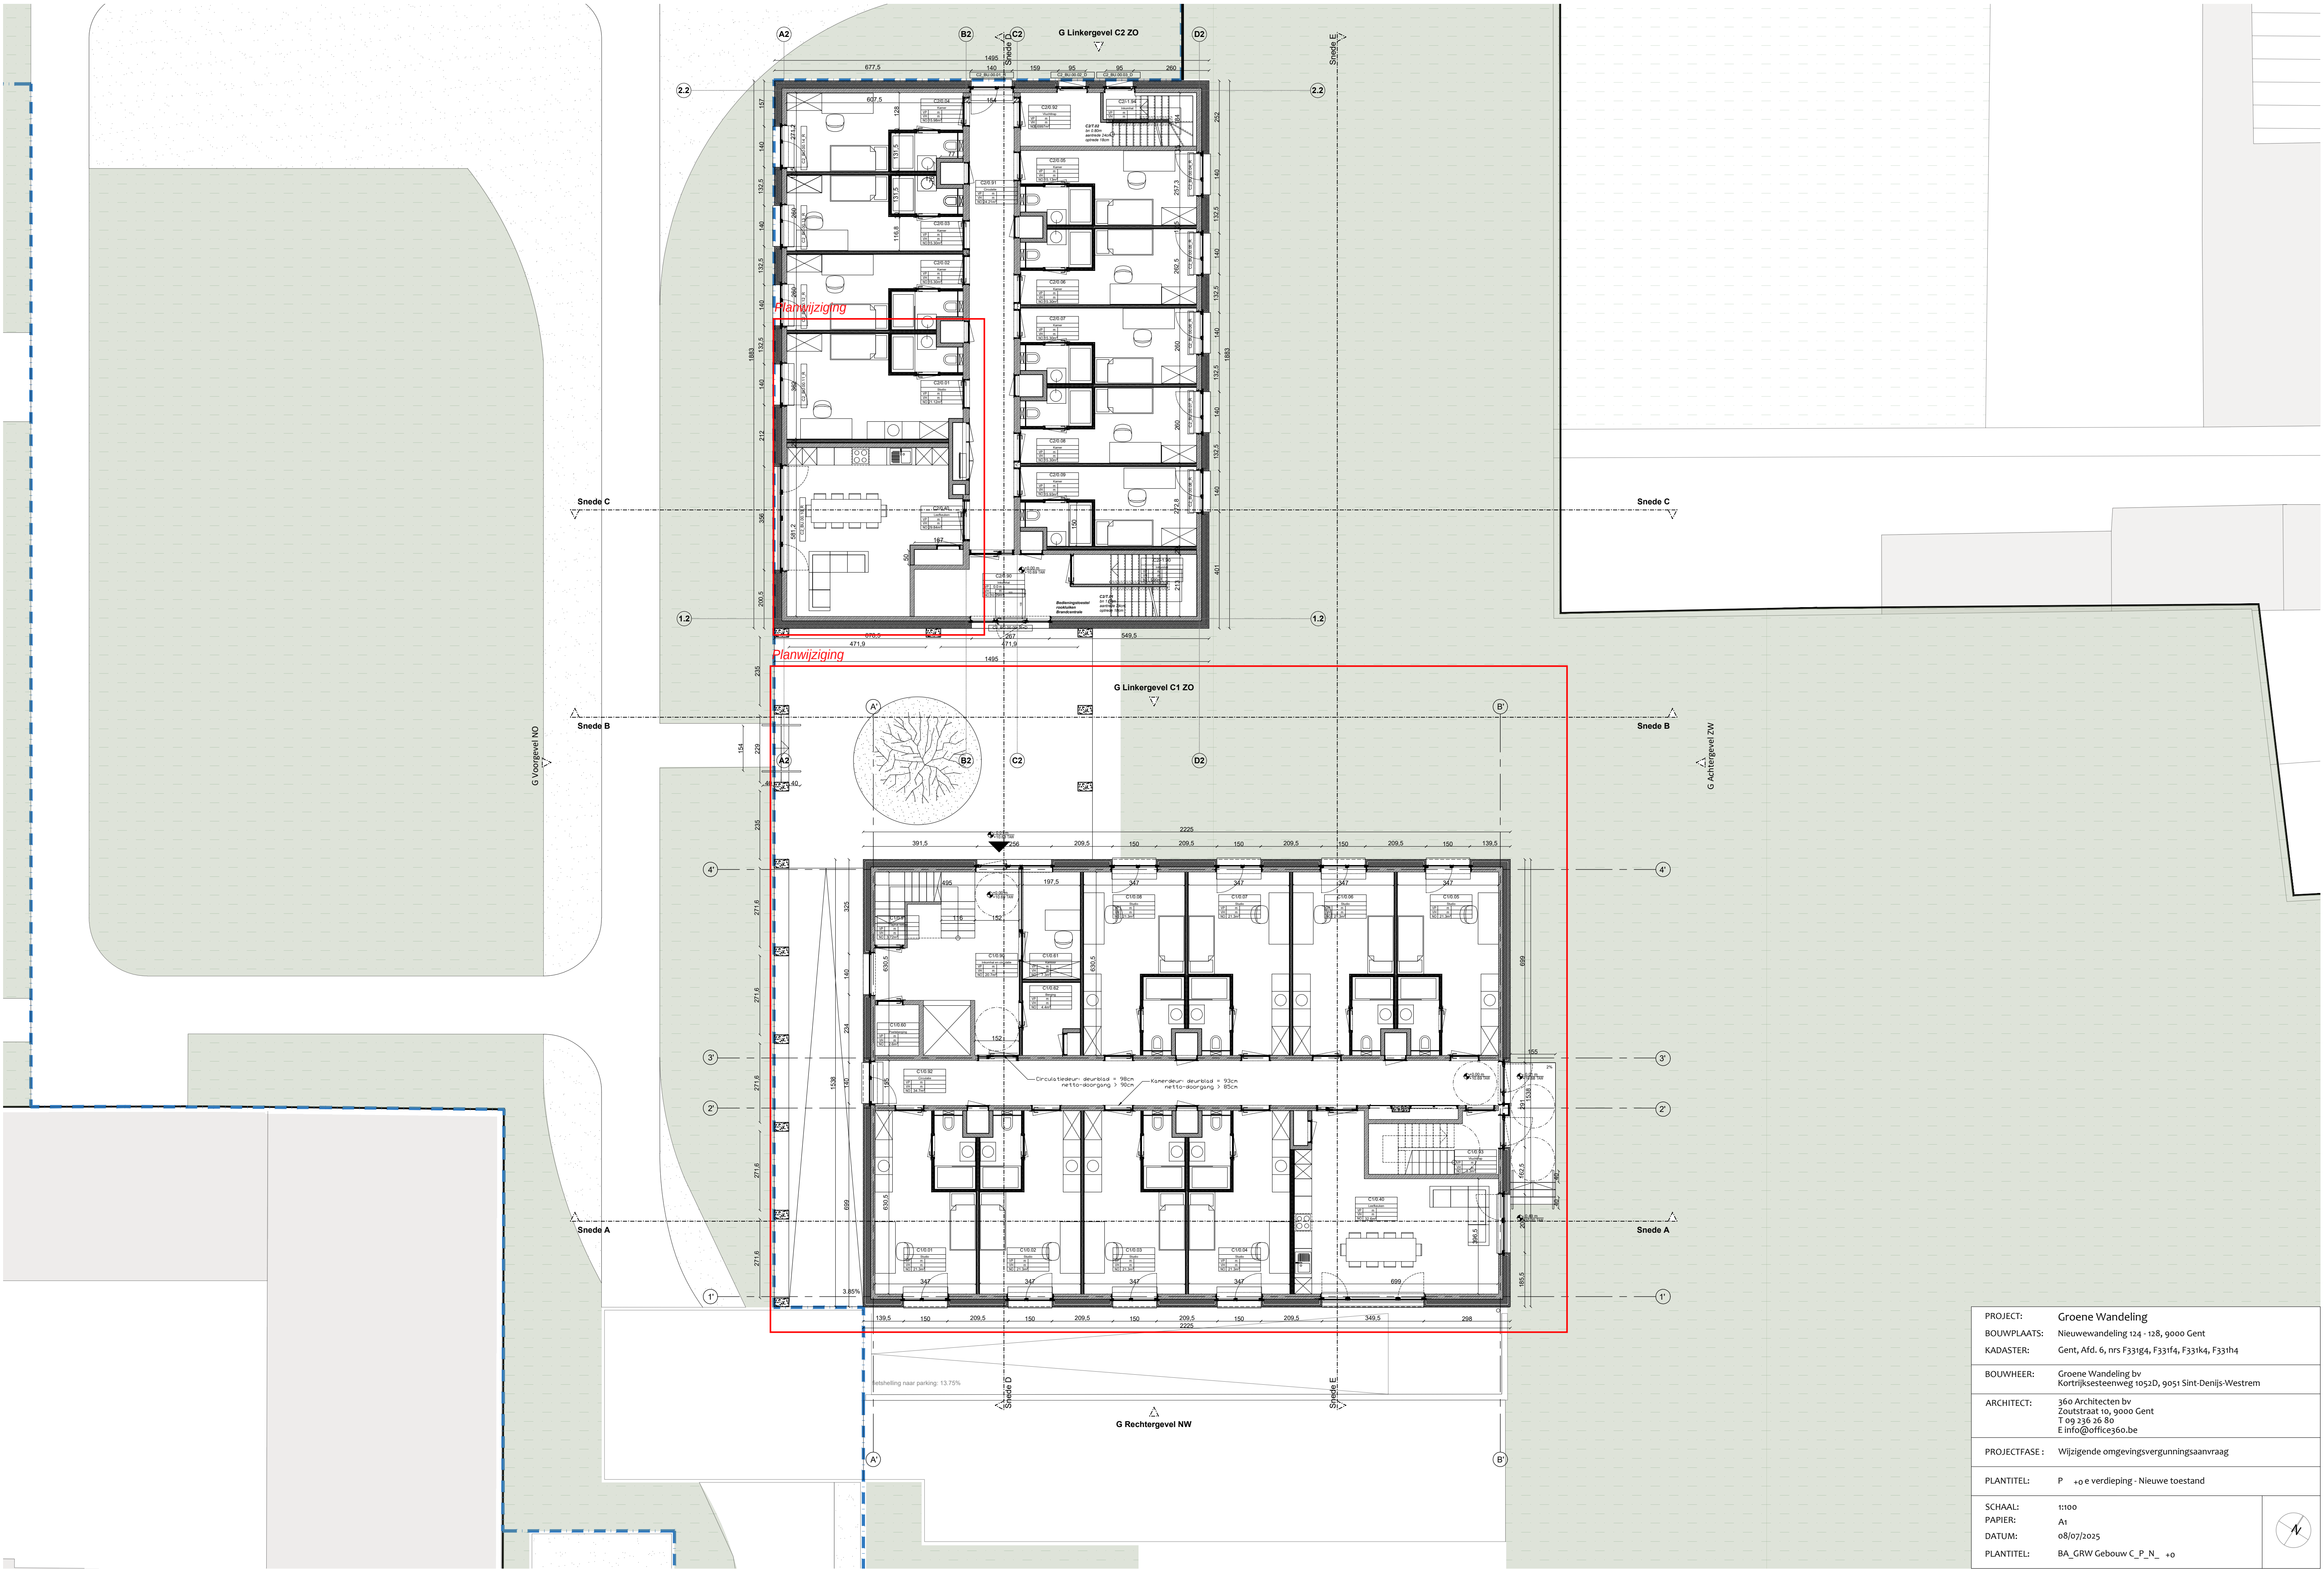

PROJECT:	Groene Wandeling	
BOUWPLAATS:	Nieuwewandeling 124 - 128, 9000 Gent	
KADASTER:	Gent, Afd. 6, nrs F331f4, F331f4, F331k4, F331h4	
BOUWHEER:	Groene Wandeling bv Kortrijksesteenweg 1052D, 9051 Sint-Denijs-Westrem	
ARCHITECT:	360 Architecten bv Zoutstraat 10, 9000 Gent T 09 236 36 60 E info@office360.be	
PROJECTFASE:	Wijzigende omgevingsvergunningsaanvraag	
PLANTITEL:	P +0 e verdieping - Nieuwe toestand	
SCHAAL:	1:100	
PAPIER:	A1	
DATUM:	08/07/2025	
PLANTITEL:	BA_GRW Gebouw C_P_N_ +0	