


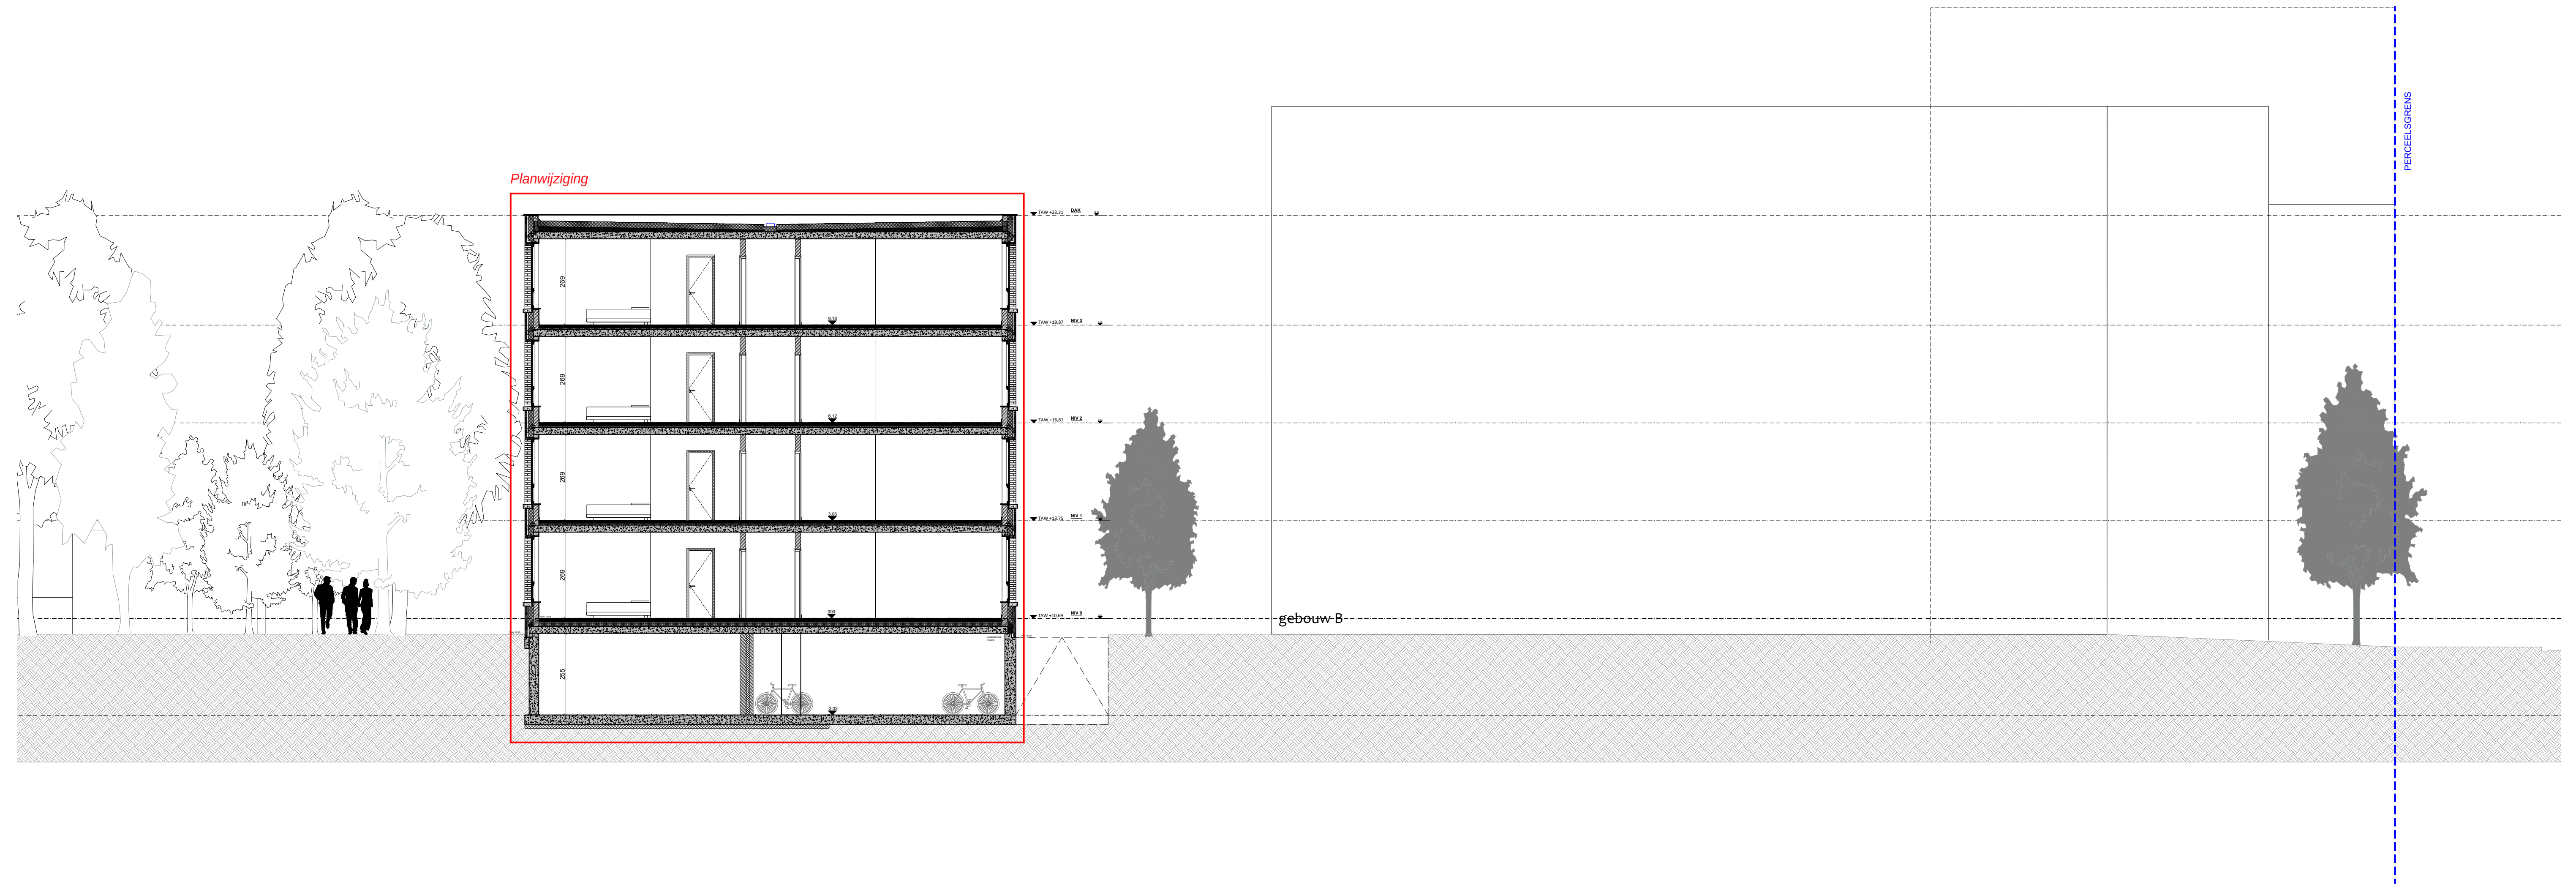

|              |                                                                                         |
|--------------|-----------------------------------------------------------------------------------------|
| PROJECT:     | Groene Wandeling                                                                        |
| BOUWPLAATS:  | Nieuwewandeling 124 - 128, 9000 Gent                                                    |
| KADASTER:    | Gent, Afd. 6, nrs F331g4, F331f4, F331k4, F331h4                                        |
| BOUWHEER:    | Groene Wandeling bv<br>Kortrijkssteenweg 1052D, 9051 Sint-Denijs-Westrem                |
| ARCHITECT:   | 360 Architecten bv<br>Zoutstraat 10, 9000 Gent<br>T 09 236 36 80<br>E info@office360.be |
| PROJECTFASE: | Wijziging van de omgevingsvergunning                                                    |
| PLANTITEL:   | S Doorsnede EE                                                                          |
| SCHAAL:      | 1:100                                                                                   |
| PAPIER:      | A1                                                                                      |
| DATUM:       | 08/07/2025                                                                              |
| PLANTITEL:   | BA_GRW Gebouw C_S_N_ E                                                                  |