


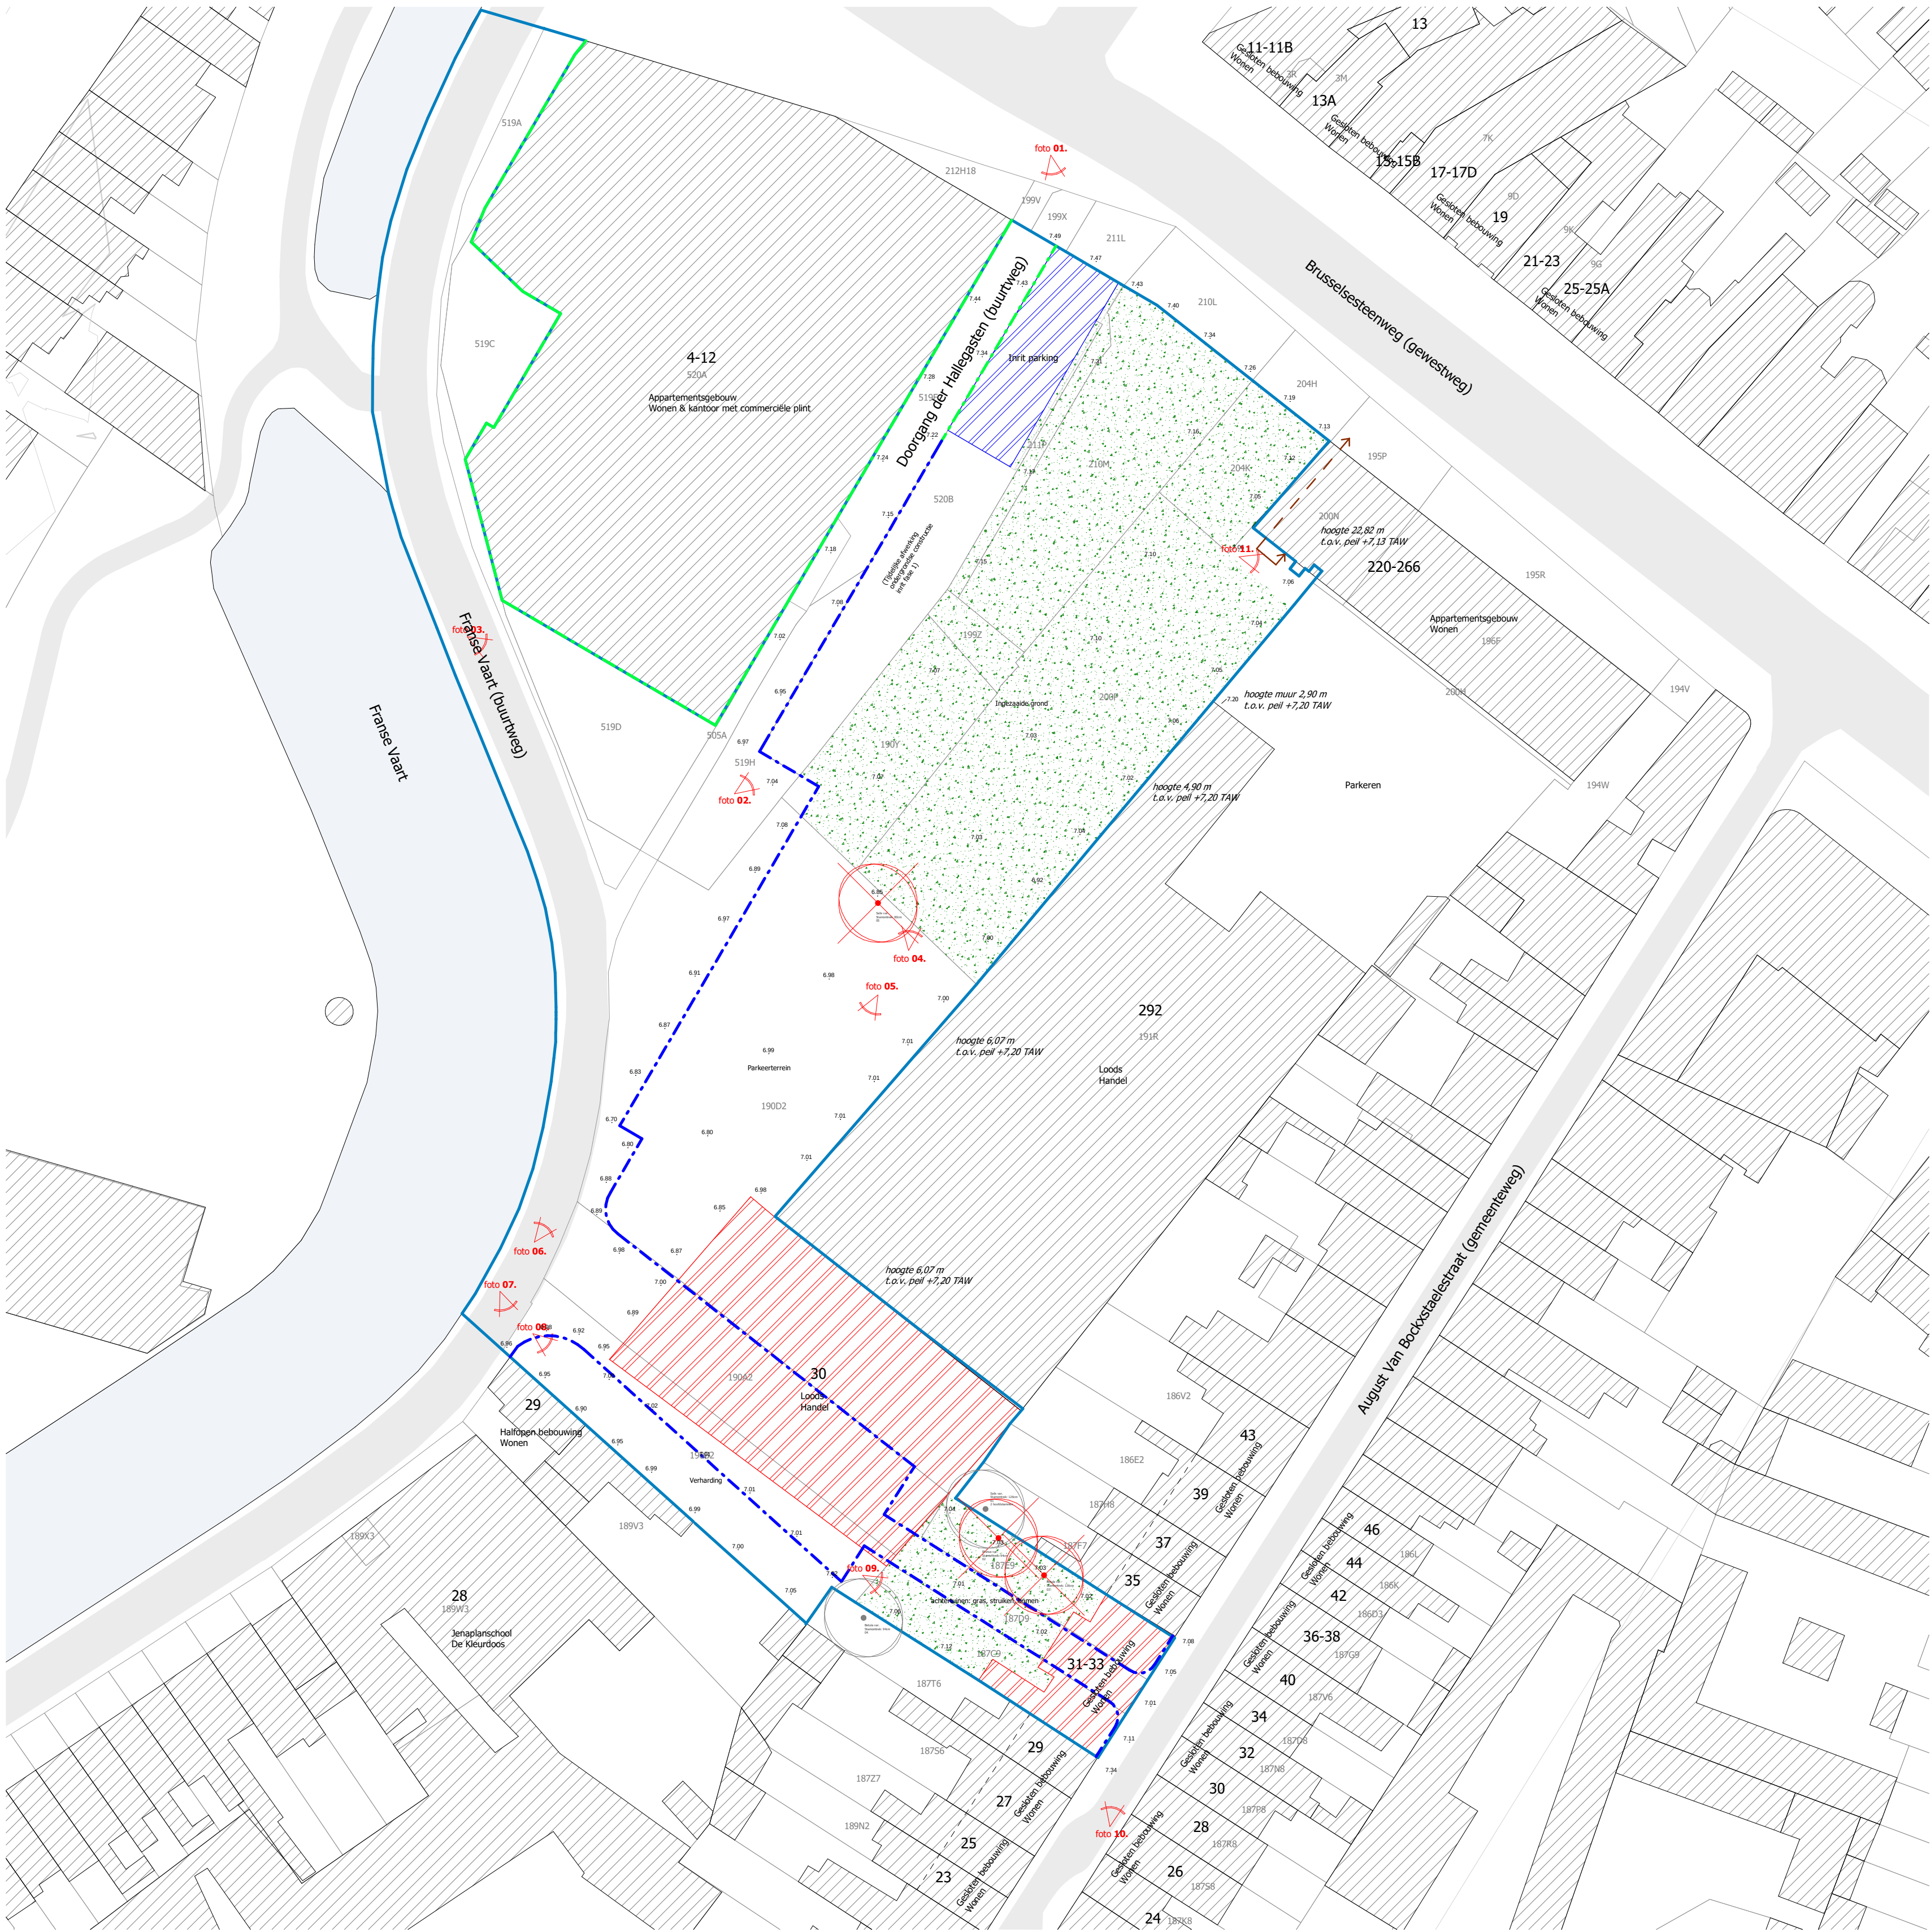

VERKAVELINGSPLAN BESTAANDE TOESTAND

- Te behouden rooilijn
- Op te heffen oude rooilijn
- Grens verkaveling
- Bestaand perceel
- Bestaande bebouwing
- Te slopen bebouwing
- Bestaande bebouwing, te integreren in verkaveling/ontwikkeling fase 2
- foto XX. Opnamepunt en kijkrichting foto
- 7.12 TAW-peil
- Te rooien boom
- Bestaande boom (buiten verkavelingscontour)
- Recht van doorgang



awg architecten
Geert Driesen - Filip Delanghe - Christine de Ruijter - Jan Verreest - Ilse Van Berendoncks
Peter Van doninck - Maarten Verdonck - Maarten Van Weverberg - Tim van der Wegen
awg architecten cvba | paardenmarkt 85 | b-2000 antwerpen | belgië
telefoon +32 (0)3 233 87 40 | fax +32 (0)3 231 88 45 | info@awg.be | www.awg.be
btw be-0479.225.728 rpr antwerpen | btw nl 8124.82.165.B01 | iban be06 7330 1136 7622 bic: kredbebb
Op nederlandse opdrachten zijn de richtlijnen van de bna van toepassing

projectnummer	project			
520b	Keizerpoort Gent			
opdrachtgever	Keizerpoort red nv			
	Industrieweg 76 9032 Wondelgem t.: 09-370-75 05			
architect	awg paardenmarkt 85 b-2000 antwerpen tel.:03 233 87 40 fax.:03 231 88 45 @info@awg.be			
co-architect				
stabiliteit				
technieken				
bouwcoördinatie				
plantitel	VERKAVELINGSPLAN bestaande toestand			
bestand	index			
	plannummer 1/3			
projectarchitect:	getekend:	datum	schaal	fase
CDR/MV	PVL	15.11.2024	1:500	VK

