ZIE BIJZONDERE VOORWAARDE(N)

Enkele bijzondere voorwaarden worden grafisch verduidelijkt op de plannen. Voor een volledig overzicht van alle bijzondere voorwaarden wordt verwezen naar de beslissing.

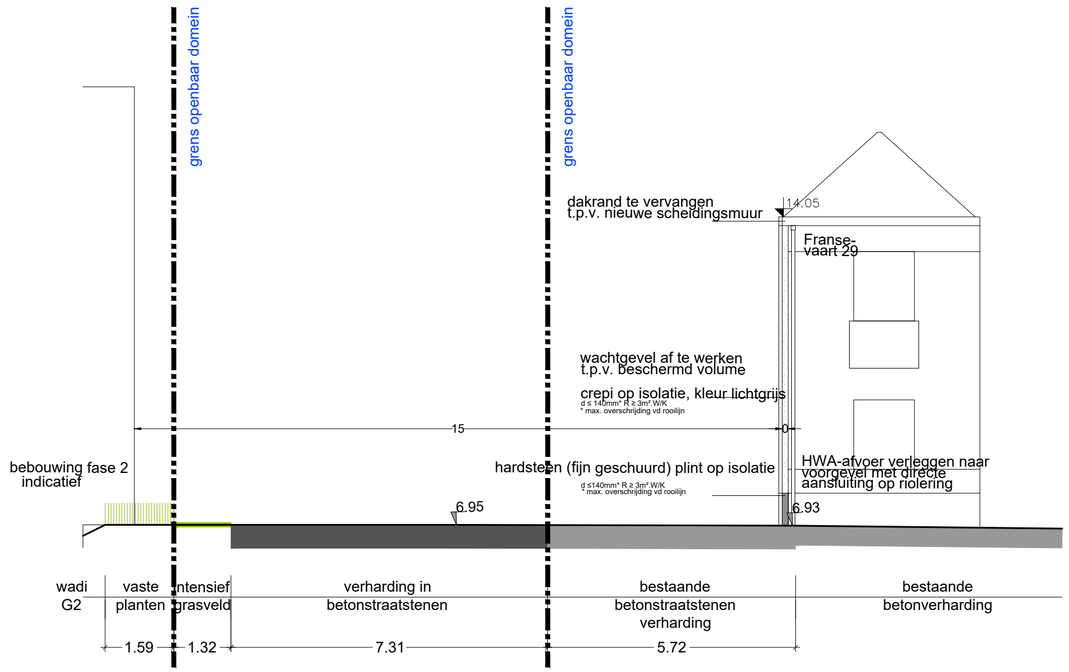

BA_KP LOC_T_N_9_terreinprofiel BB' - schaal 1/100

SCHAAL 1.100

0 1 2 5 m