


**ZIE BIJZONDERE
VOORWAARDE(N)**

Enkele bijzondere voorwaarden worden grafisch verduidelijkt op de plannen. Voor een volledig overzicht van alle bijzondere voorwaarden wordt verwezen naar de beslissing.

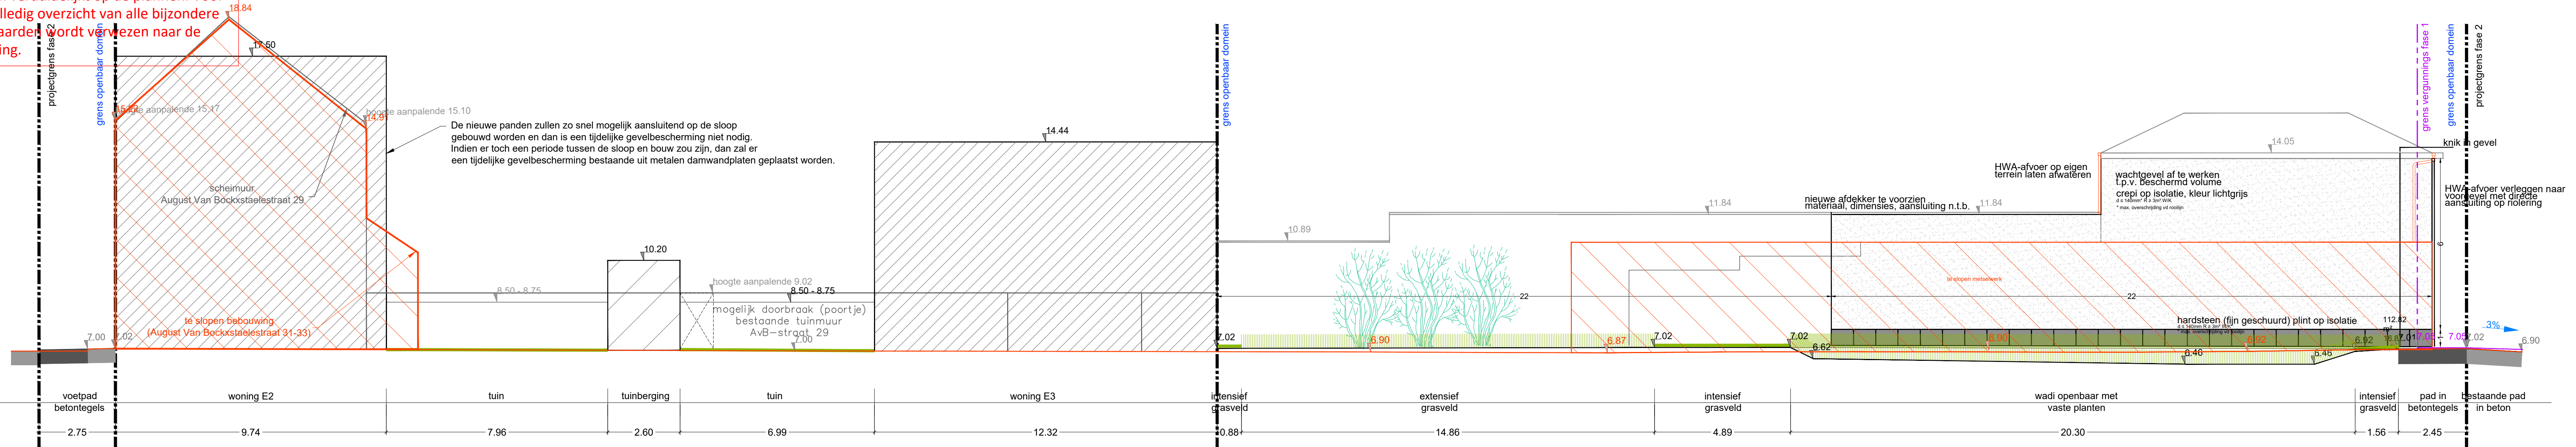

BA_KP LOC_T_BVN_8_terreinprofiel AA' - schaal 1/100

