


ZIE BIJZONDERE
VOORWAARDE(N)

Enkele bijzondere voorwaarden worden grafisch verduidelijkt op de plannen. Voor een volledig overzicht van alle bijzondere voorwaarden wordt verwezen naar de beslissing.

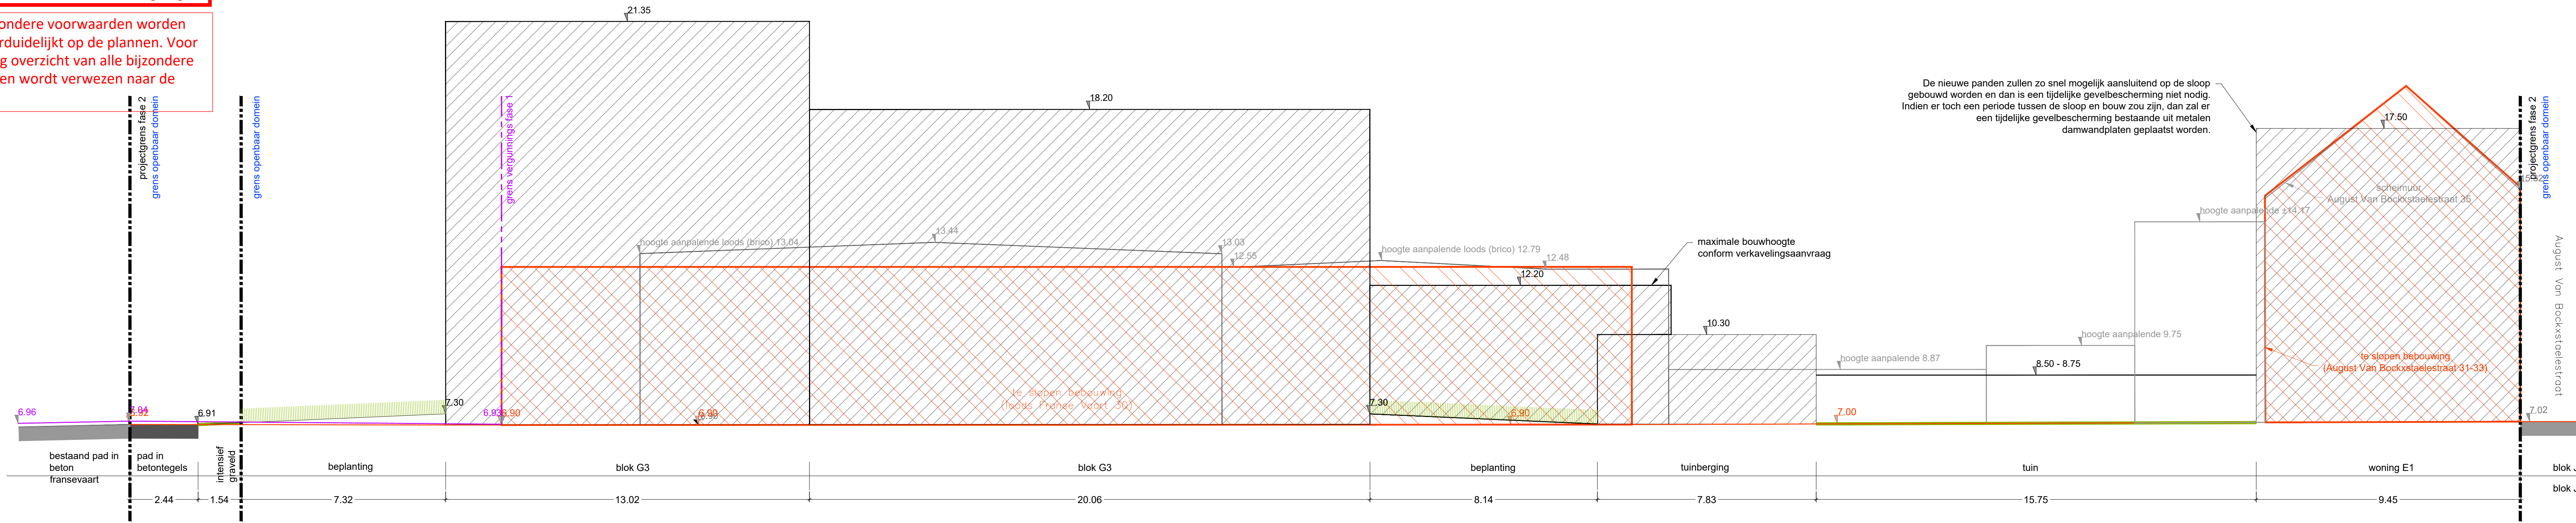

BA_KP LOC_T_BVN_13_terrainprofiel DD' - schaal 1/100

