ZIE BIJZONDERE VOORWAARDE(N)

Enkele bijzondere voorwaarden worden grafisch verduidelijkt op de plannen. Voor een volledig overzicht van alle bijzondere voorwaarden wordt verwezen naar de beslissing.

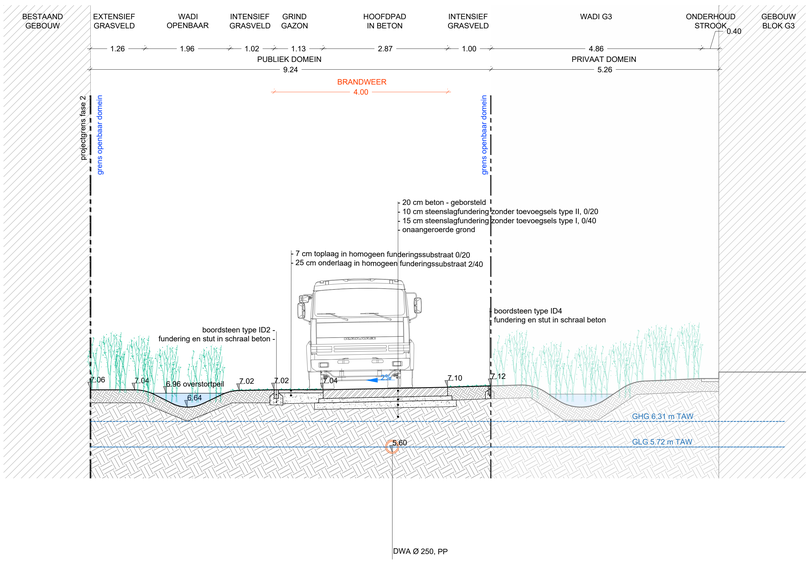

BA_INFRA_PRD_N_4_dwarsprofiel 4 - schaal 1/50

SCHAAL 1:50 0 0,5 1 2 m