


ZIE BIJZONDERE VOORWAARDE(N)

Enkele bijzondere voorwaarden worden grafisch verduidelijkt op de plannen. Voor een volledig overzicht van alle bijzondere voorwaarden wordt verwezen naar de beslissing.

Enkele bijzondere voorwaarden worden grafisch verduidelijkt op de plannen. Voor een volledig overzicht van alle bijzondere voorwaarden wordt verwezen naar de beslissing.

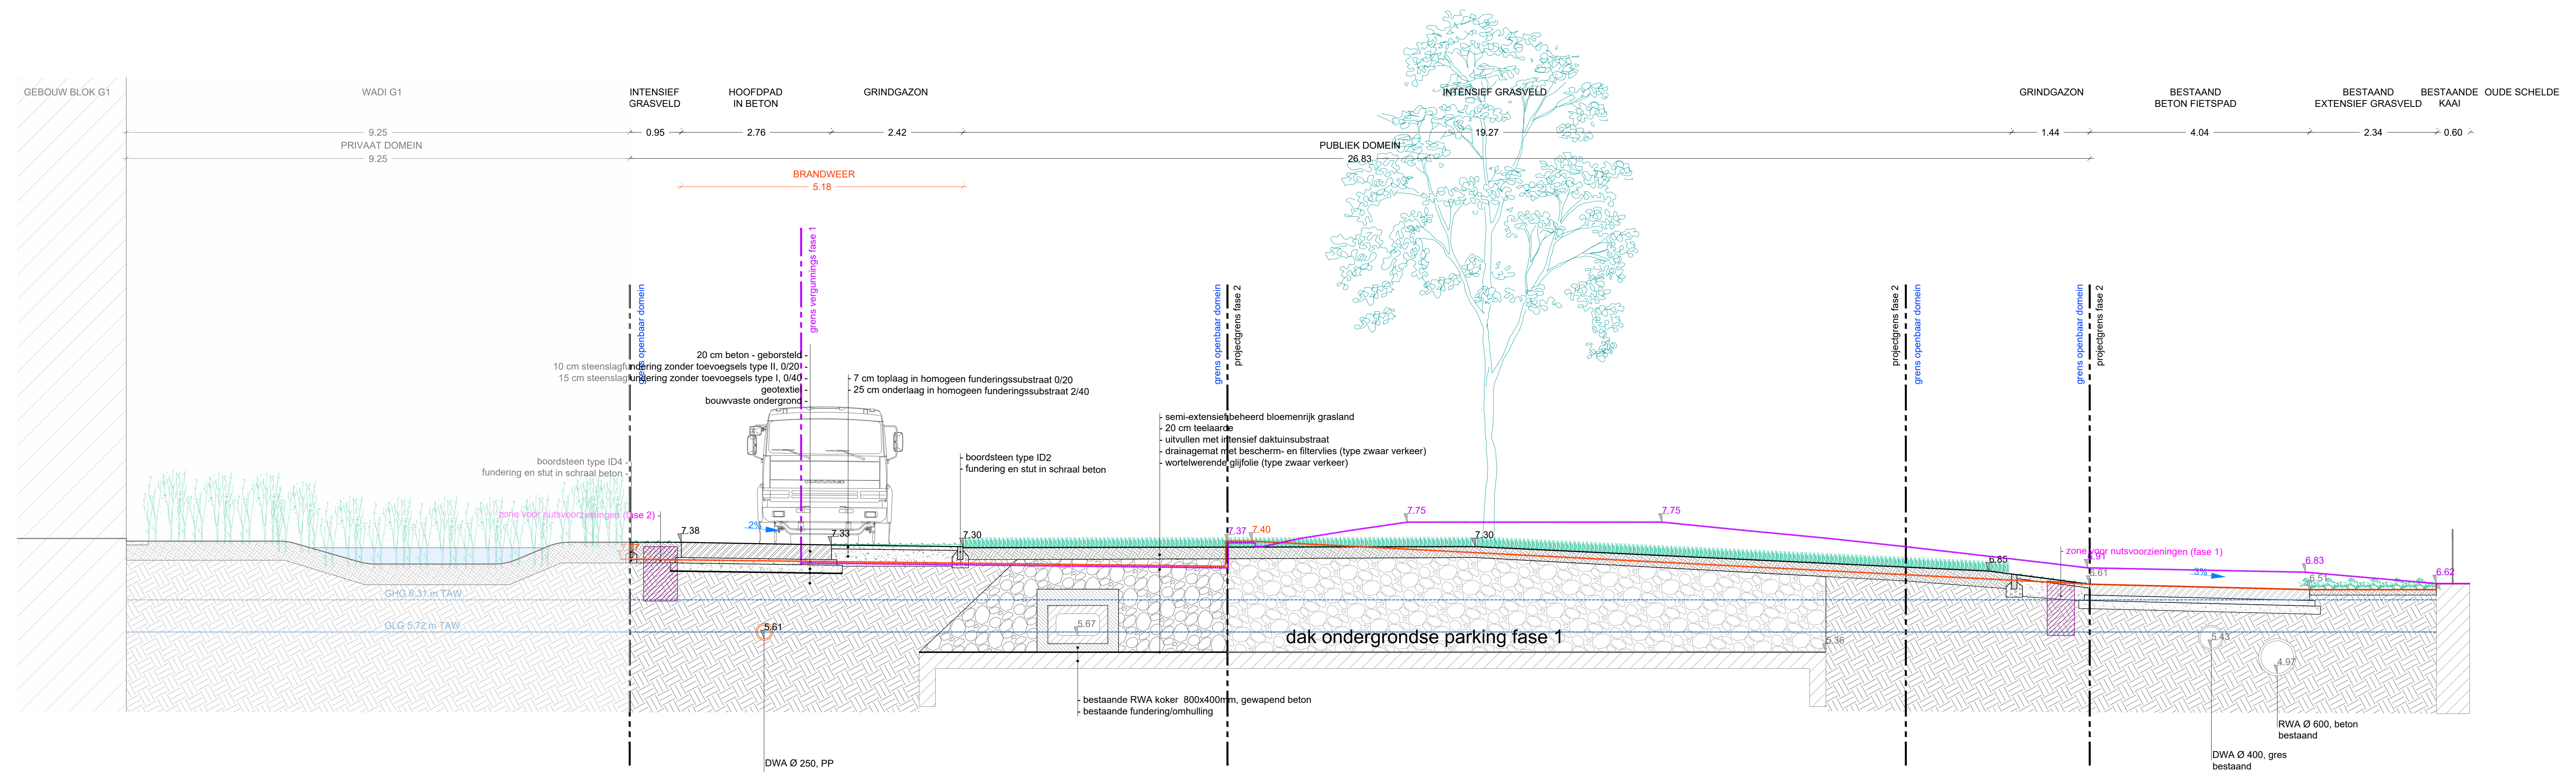

BA_INFRA_PRD_BVN_2_dwarsprofiel 2 - schaal 1/50

SCHAAL 1:50



A horizontal scale bar with tick marks at 0, 0.5, 1, and 2 meters. The text 'SCHAAL 1:50' is positioned to the left of the bar.