



**ZIE BIJZONDERE
VOORWAARDE(N)**

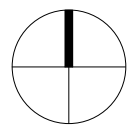

VERKAVELINGSPLAN NIEUWE TOESTAND


- | | |
|---|--|
|  | Te behouden rooilijn |
|  | Nieuwe rooilijn |
|  | Nieuwe kavelgrens |
|  | Kavelnummer |
|  | Zone voor hoofdgebouwen en bijgebouwen
X.YBL = kavel met lotnummer X en zone voor Y bouwlagen |
|  | Uiterste achtergevellijn zonder uitvoeringsmarge
van verdiepingen |
|  | Zone voor ondergrondse parking |
|  | Zone voor
Contour verbindingsstunnel |
|  | Zone voor bijgebouwen (fietsenberging) |
|  | Zone voor openbare domein
wegen (omgevingsaanpak openbaar domein zie aparte plannen) |
|  | Zone voor privative (collectieve) voortuinen |
|  | Zone voor privative achtertuinen |
|  | Indicatieve grens tussen zone voor privative (collectieve) voortuinen en achtertuinen |
|  | Toegang / adressering (indicatief) |
|  | Te integreren, reeds gerealiseerde, inritcomplex (bovengronds deel) |

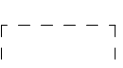

awg architecten

Geert Driesen - Filip Delanghe - Christine de Ruijter - Jan Verrelst - Ilse Van Berendoncks
Peter Van doninck - Maarten Verdonschot - Maarten Van Weverberg - Tim van der Wegen

awg architecten cvba | paardenmarkt 85 | b-2000 antwerpen | België
 telefoon +32 (0)3 233 87 40 | fax +32 (0)3 231 88 45 | info@awg.be | www.awg.be
 btw-be-0479.225.728 rpr antwerpen | btw nl 824.82.165.B01 | iban be06 7330 1136 7622 bic: kredbebb
 Op nederlandse opdrachten zijn de richtlijnen van de bna van toepassing

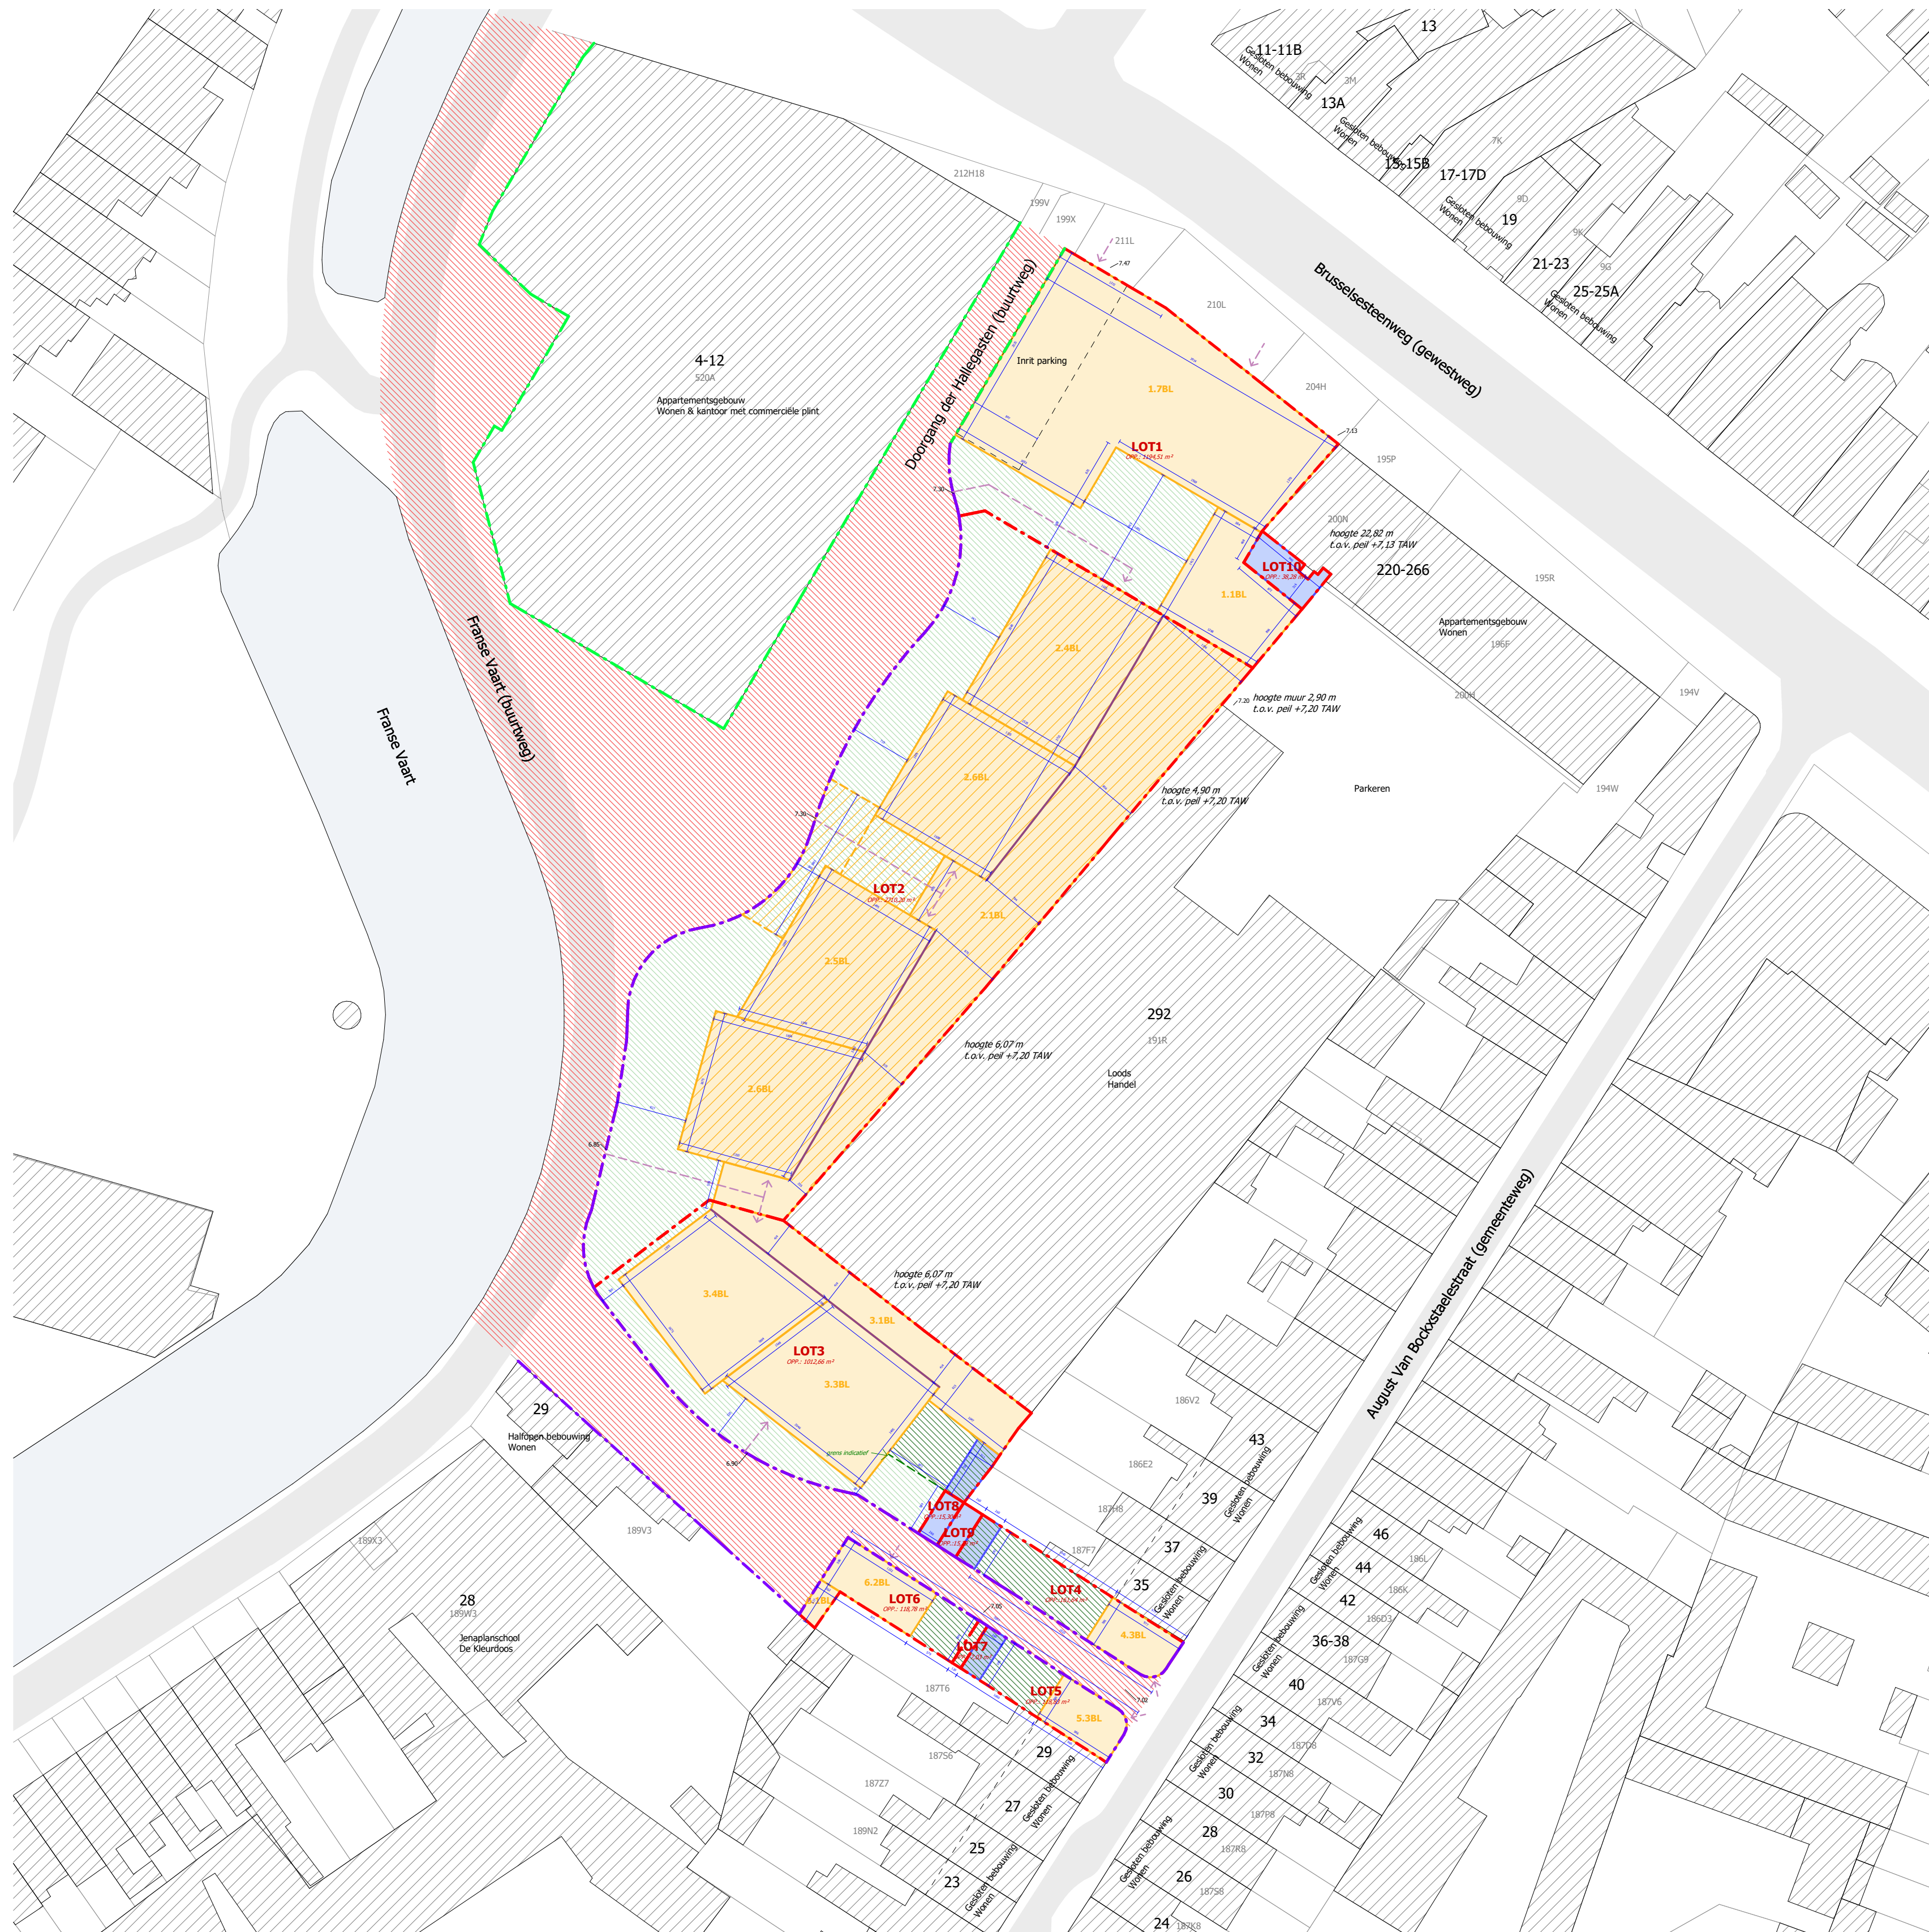

projectnummer

project

520b Keizerpoort
Gent

opdrachtgever

Keizerpoort red nv

Industrieweg 76
9032 Wondelgem
t.: 09-370-75 05

architect

avg

paardenmarkt 85 b-2000 antwerpen
tel.:03 233 87 40 fax.:03 231 88 45 @:info@awg.be

co-architect

stabiliteit

technieken

bouwcoördinatie

plantitel

VERKAVELINGSPLAN

bestand

index

nummer

2/3

projectarchitect:

getekend:

datum

schaal

2

CDR/MV

PVL

02.09.2024

1:500

//

VK