


ZIE BIJZONDERE
VOORWAARDE(N)

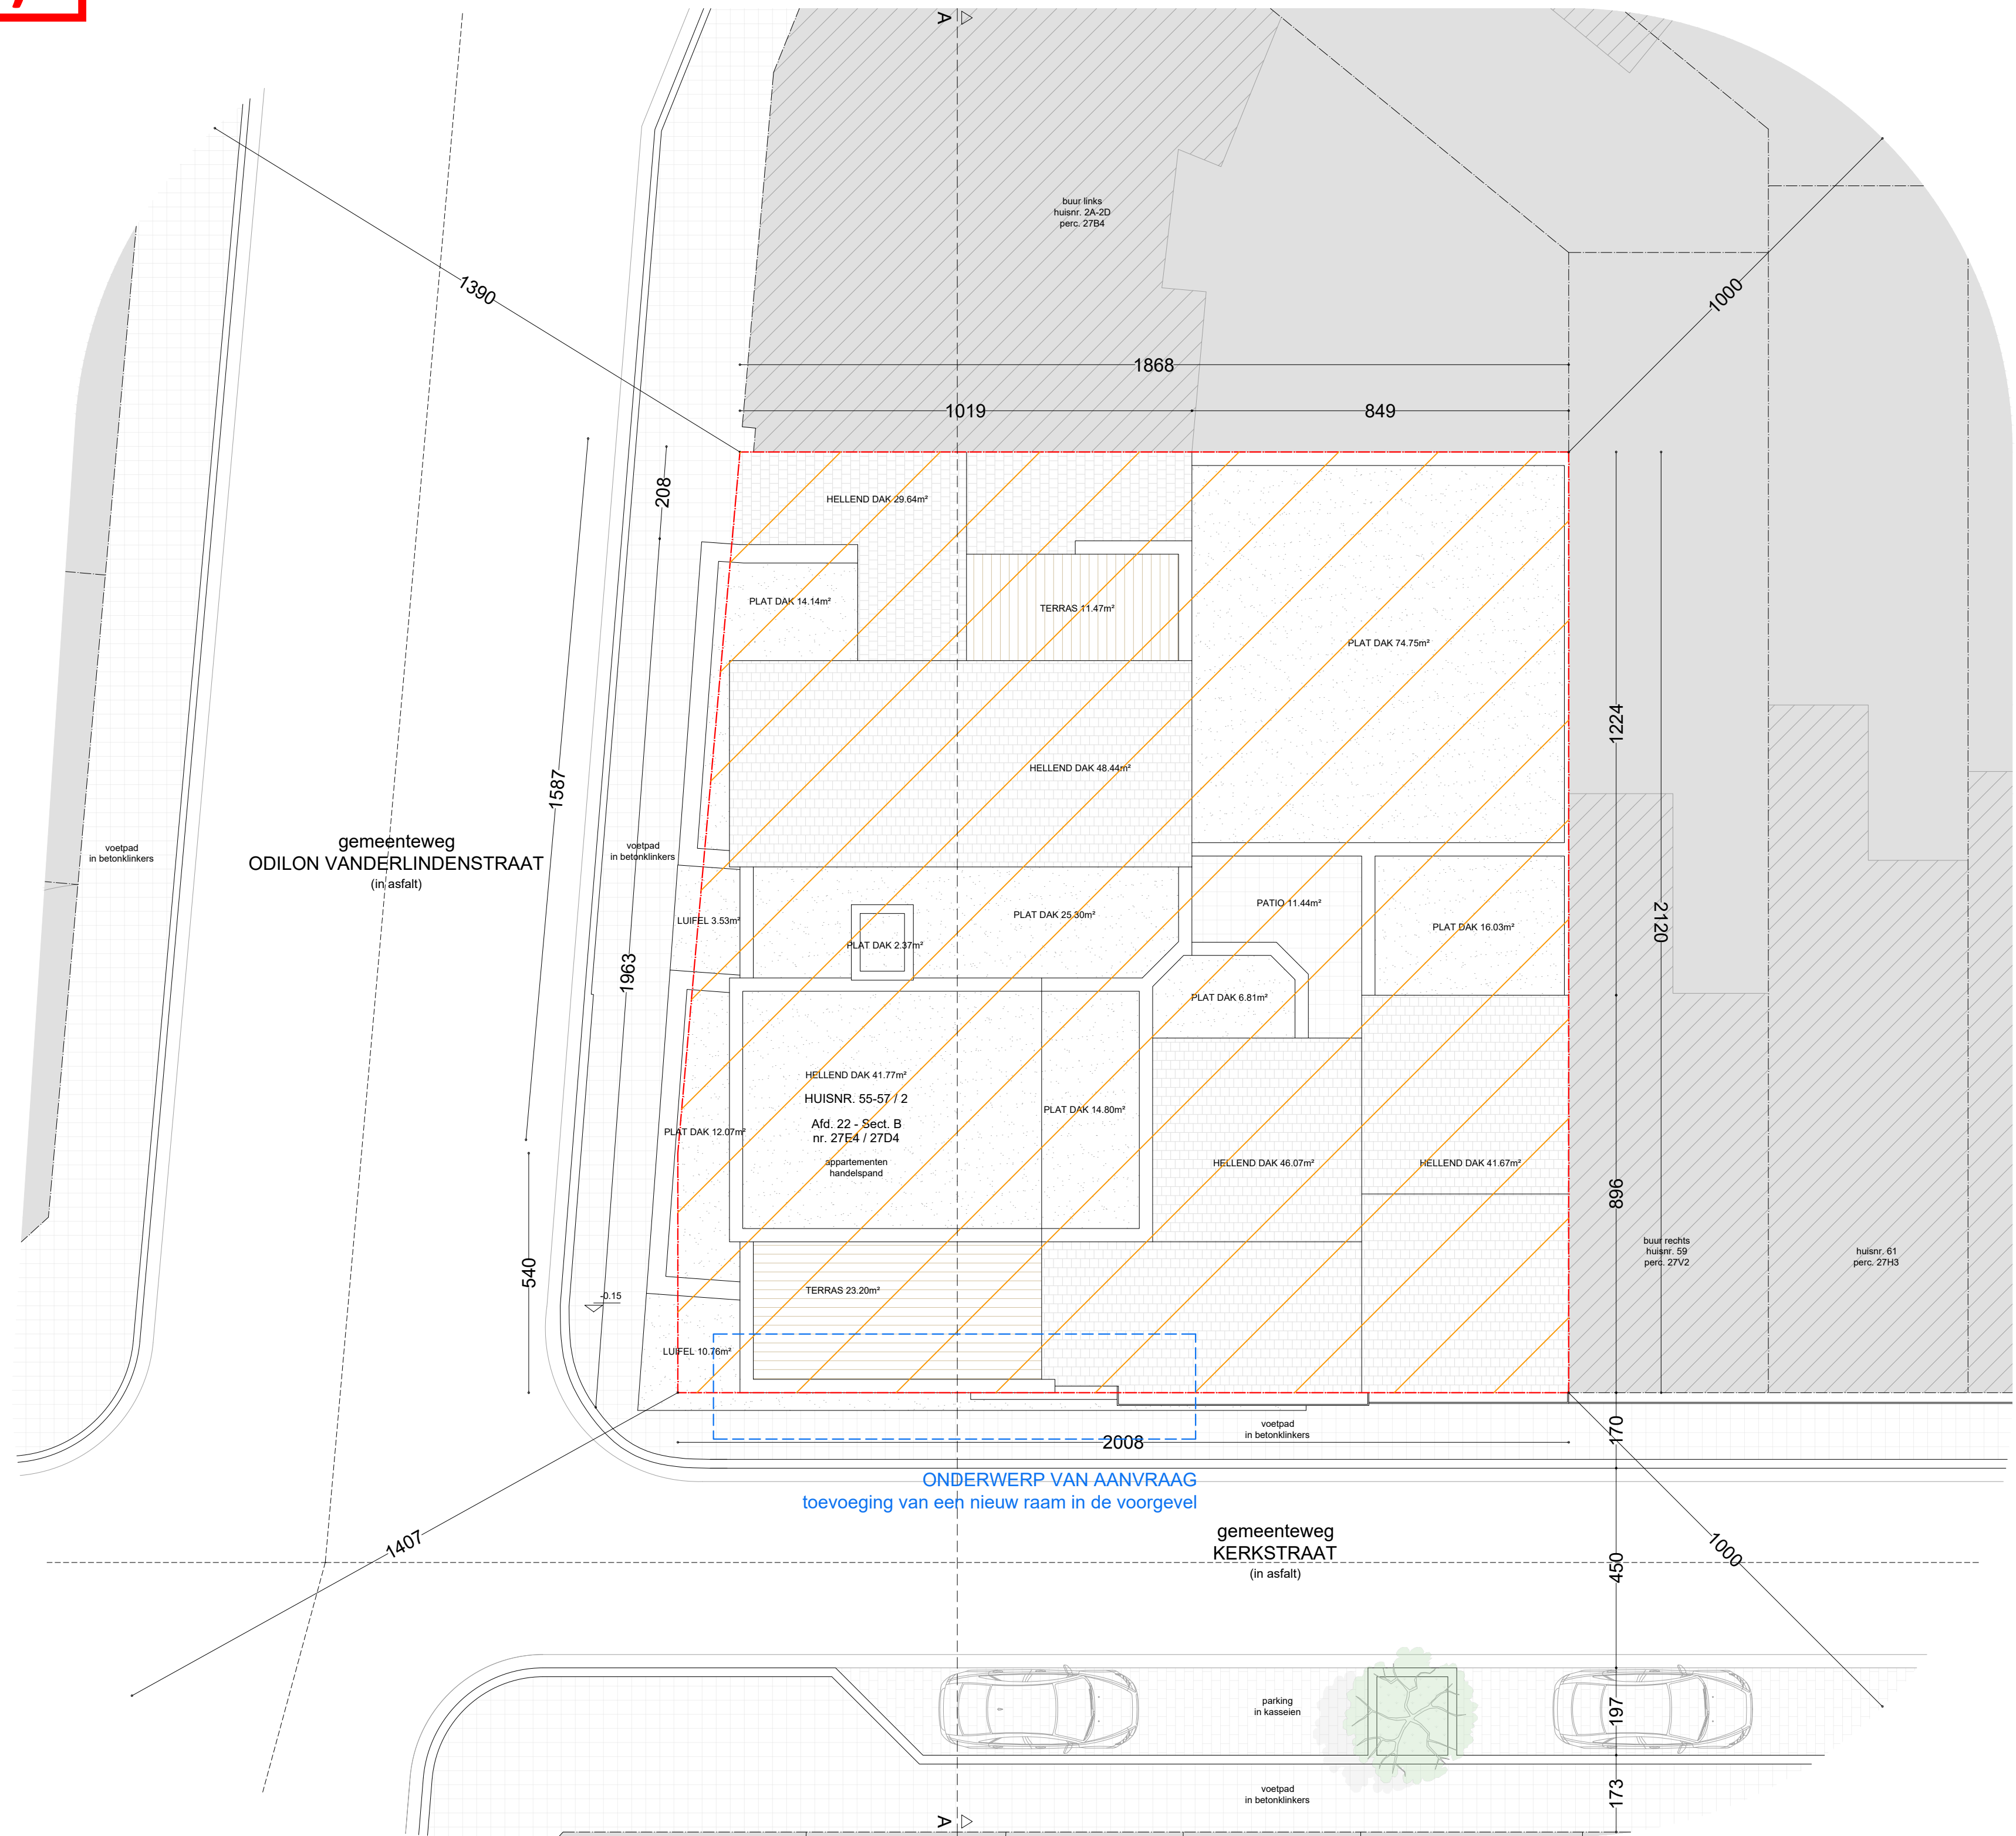

ONDERWERP VAN AANVRAAG
toevoeging van een nieuw raam in de voorgevel

BLIJFT ONGEWIJZIGD

ONDERWERP VAN AANVRAAG