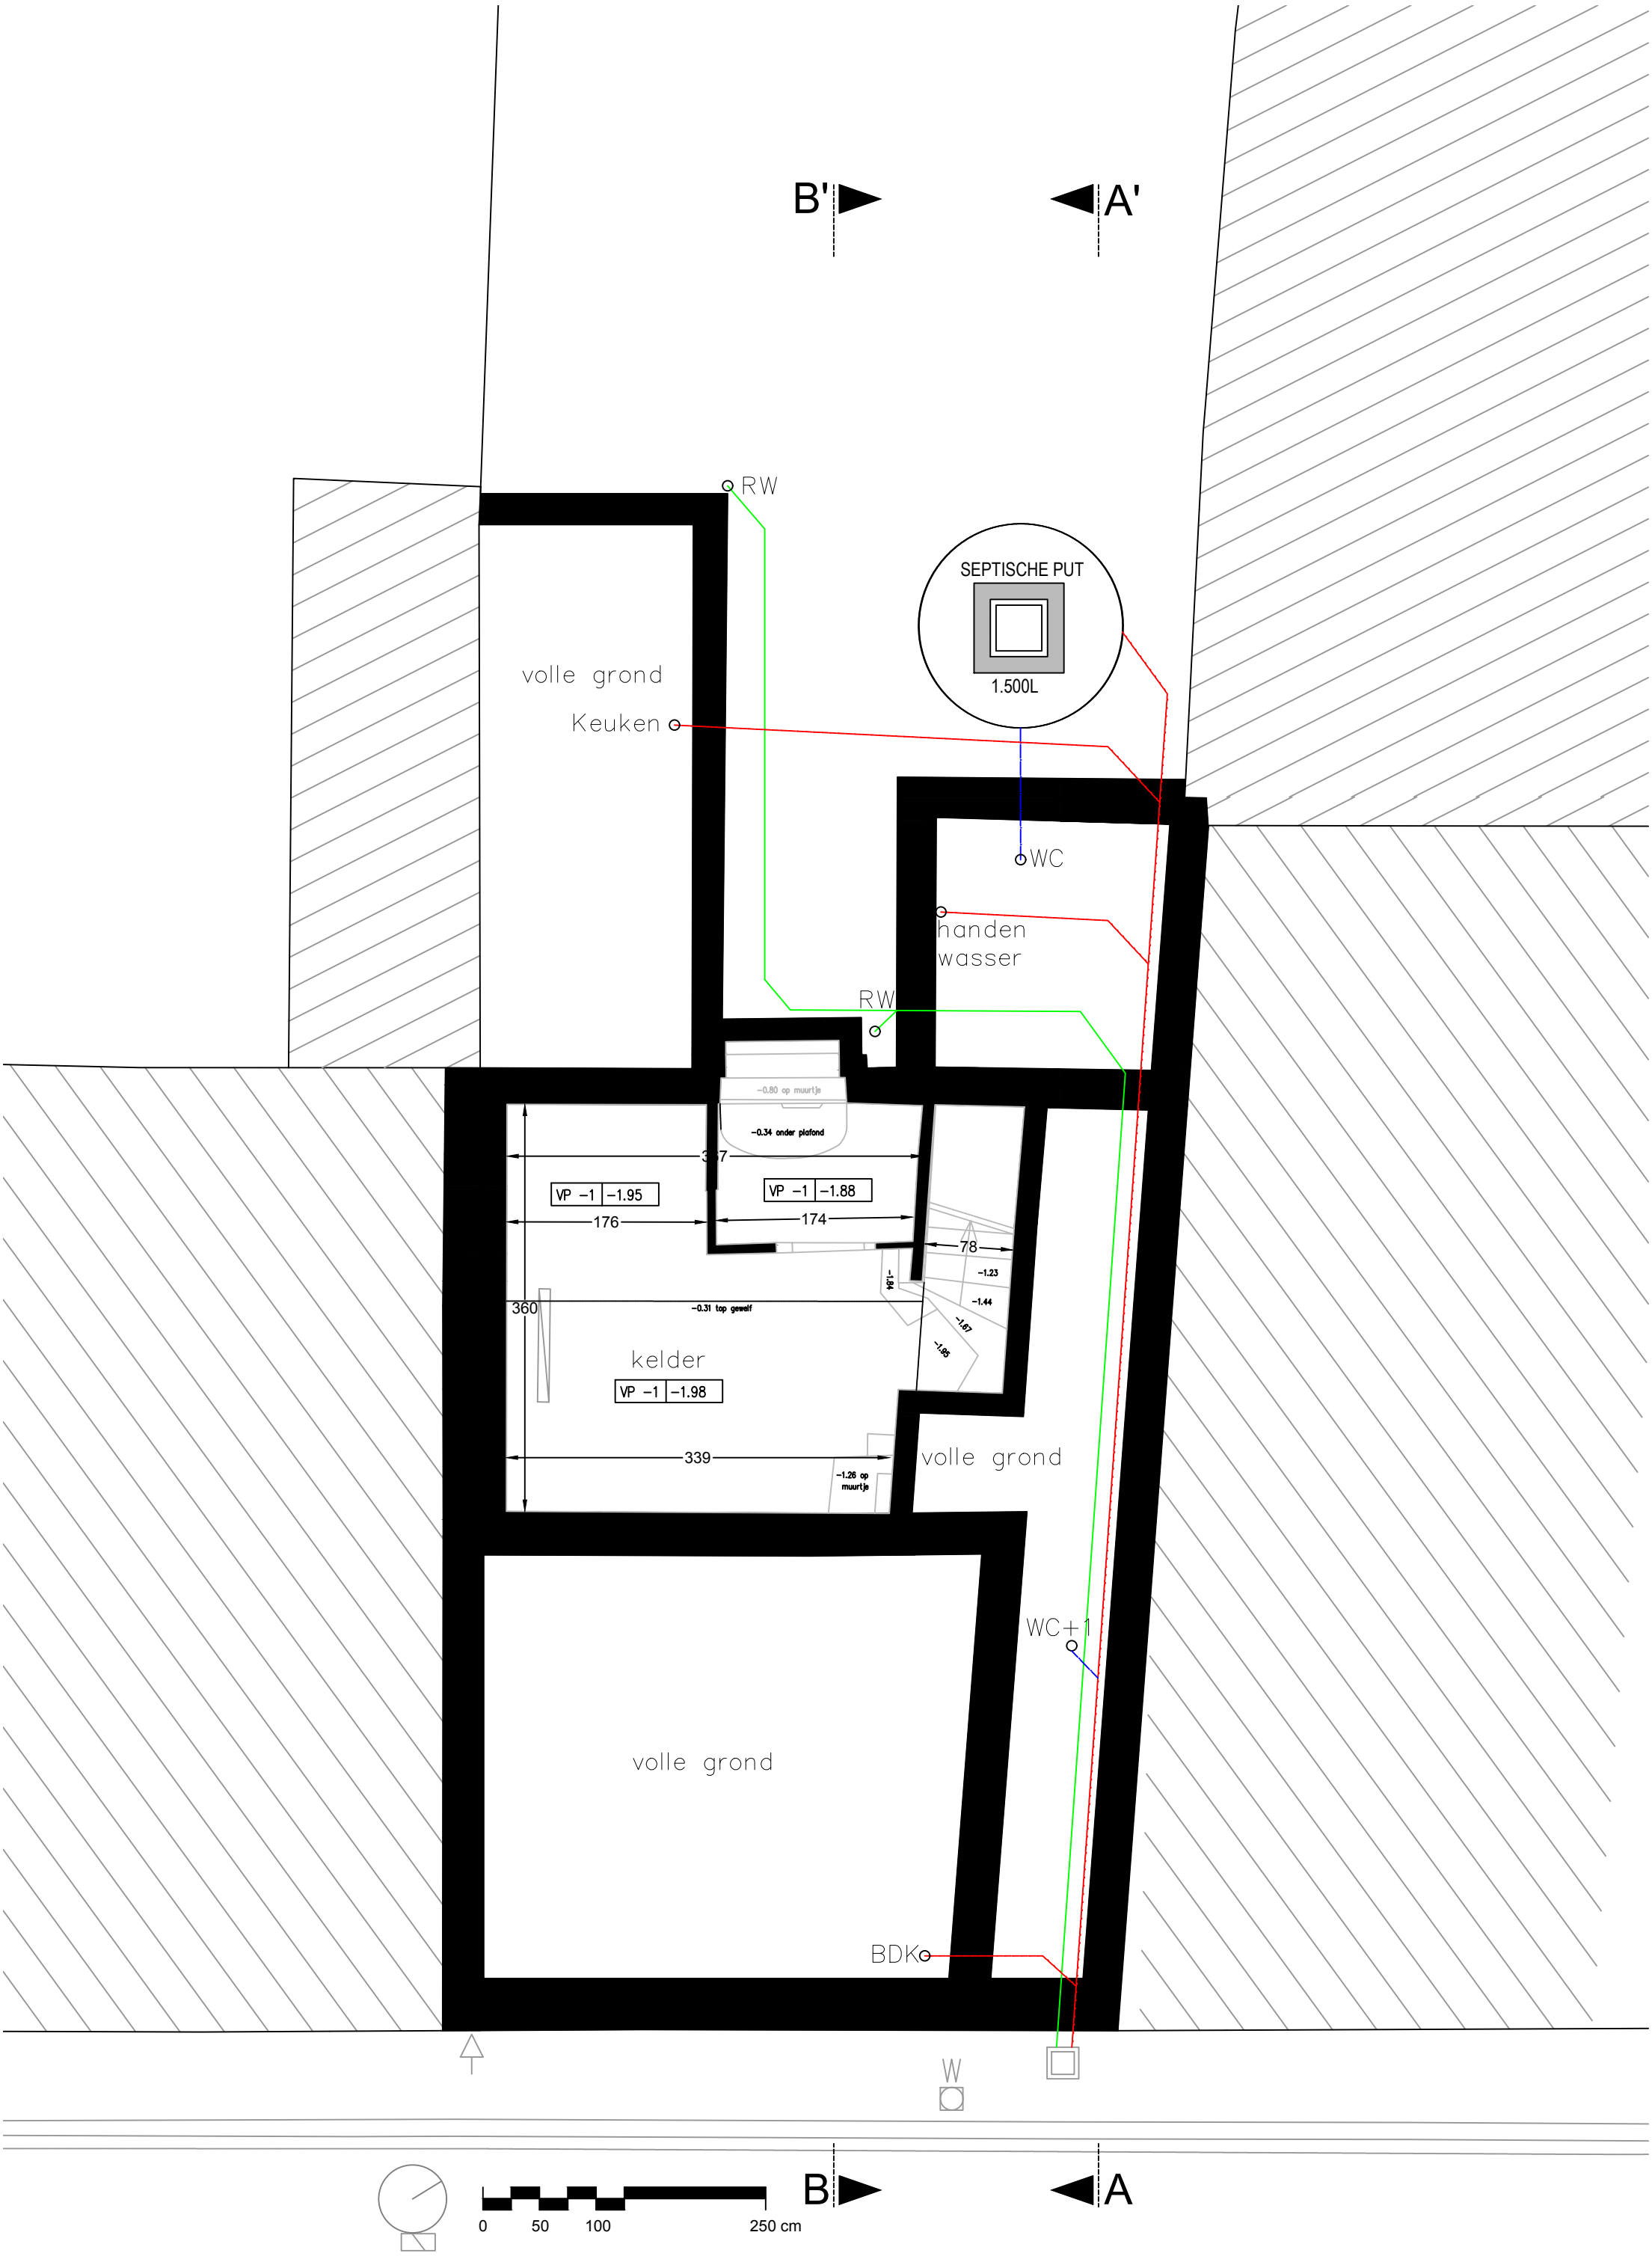

Elise Mussche Architect 0497816162 info@elisemussche.be	Opdrachtgever Sien Dupan Koen Schelfaut	Locatie AV Bockxstaelestraat 65 9050 Ledeberg	Datum 22/09/2025	Project Verbouwing woning	Tekening Riolering/Fundering Bestaande situatie	Schaal 1/50