


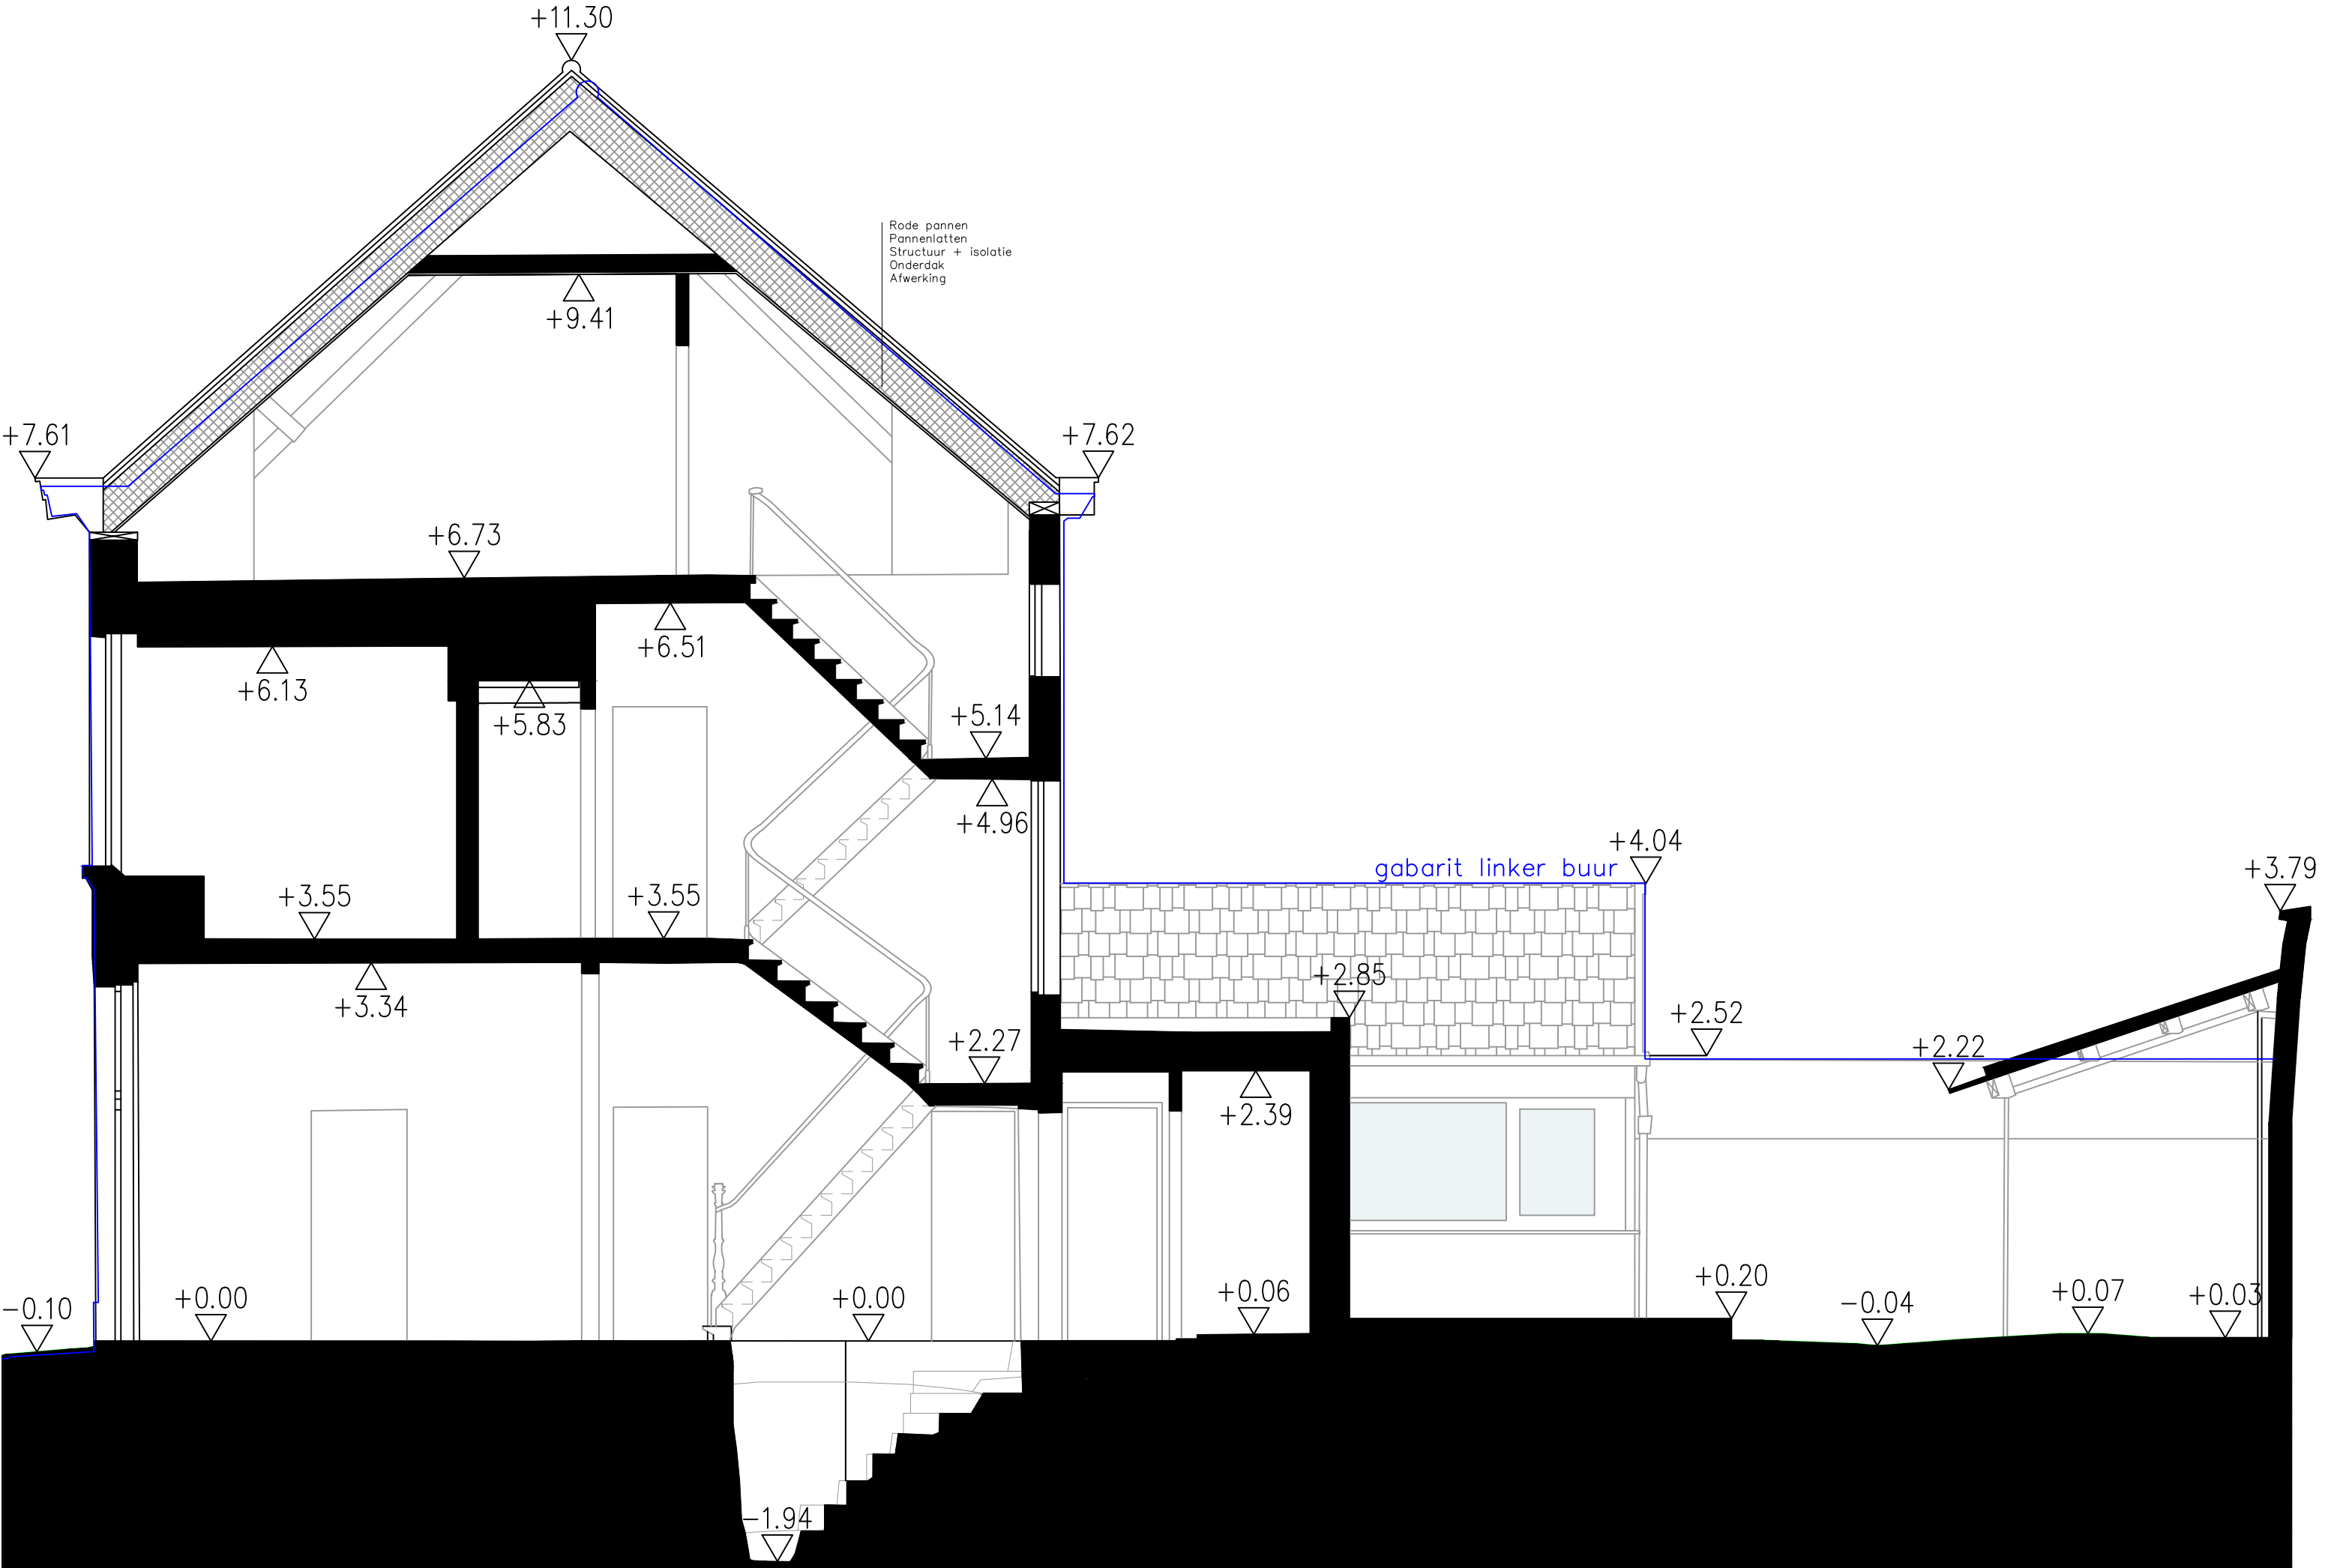

Elise Mussche Architect
0497816162
info@elisemussche.be

Opdrachtgever
Sien Dupan
Koen Schelfaut

Locatie
AV Bockxstaelestraat 65
9050 Ledeberg

Datum
22/09/2025

Project
Verbouwing woning

Tekening
Snedes AA'
Bestaande situatie

Schaal
1/50